PIANTA QUOTA COPERTURA CON PANNELLI FOTOVOLTAICI scala 1:200

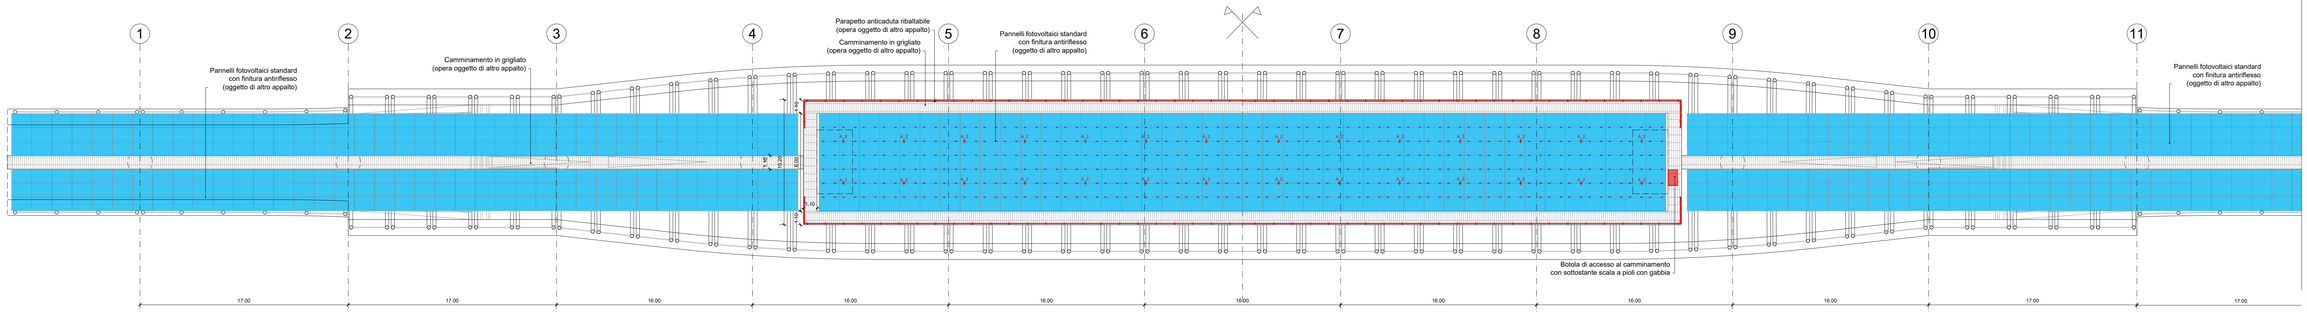

SISTEMI ANTICADUTA

A.1	⚓	ANCORAGGIO PERMANENTE
A.2	⚓	ANCORAGGIO PER FUNE
P.B		SISTEMA DI PROTEZIONE BORDO PARAPETTO RIBALTABILE

SISTEMA DI ANCORAGGIO PERMANENTI SU TETTI CON GUAINA AGGIRATURA

SISTEMA DI PROTEZIONE DI BORDO PARAPETTO RIBALTABILE DI PROTEZIONE DEL CAMMINAMENTO GRIGLIATO

Parapetto ribaltabile a 30 gradi, installato sul camminamento grigliato.
Questo guarda corpo è stato creato per edifici dove le persone devono lavorare vicino ai bordi/gronde e hanno bisogno ininterrotte di dispositivi di protezione.

Dispositivi di ancoraggio permanenti
I dispositivi di ancoraggio permanenti vengono montati direttamente sulla superficie del tetto. Le linee vita permanenti consentono il fissaggio continuo di attrezzature di sicurezza ancorate a una protezione più efficace contro le cadute dall'alto rispetto agli ancoraggi puntuali o ai dispositivi temporanei.

NOTA
Il progetto dei dispositivi fissi anticaduta sarà redatto in fase esecutiva.

PIANTA QUOTA COPERTURA scala 1:200

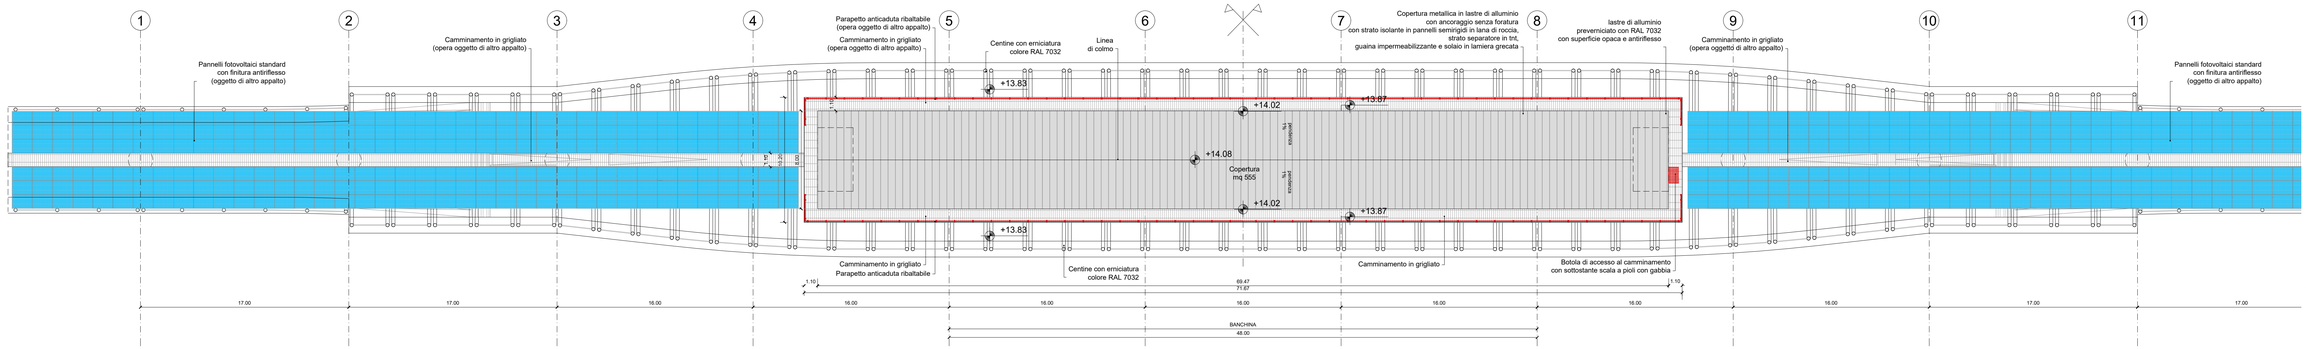

LEGENDA dei PERCORSI TATTILI con LINGUAGGIO LVE

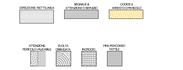

SCHEMA di PERCORSO TATTILE

LEGENDA CODICI MAPPE TATTILI

MTP	MAPPA TATTILE A PARETE	MTL	MAPPA TATTILE DA LEGGIO
TC	TARGHETTA SU CORRIMANO	TTA	TARGA TATTILE ASCENSORE

PIANTA QUOTA BANCHINA scala 1:100

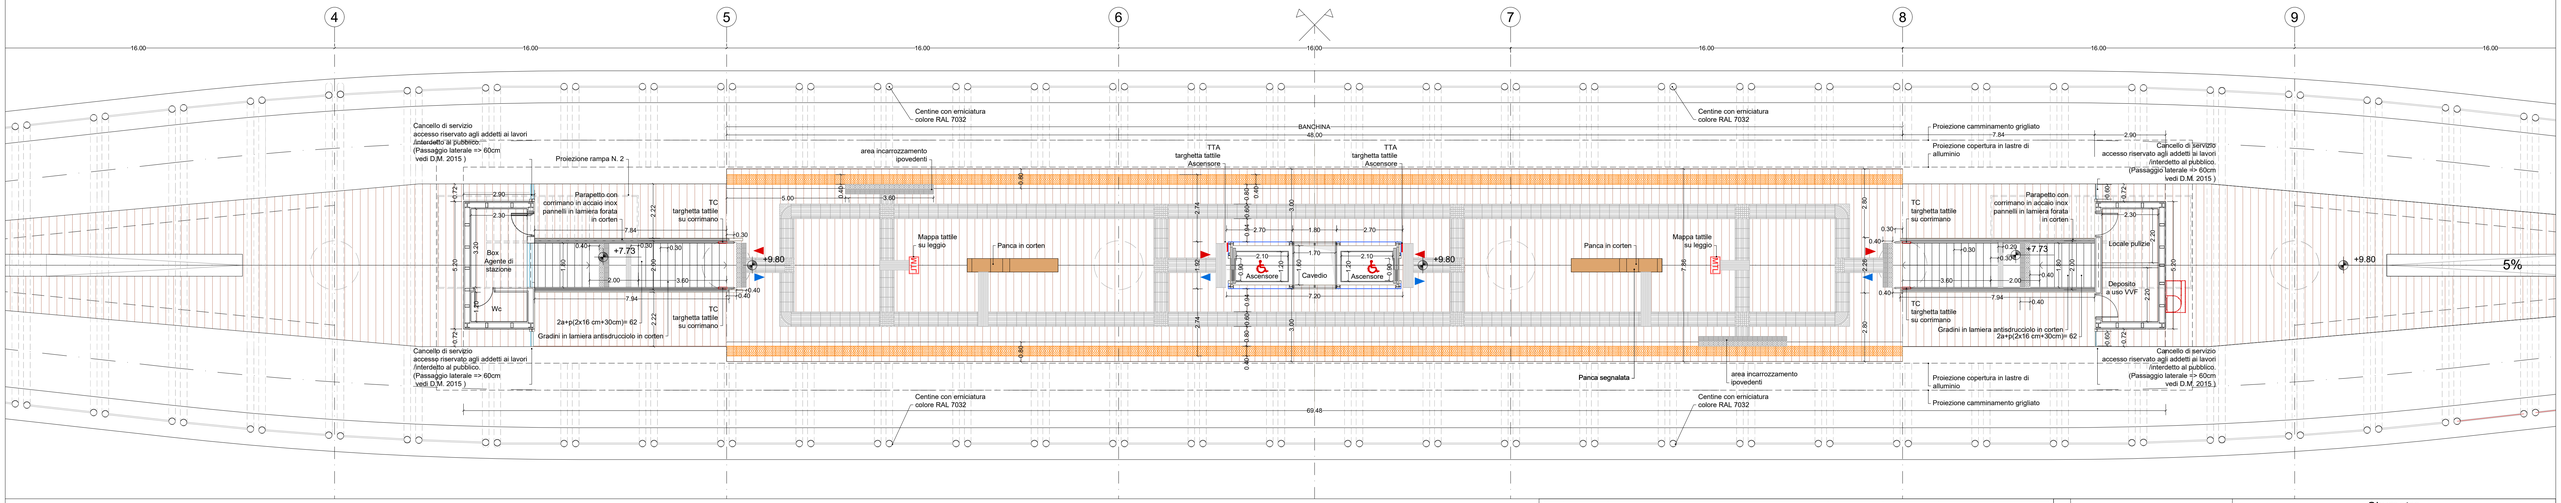

Rev.	Data	Descrizione	Redatto	Verificato	Approvato	Autorizzato
-	-	-	-	-	-	-
-	-	-	-	-	-	-
-	-	-	-	-	-	-
A	07/03/2025	Adeguamento al parere del CSLLPP e altri Enti e allineamento progetto	L. De Michelis	C. Giai Via	M. Mainiero	P. Cucino

Progr: 1
Cat: 7.4

Responsabile Unico del Progetto
Ing. E. Scarfatti

Raggruppamento temporaneo di progettisti
Mandataria: SYSTRA
Mandanti: ITALFERR, architecture, LAND

Scala: 1:100 Data: 07/03/2025

Skymetro

PROLUNGAMENTO DELLA LINEA METROPOLITANA IN VAL BISAGNO
PROGETTO DI FATTIBILITA' TECNICA ED ECONOMICA (D.lgs. n. 36 / 2023)

ARCHITETTONICO
STAZIONE TIPOLOGICA
PIANTA QUOTA BANCHINA E PIANTE COPERTURE

Commessa	Fase	Lotto	Disciplina	WBS	Tipo	Numero	Foglio	Rev.
MGE1	P4	LV	ARC	S00	T	001	00	A