

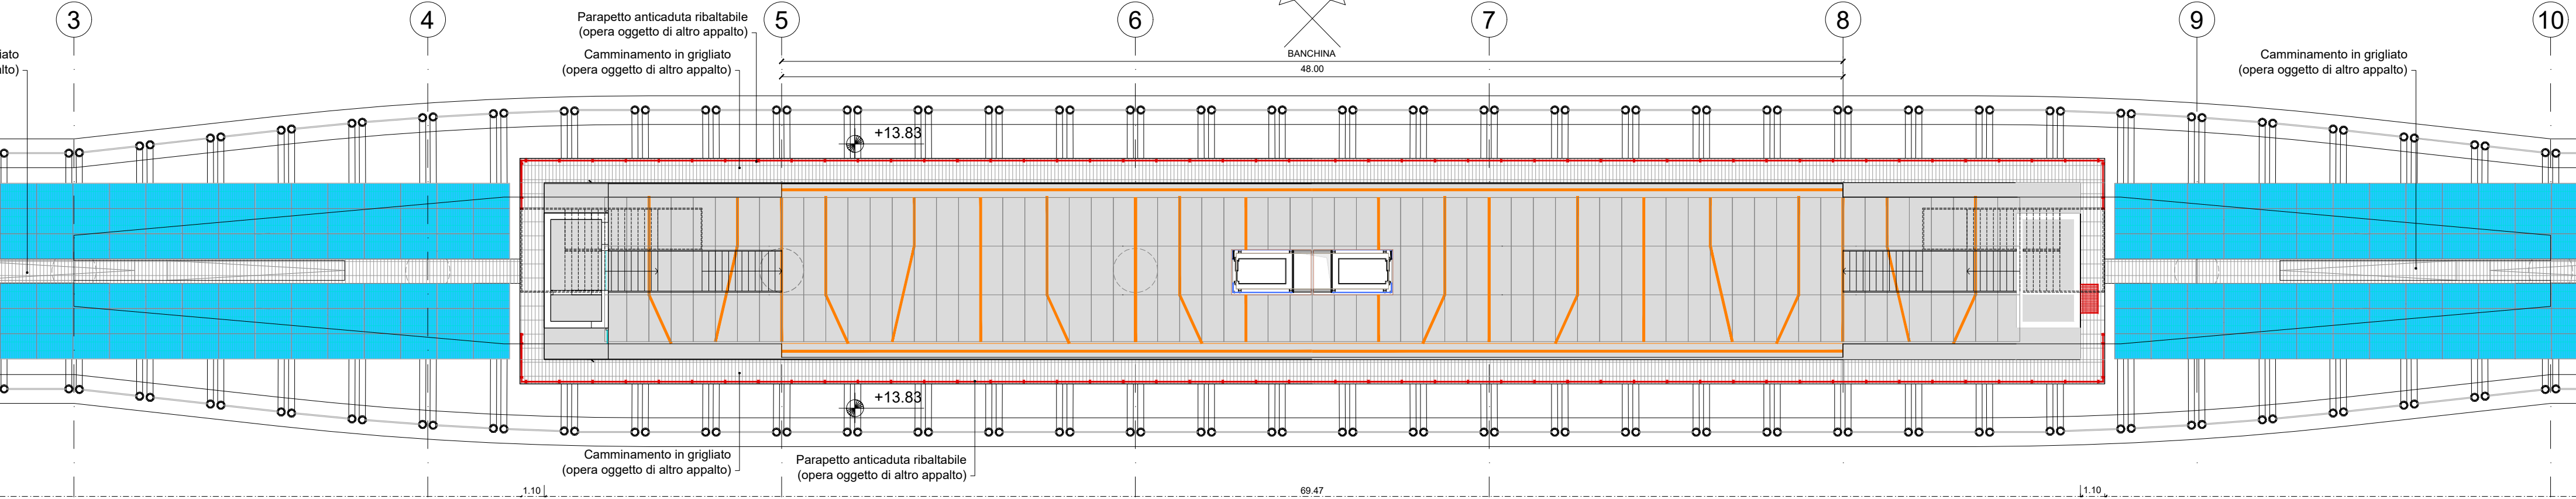


PIANTA DEI CONTROSOFFITTI CON SCHEMA POSIZIONE APPARECCHI ILLUMINANTI LINEARI scala 1:200

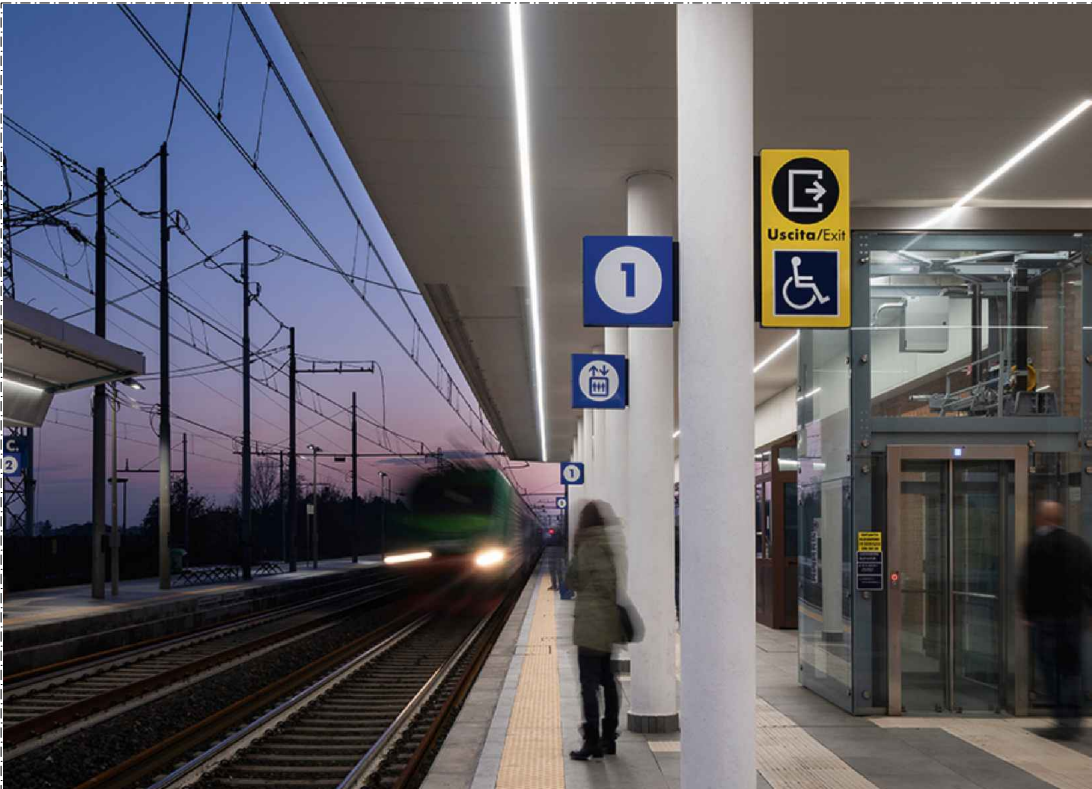


STRALCIO SEZIONE LONGITUDINALE scala 1:20

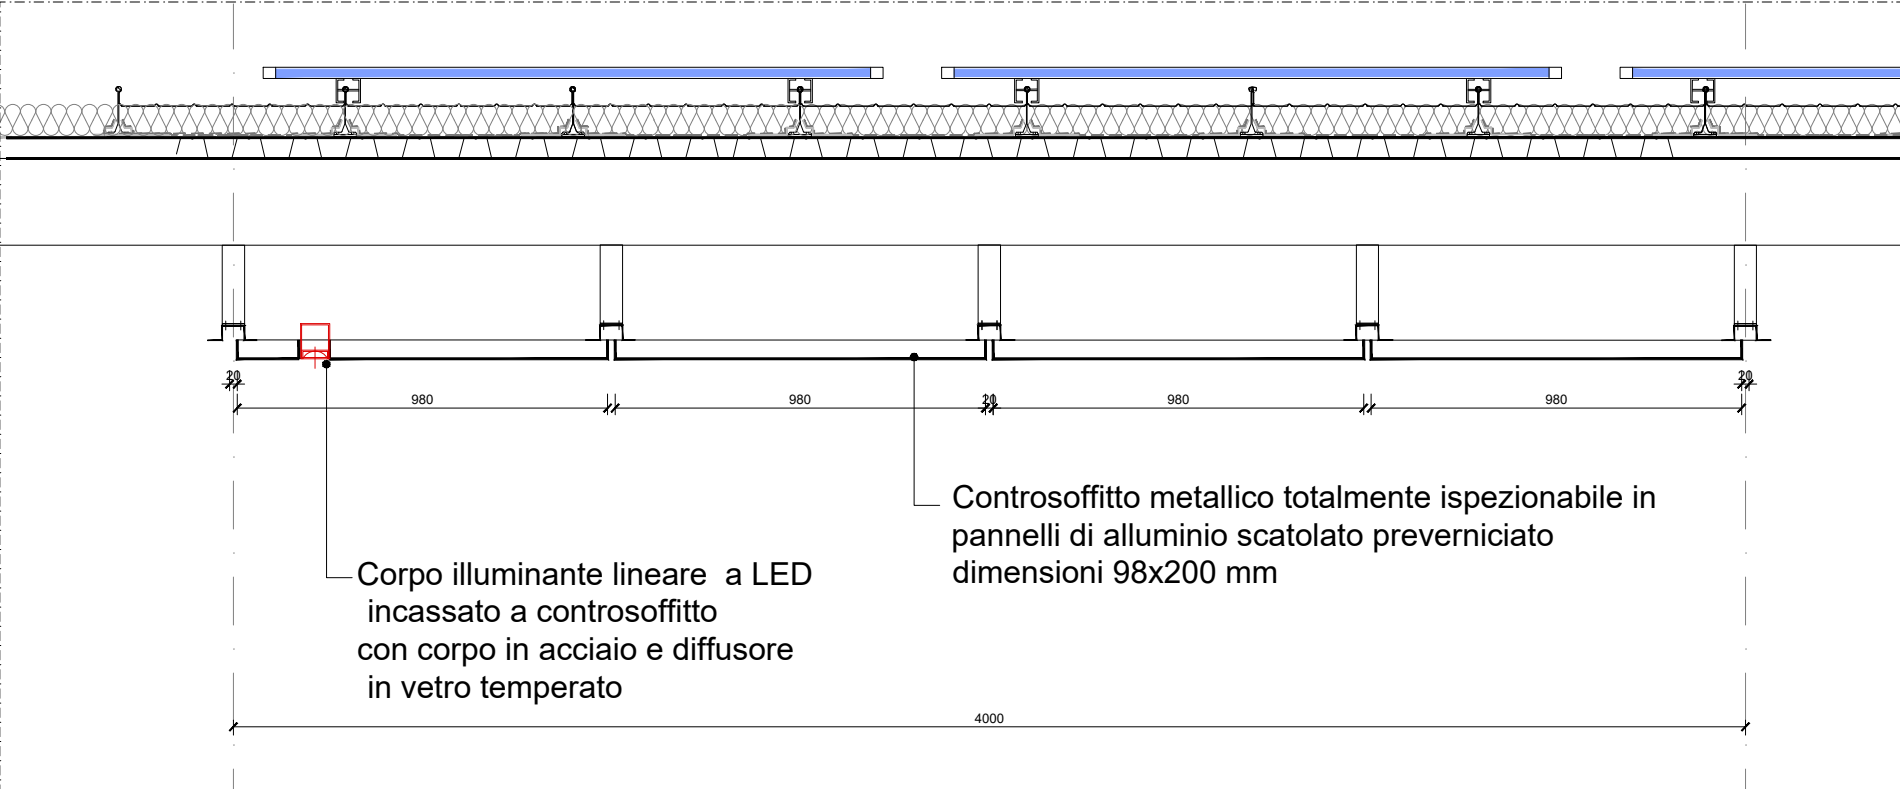


VISTA CONTRO_2.png



STRALCIO SEZIONE TRASVERSALE scala 1:20

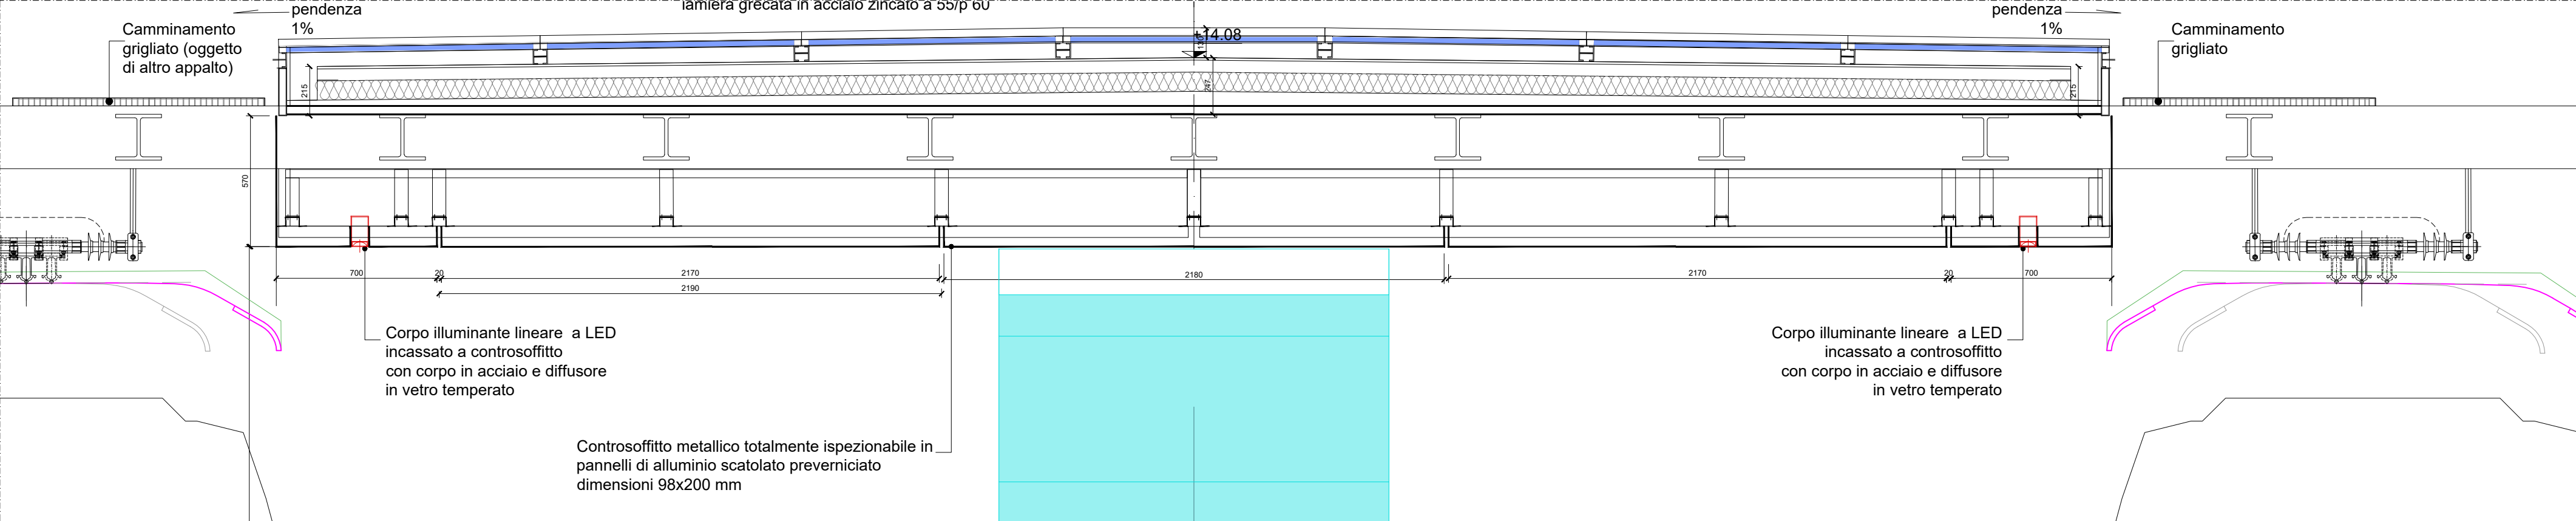

-	-	-	-	-	-	-
-	-	-	-	-	-	-
-	-	-	-	-	-	-
A	07/03/2025	Adeguamento al parere del CSLPP e altri Enti e allineamento progetto	L.De Michelis	C. Gai Via	M. Mainiero	P. Cucino
Rev.	Data	Descrizione	Redatto	Verificato	Approvato	Autorizzato

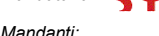Progr. 3	 Responsabile Unico del Progetto Ing. E. Scarlatti		Skymetro PROLUNGAMENTO DELLA LINEA METROPOLITANA IN VAL BISAGNO PROGETTO DI FATTIBILITA' TECNICA ED ECONOMICA (D.lgs. n. 36 / 2023)										
	Raggruppamento temporaneo di progettisti Mandataria: SYSTRA Mandanti:   		ARCHITETTONICO STAZIONE TIPOLOGICA DETTAGLI CONTROSOFFITTI: QUOTA BANCHINA										
Cart. 7.4	Scala:	varie	Data:	07/03/2025	Commessa	Fase	Lotto	Disciplina	WBS	Tipo	Numero	Foglio	Rev.
					MGE1	P4	IV	ARC	S00	T	003	00	A