
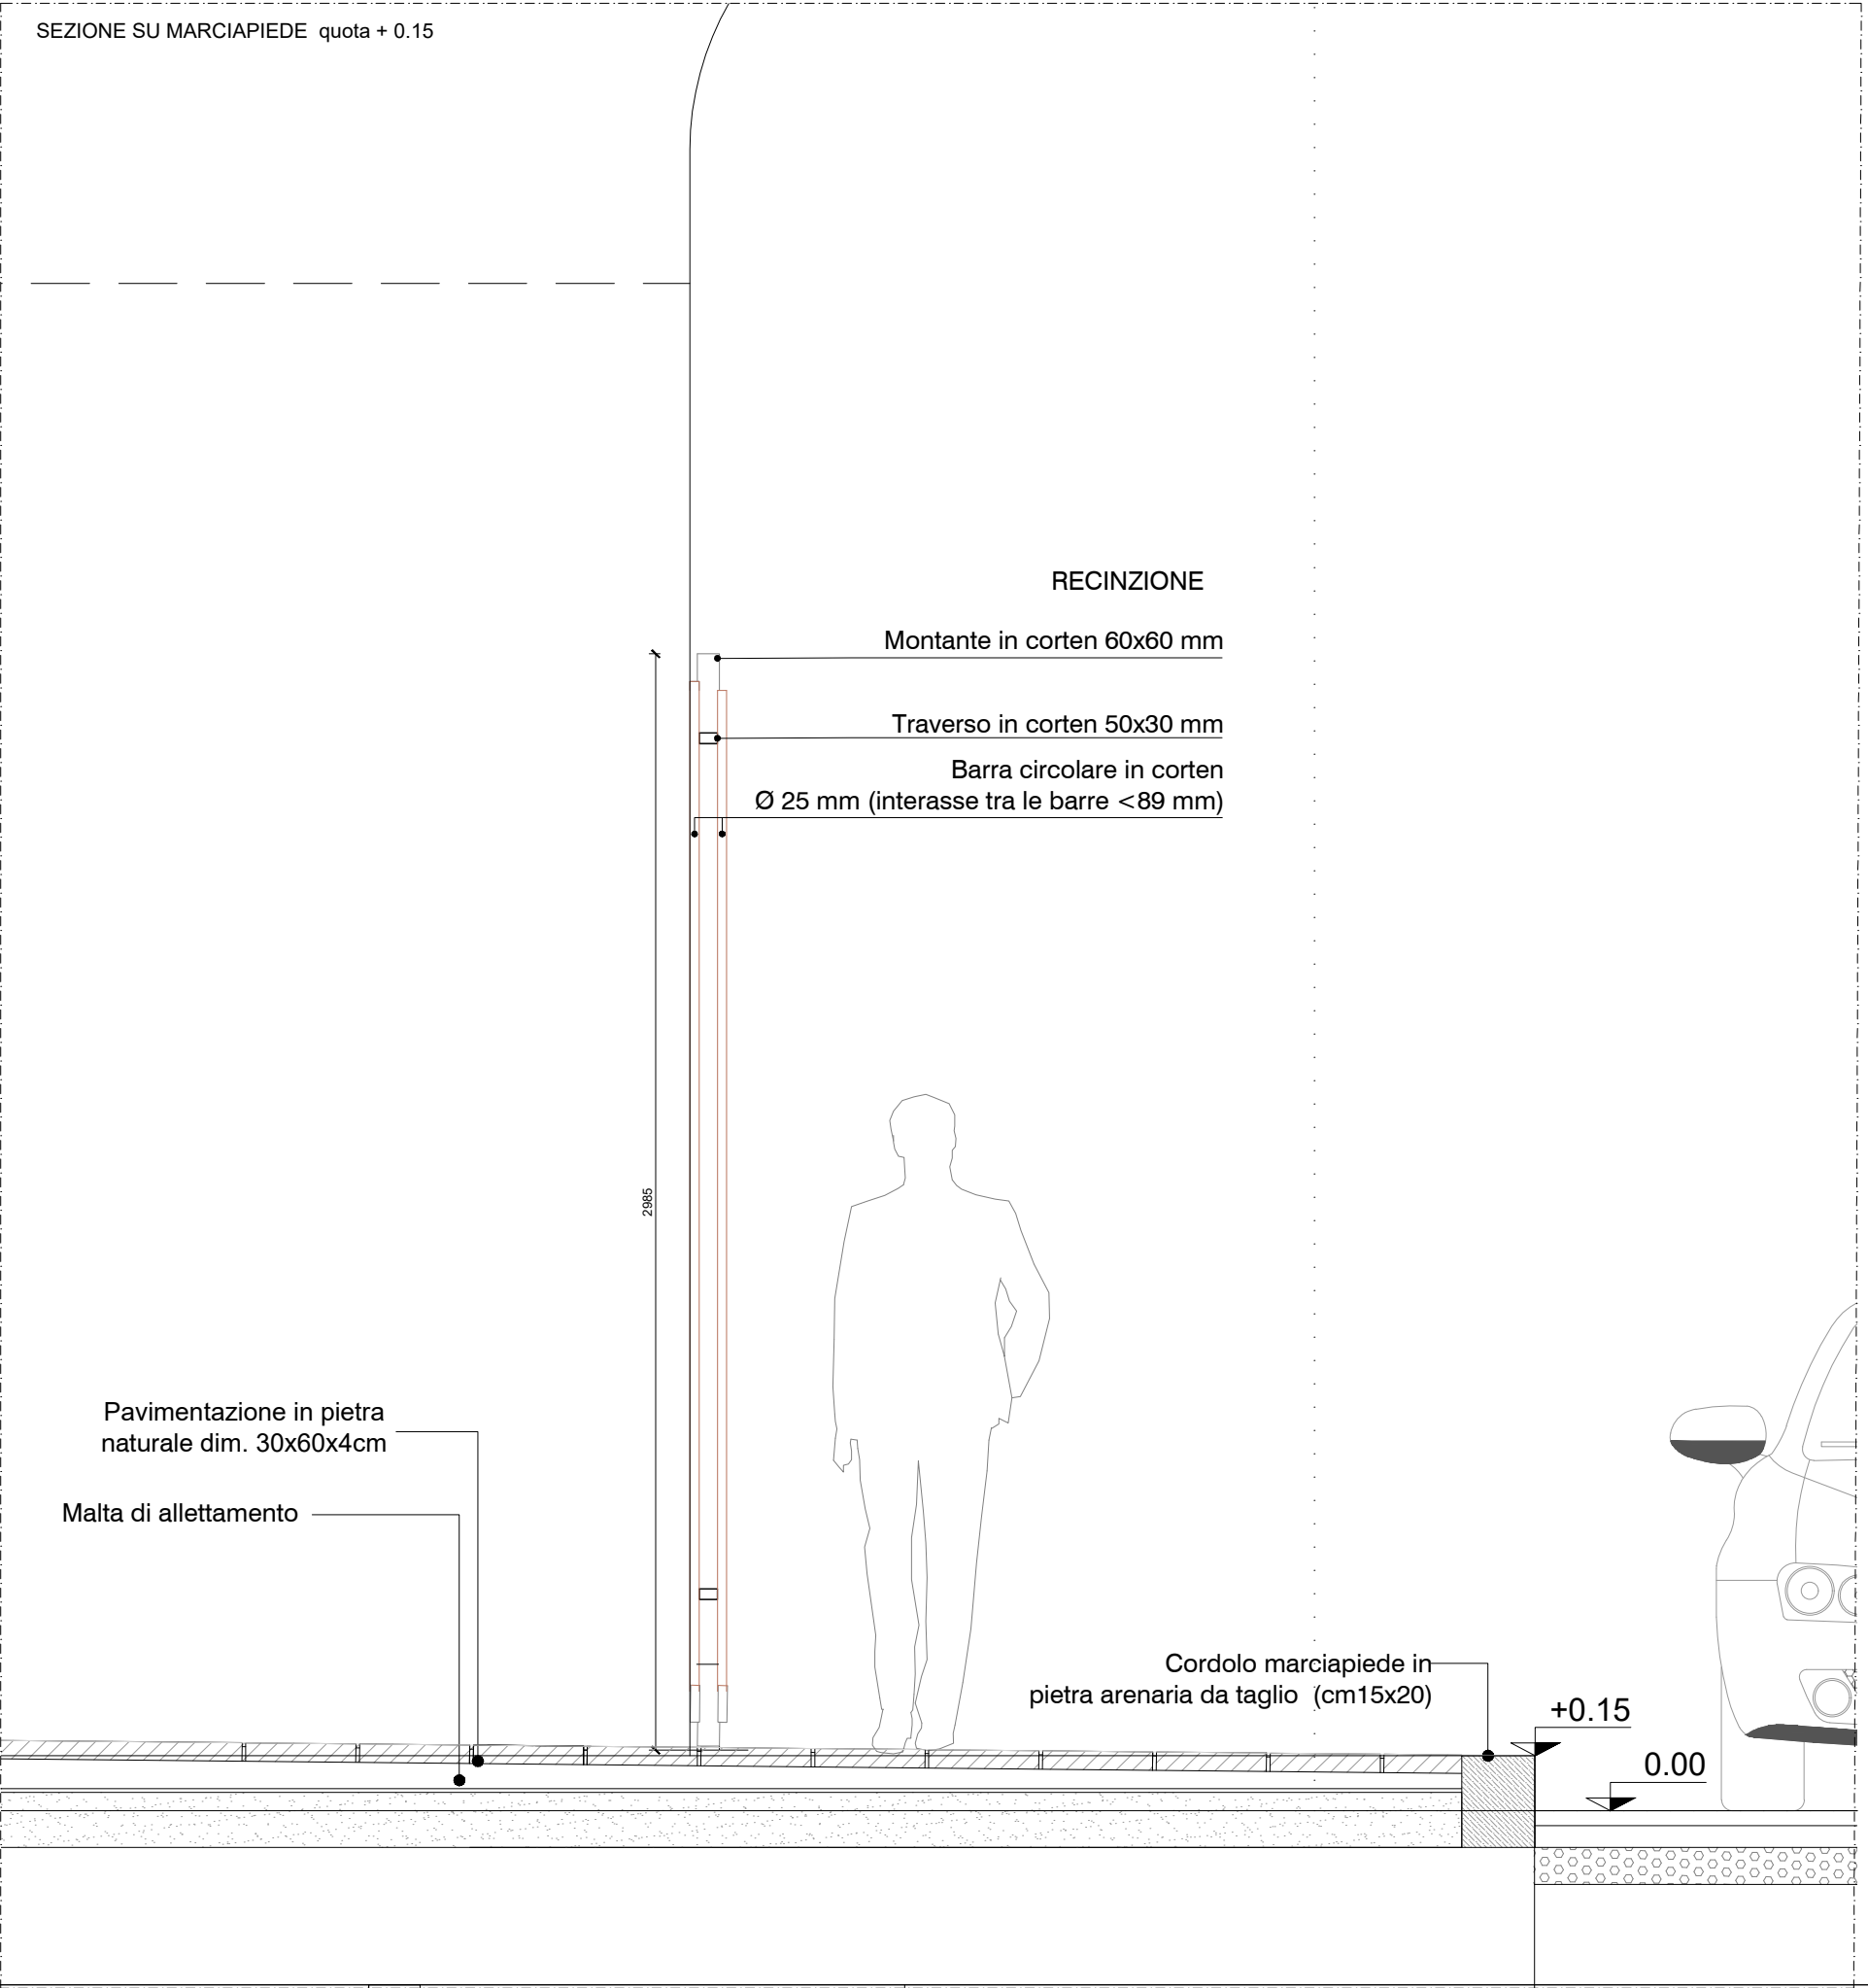
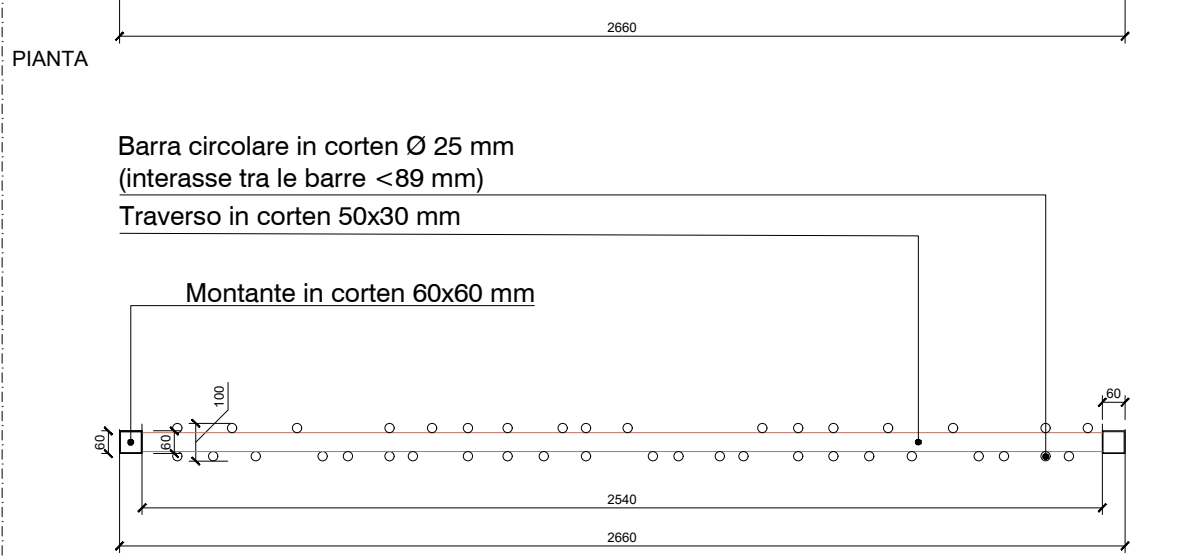
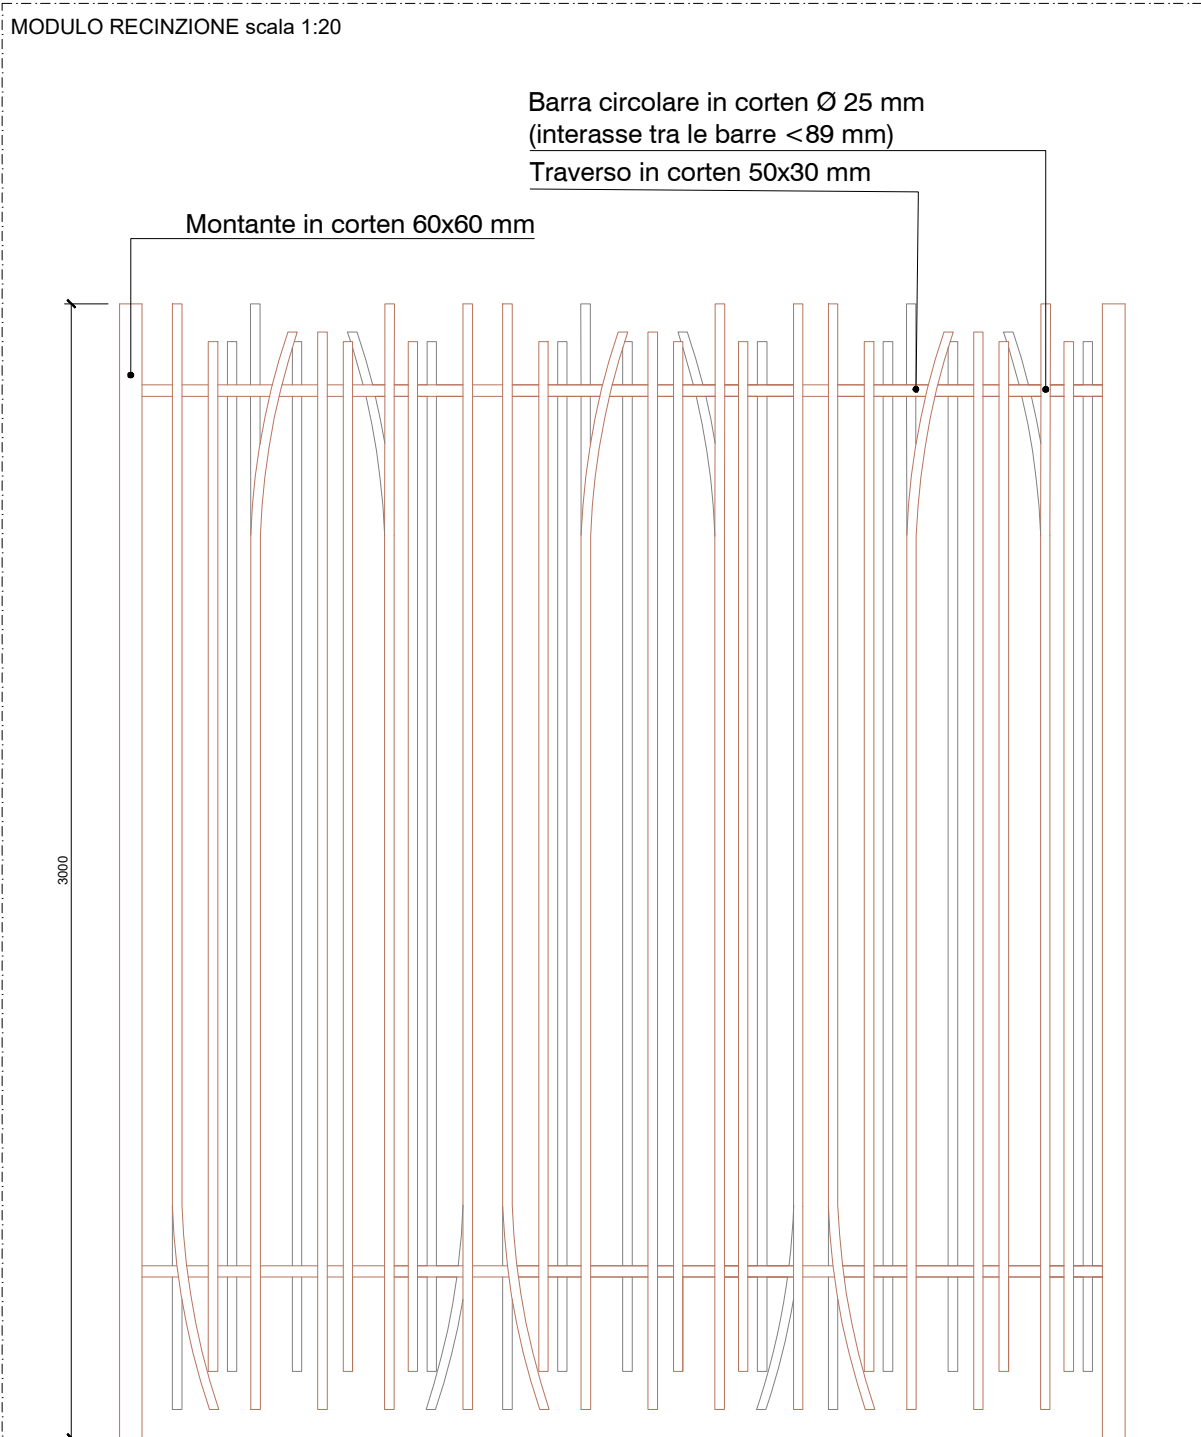
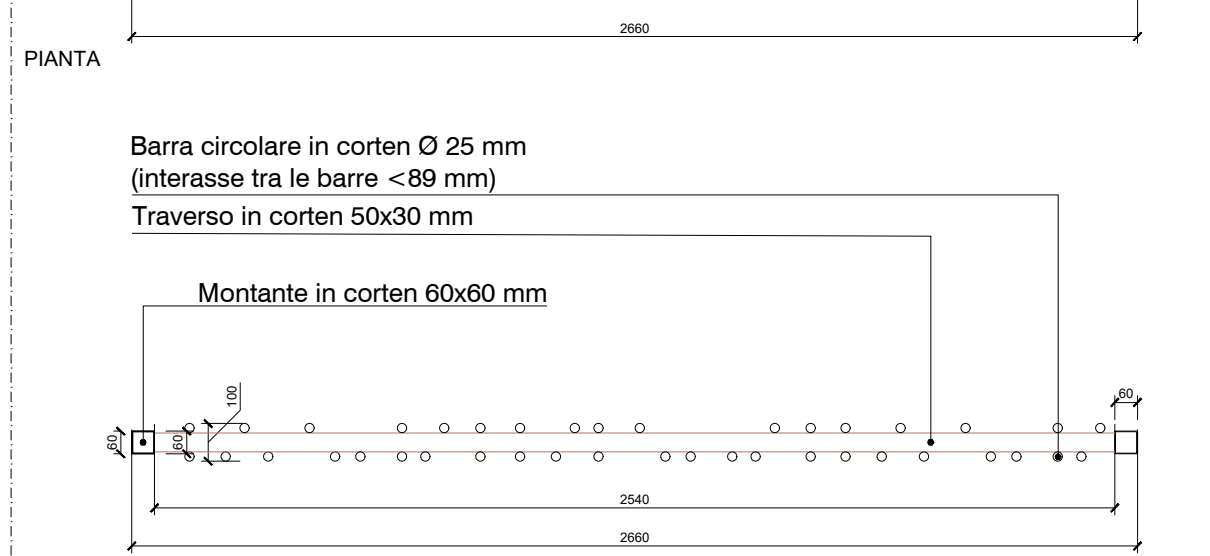
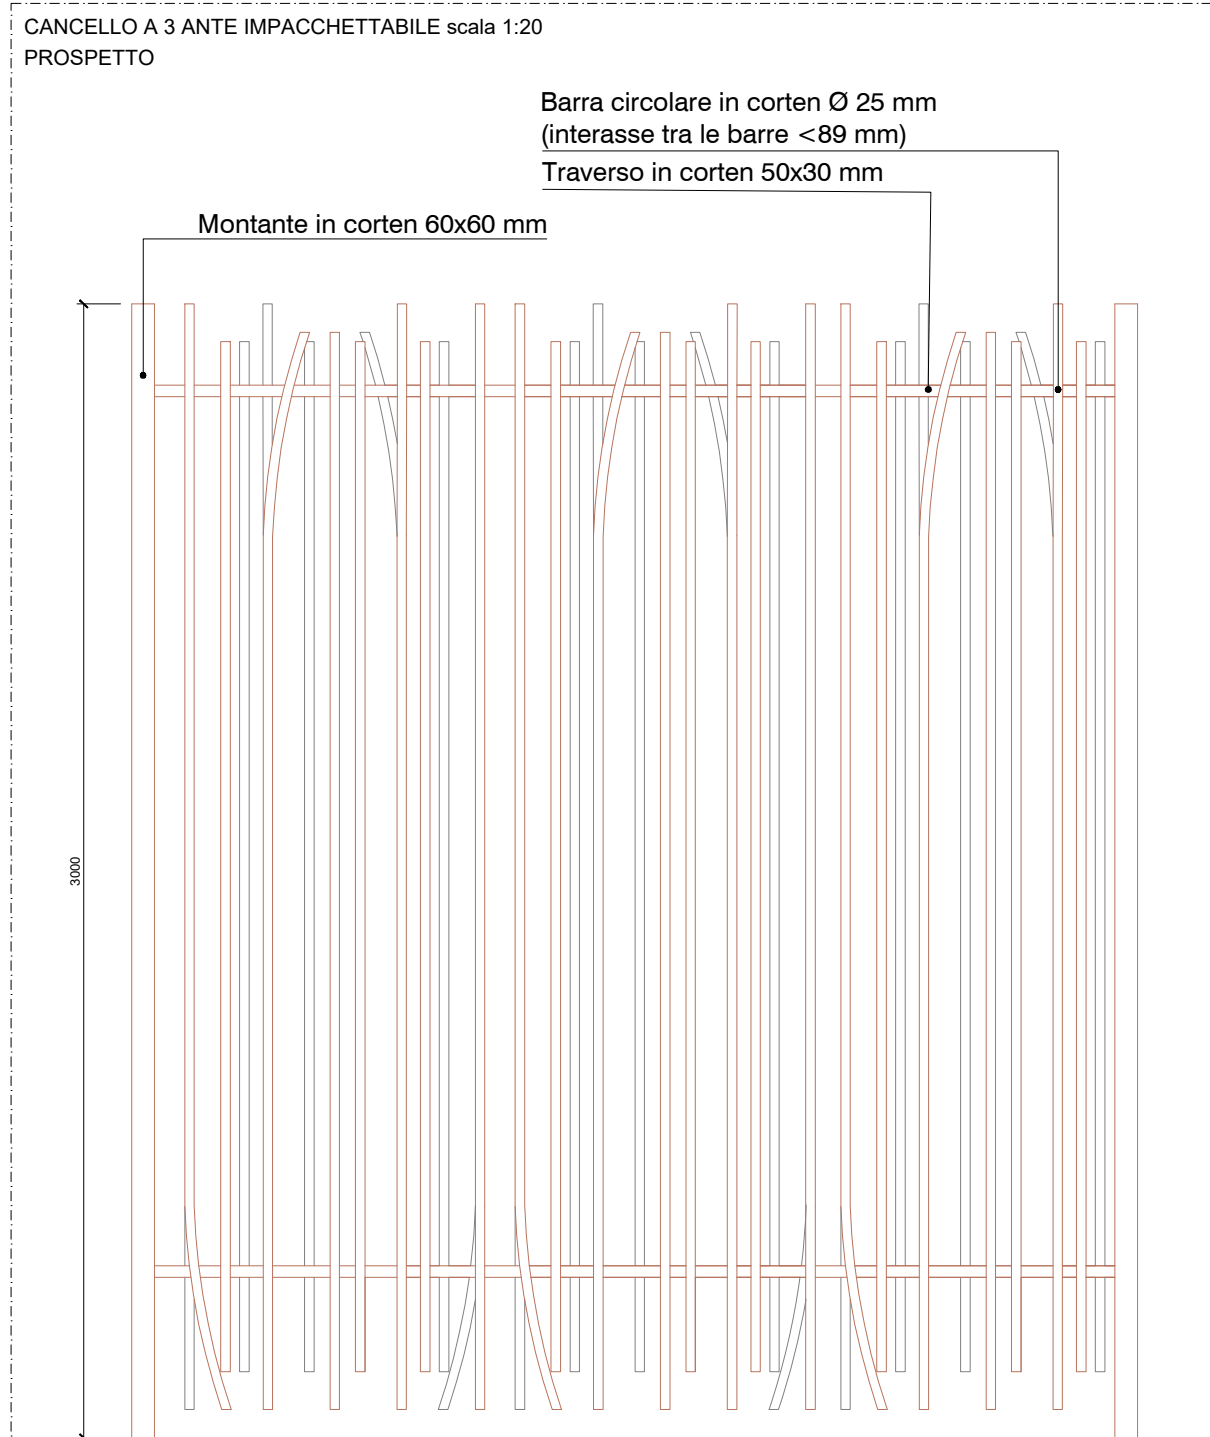


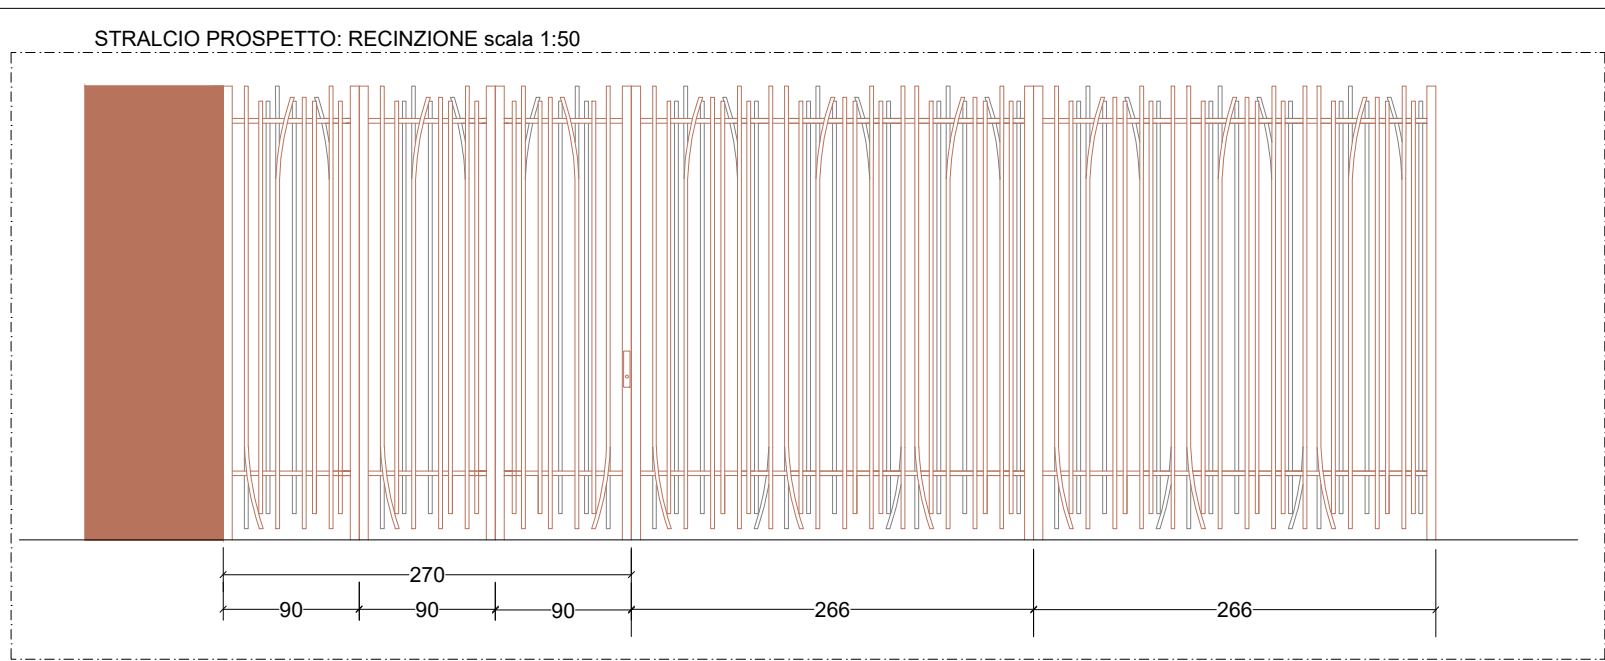

-	-	-	-	-	-	-
-	-	-	-	-	-	-
-	-	-	-	-	-	-
A	07/03/2025	Adeguamento al parere del CSLLPP e altri Enti e allineamento progetto	L.De Michelis	C. Giai Via	M. Mainiero	P. Cucino
Rev.	Data	Descrizione	Redatto	Verificato	Approvato	Autorizzato

Progr. 6	 Responsabile Unico del Progetto Ing. E. Scarlatti		Skymetro PROLUNGAMENTO DELLA LINEA METROPOLITANA IN VAL BISAGNO PROGETTO DI FATTIBILITA' TECNICA ED ECONOMICA (D.lgs. n. 36 / 2023)										
	Raggruppamento temporaneo di progettisti		ARCHITETTONICO STAZIONE TIPOLOGICA DETTAGLI RECINZIONE QUOTA +0.15										
	Mandataria: SYSTRA												
	Mandanti:   												
Cart. 7.4	Scala:	varie	Data:	07/03/2025	MGE1	P4	LV	ARC	S00	T	006	00	A