




PIANTA QUOTA BANCHINA scala 1:200 :POSIZIONE MANUFATTI

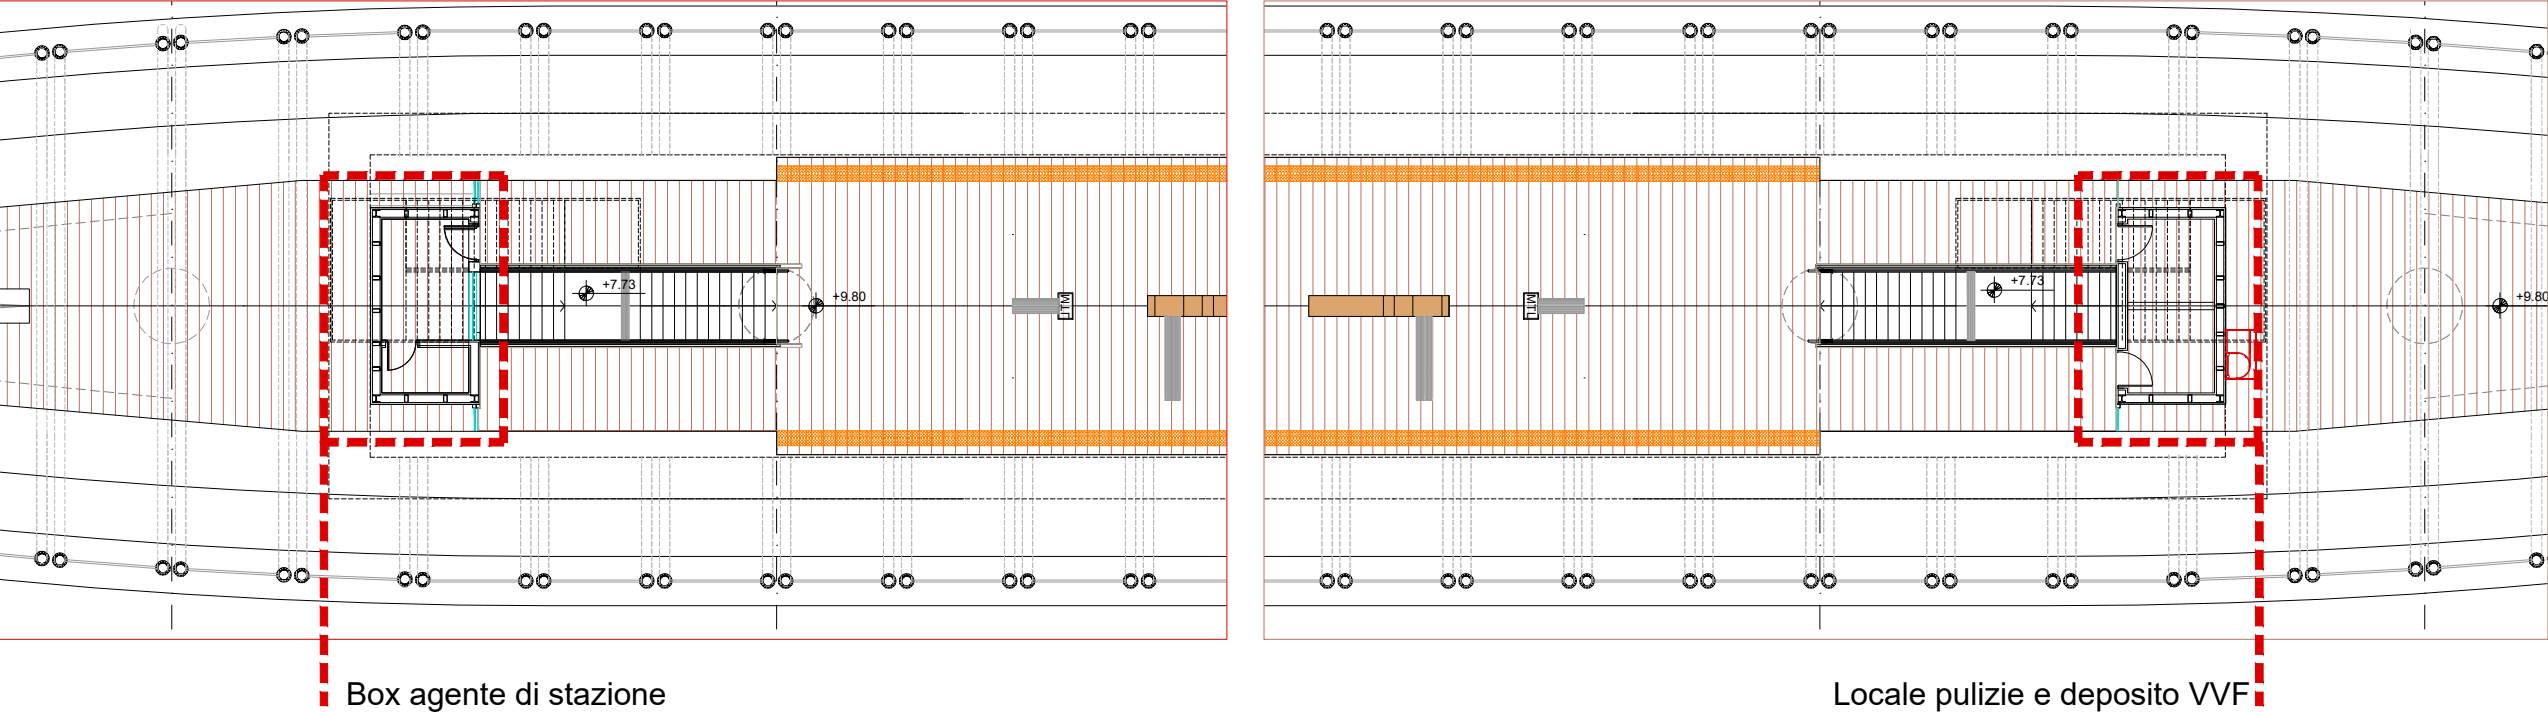


STRALCIO COPERTURA: SEZIONE LONGITUDINALE scala 1:20

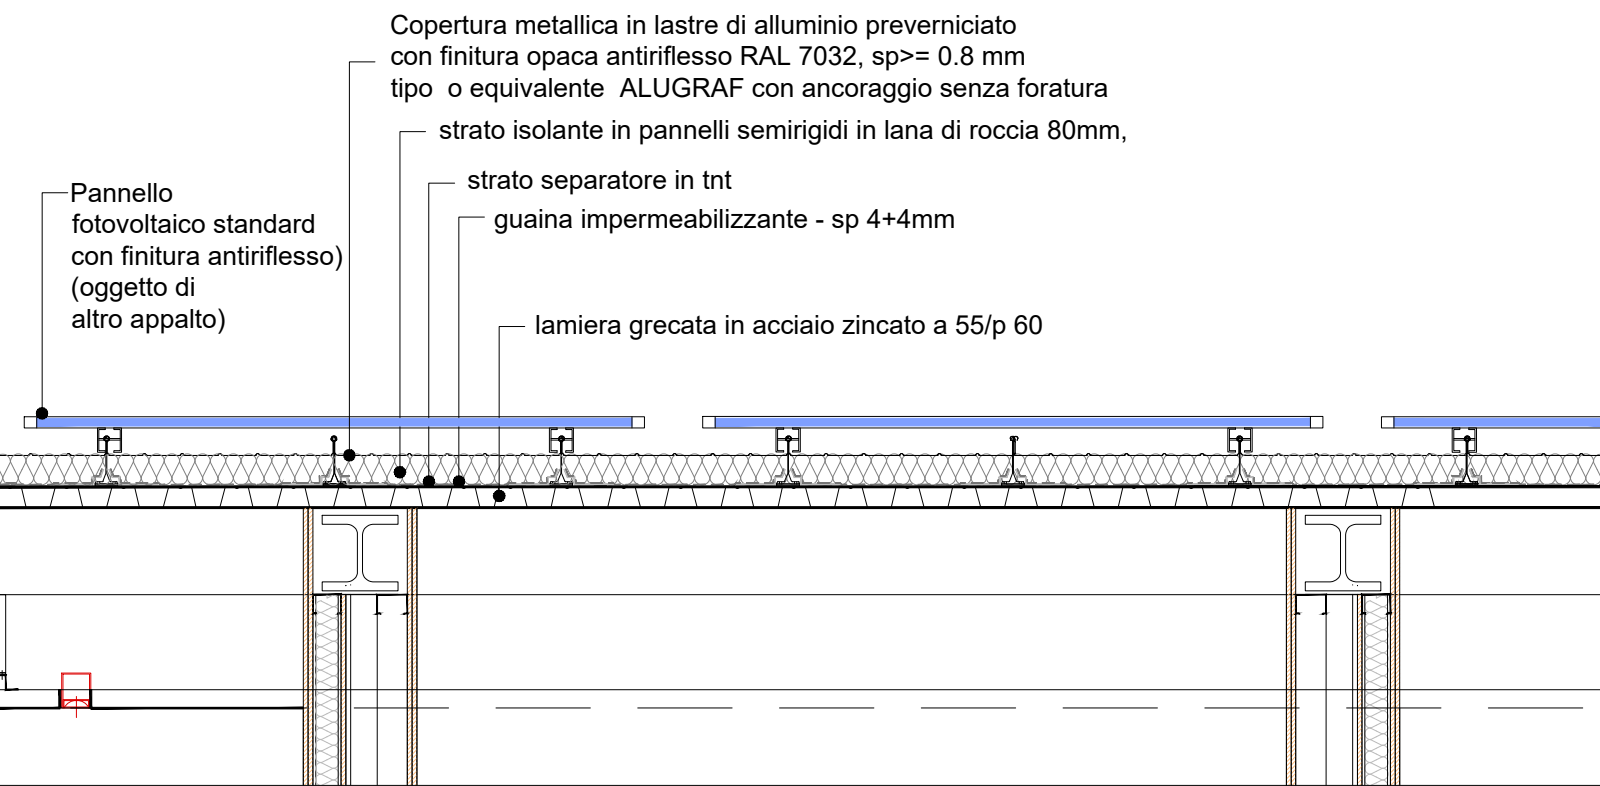


STRATIGRAFIA MURATURA MANUFATTI: scala 1:20

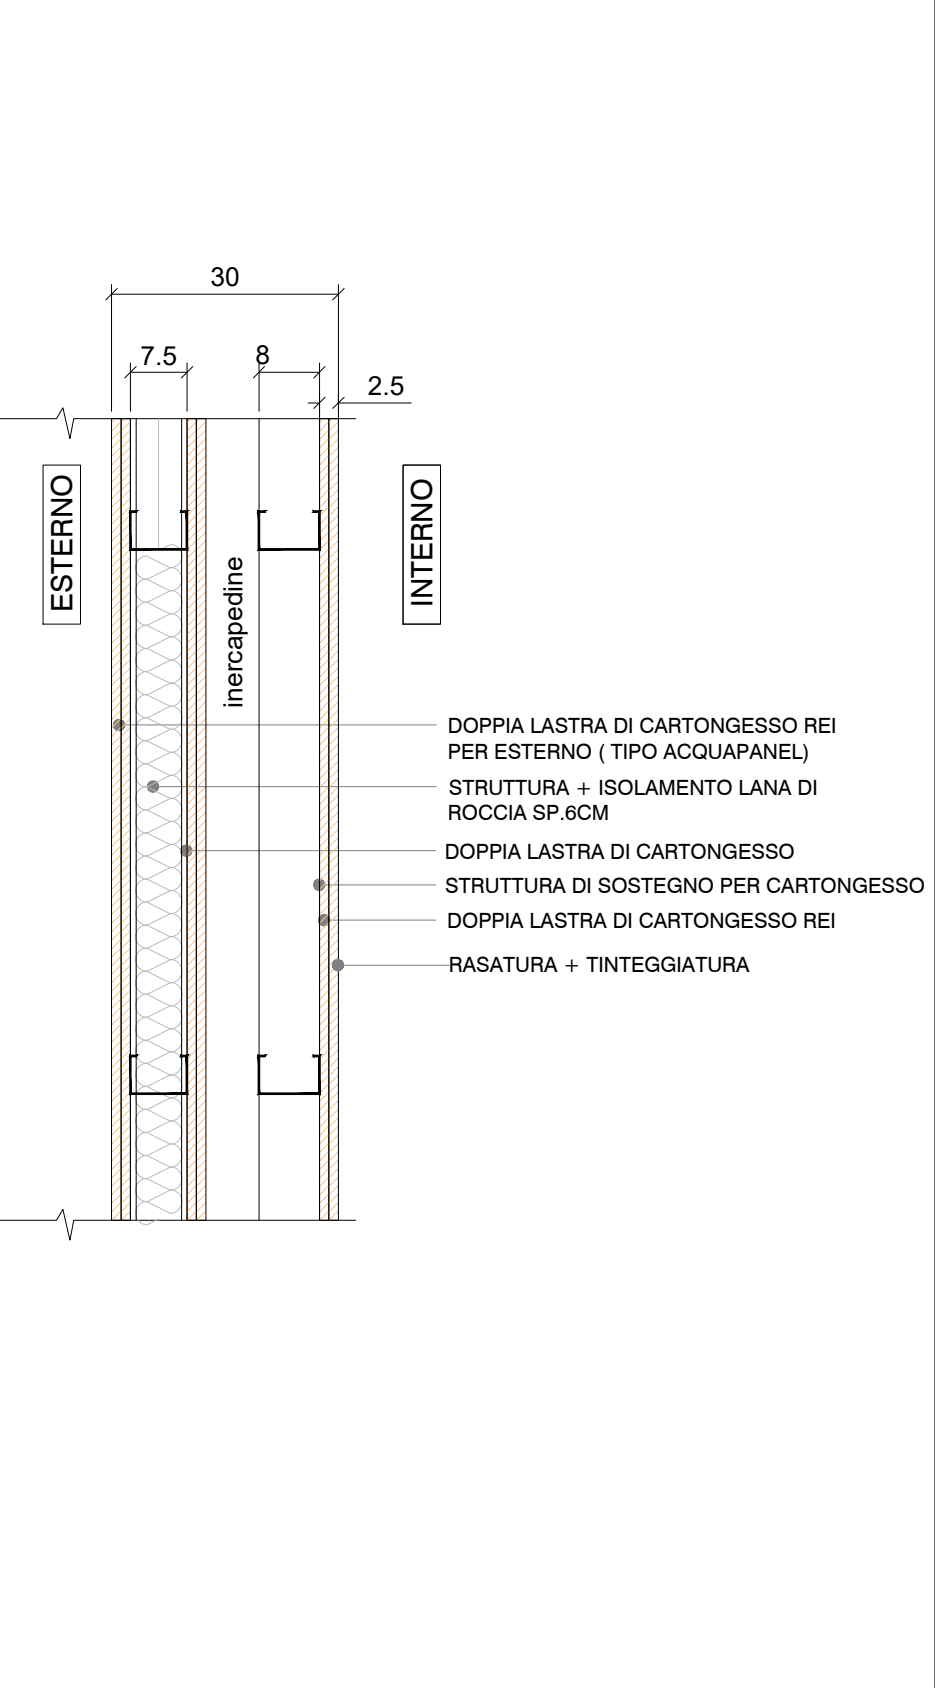


STRALCIO PIANTA MANUFATTO scala 1:20

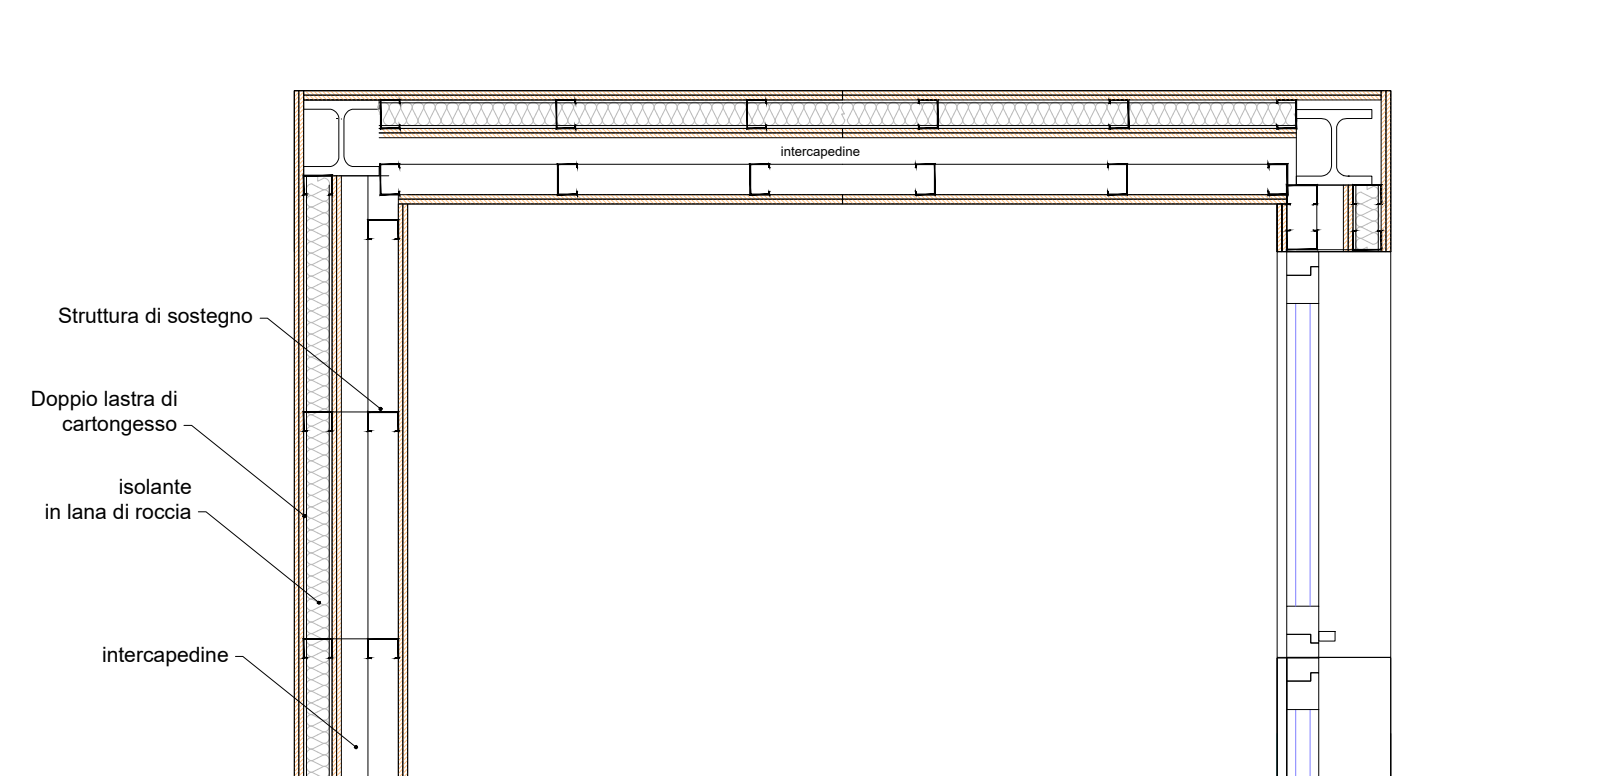

MANUFATTO BOX AGENTE DI STAZIONE : PROSPETTI E PIANTA scala 1:50

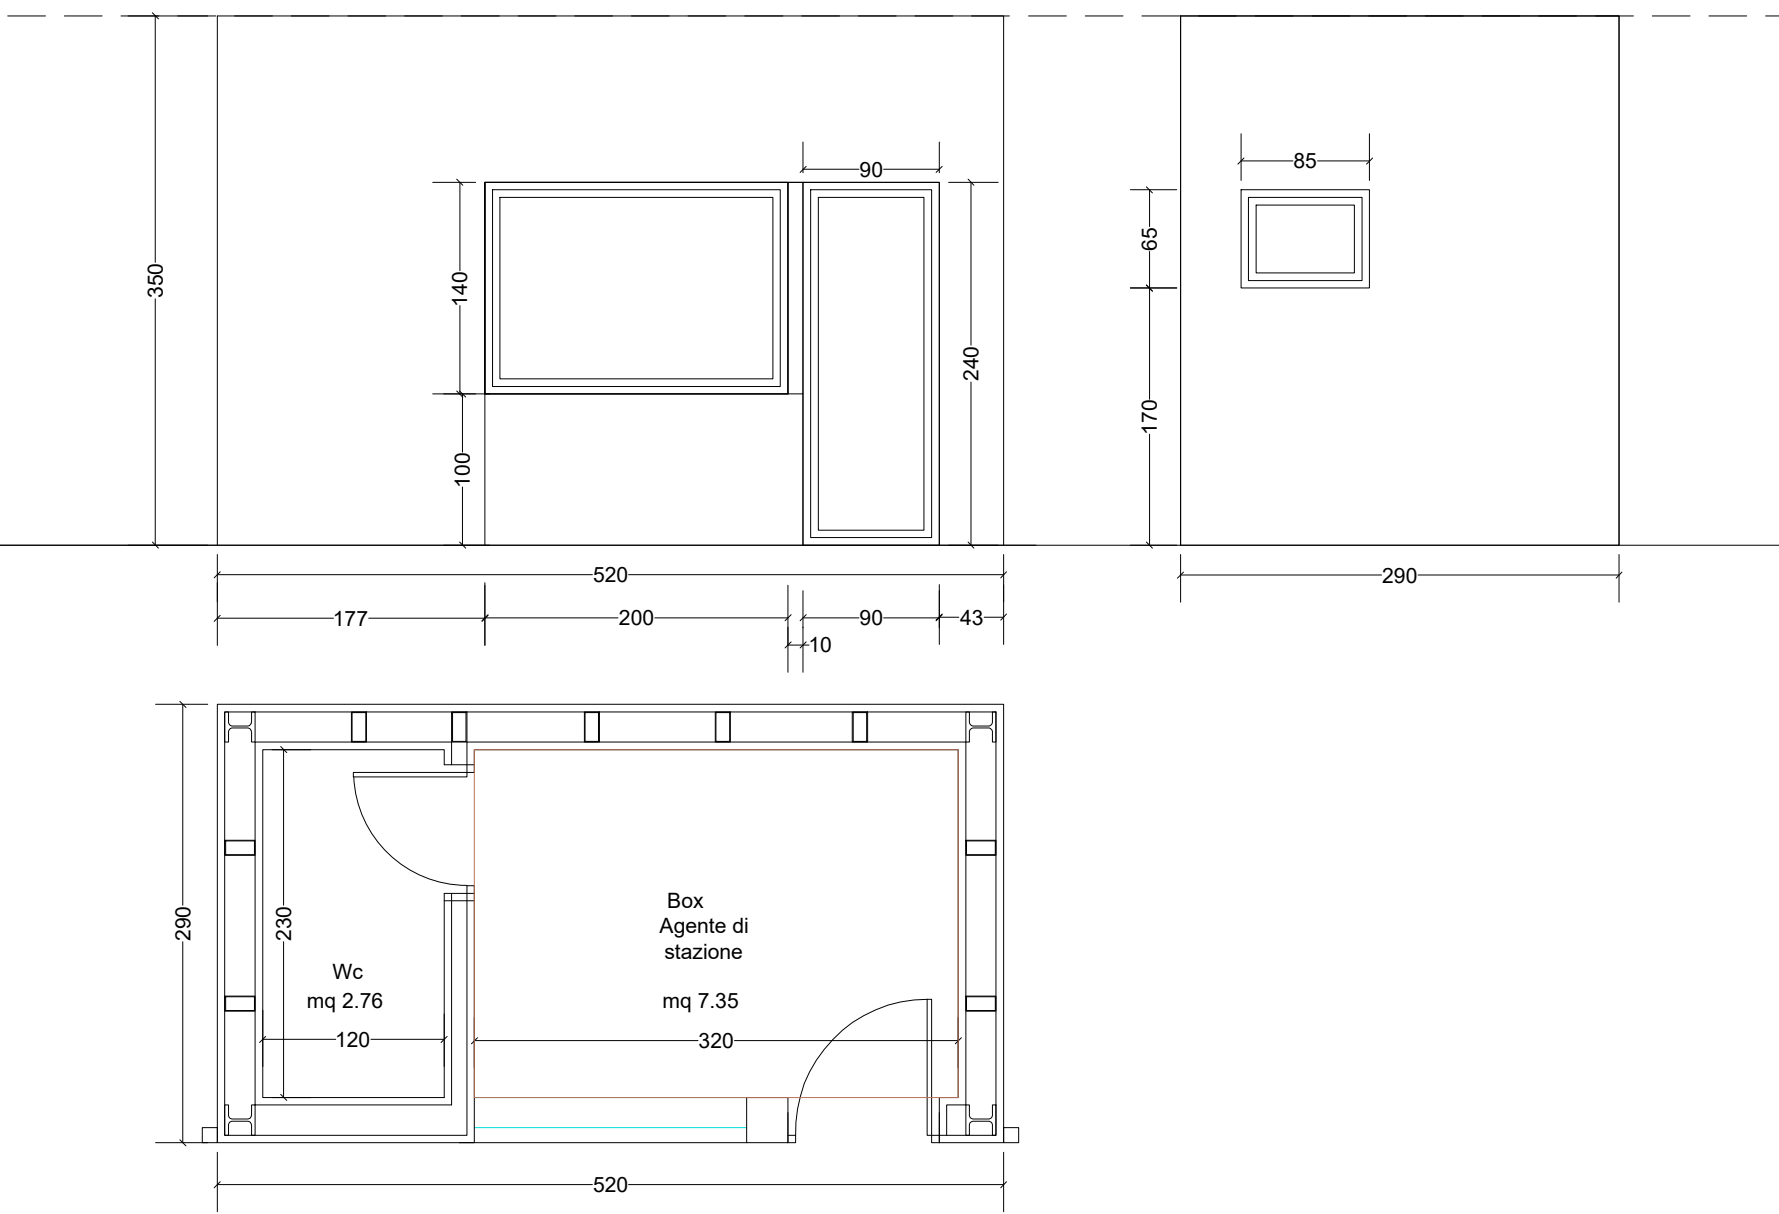

MANUFATTO CON LOCALE PULIZIE E DEPOSITO VVF: PROSPETTI E PIANTA SCLA 1:50

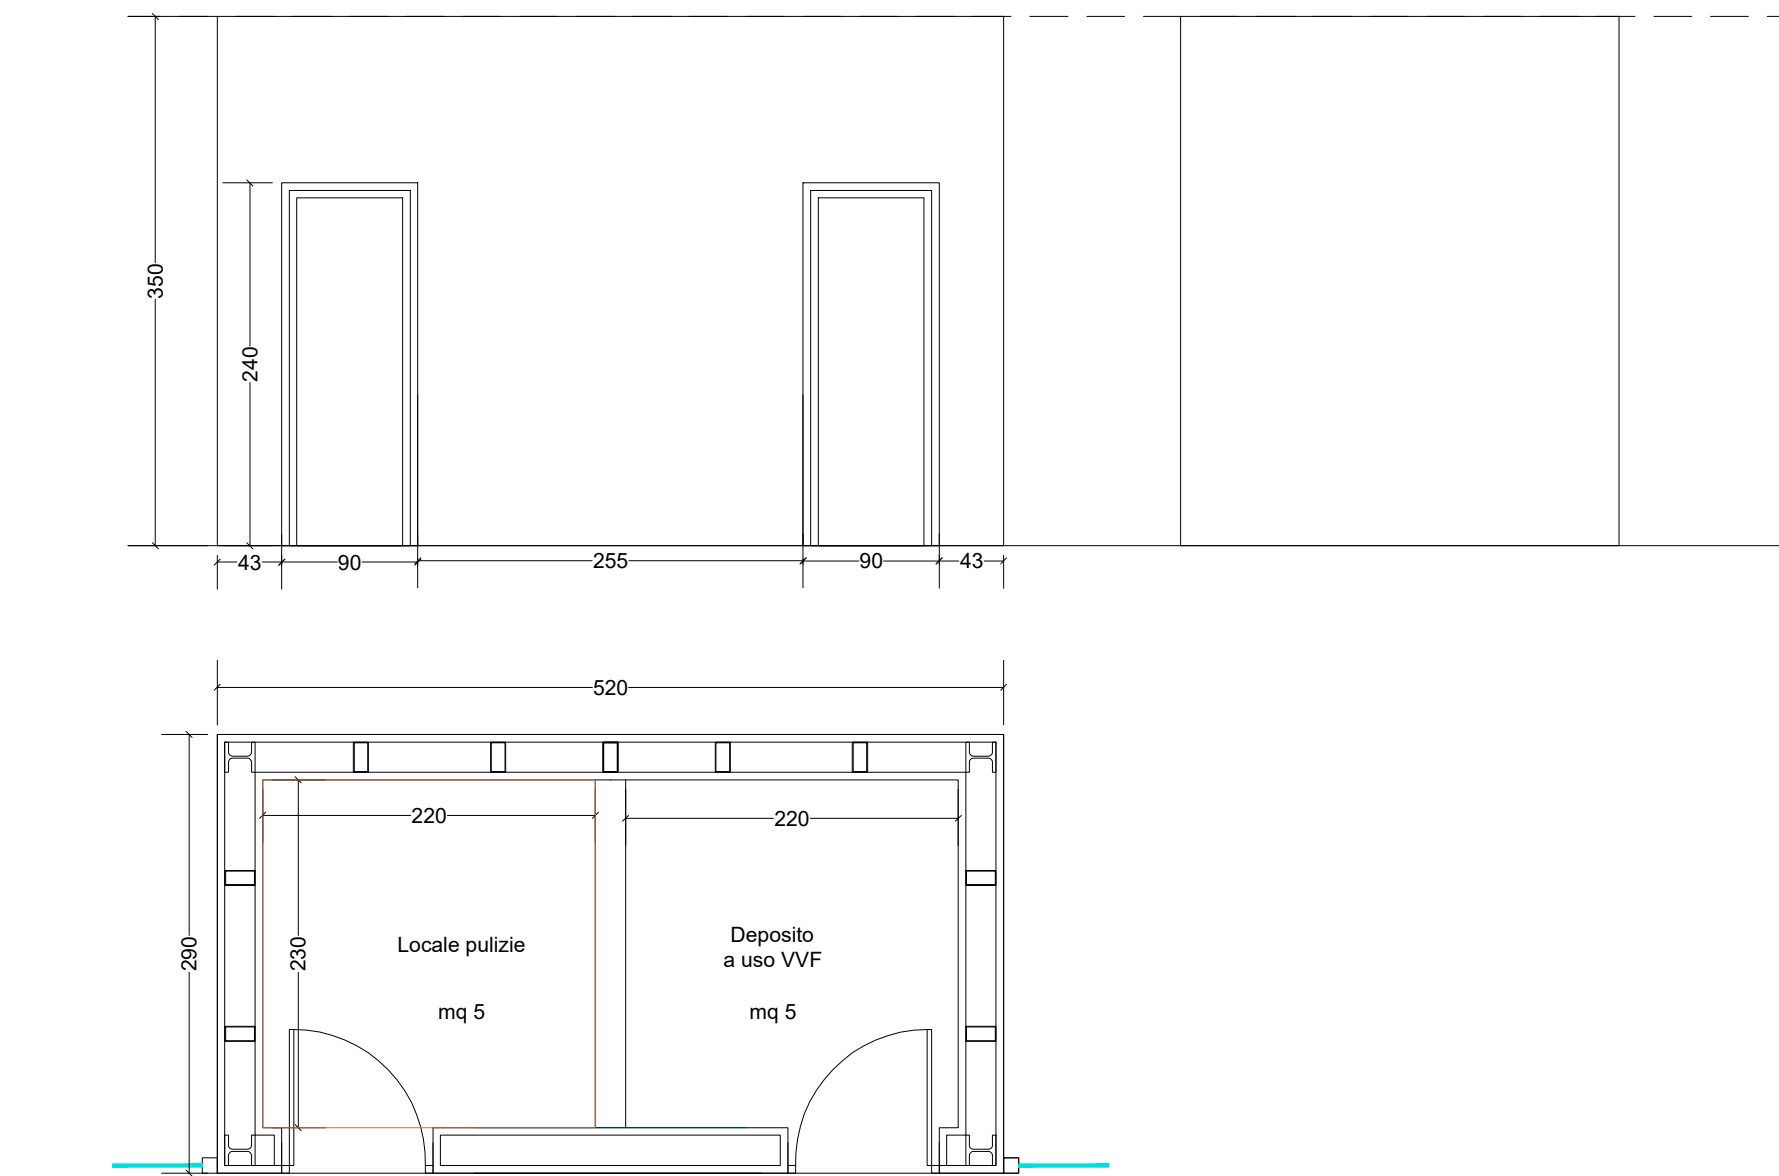

-	-	-	-	-	-	-
-	-	-	-	-	-	-
-	-	-	-	-	-	-
A	07/03/2025	Adeguamento al parere del CSLPP e altri Enti e allineamento progetto	L.De Michelis	C. Gai Via	M. Mainiero	P. Cucino
Rev.	Data	Descrizione	Redatto	Verificato	Approvato	Autorizzato

Progr. 8	 Responsabile Unico del Progetto Ing. E. Scarlatti		Skymetro PROLUNGAMENTO DELLA LINEA METROPOLITANA IN VAL BISAGNO PROGETTO DI FATTIBILITA' TECNICA ED ECONOMICA (D.lgs. n. 36 / 2023)										
	Raggruppamento temporaneo di progettisti Mandataria: SYSTRA Mandanti: 		ARCHITETTONICO STAZIONE TIPOLOGICA DETTAGLI MANUFATTI										
Cart. 7.4	Scala: varie		Data: 07/03/2025		Commessa	Fase	Lotto	Disciplina	WBS	Tipo	Numero	Foglio	Rev.
					MGE1	P4	LV	ARC	S00	T	008	00	A