


INQUADRAMENTO URBANISTICO scala 1:1000




PIANTA COPERTURA

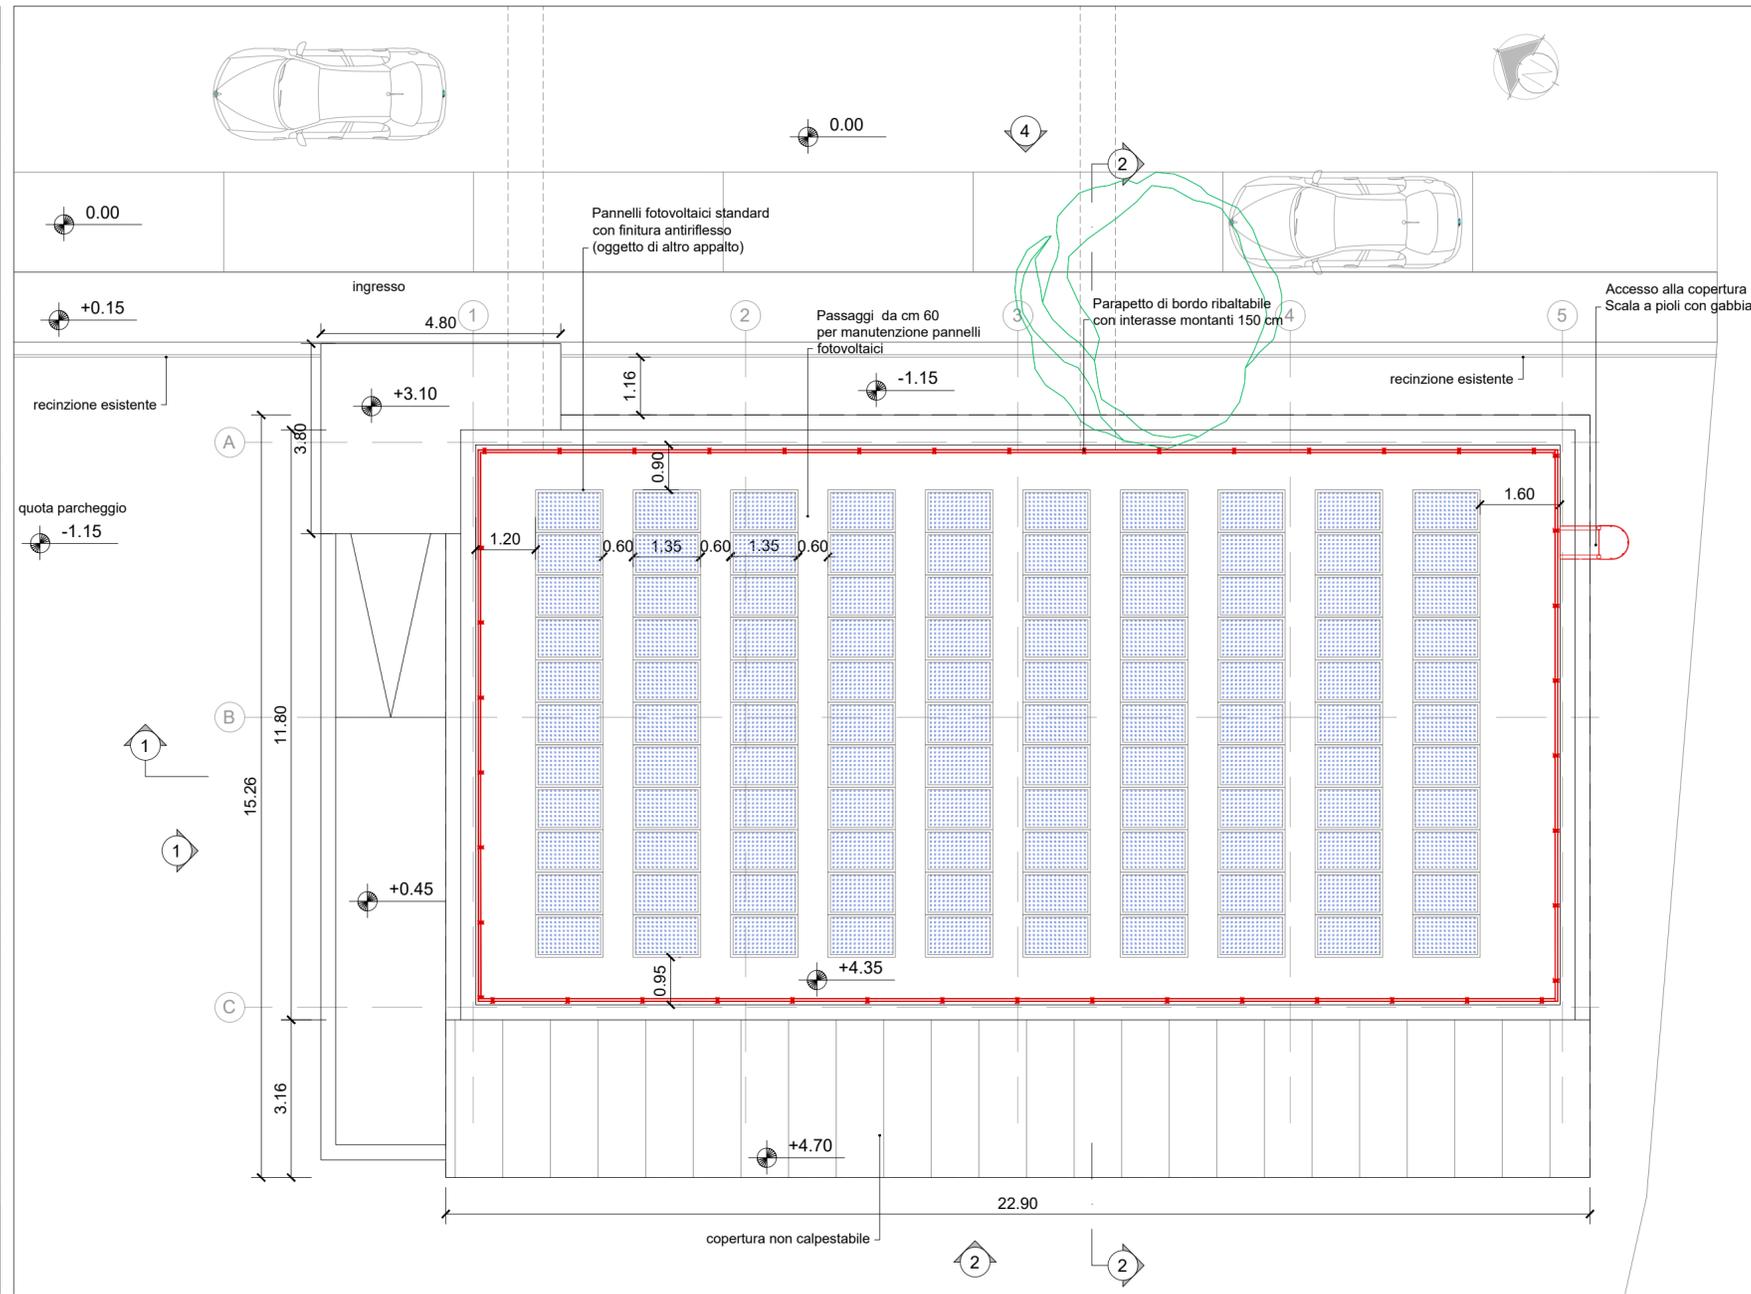

SISTEMI ANTICADUTA


ACCESSO ALLA COPERTURA:
SCALA A PIOLI CON GABBIA

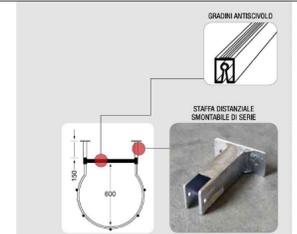

SISTEMA DI PROTEZIONE DI BORDO:
PARAPETTO RIBALTABILE DI PROTEZIONE



Parapetto ribaltabile a 90 gradi, installato sul muretto di bordo

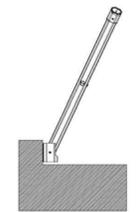

-	-	-	-	-	-	-
-	-	-	-	-	-	-
-	-	-	-	-	-	-
A	07/03/2025	Adeguamento al parere del CSLP e altri Enti e allineamento progetto	L.De Michelis	C. Giai Via	M. Mainiero	P. Cucino
Rev.	Data	Descrizione	Redatto	Verificato	Approvato	Autorizzato

Progr. 10

 Responsabile Unico del Progetto
 Ing. E. Scarlatti
 Raggruppamento temporaneo di progettisti
 Mandataria: **SYSTRA**
 Mandanti:



 Cart. 7.4
 Scala: 1:100
 Data: 07/03/2025

Skymetro
 PROLUNGAMENTO DELLA LINEA METROPOLITANA IN VAL BISAGNO
 PROGETTO DI FATTIBILITA' TECNICA ED ECONOMICA (D.lgs. n. 36 / 2023)
 ARCHITETTONICO
 LOCALI TECNICI STADIO MARASSI
 Pianta Copertura

Commissa	Fase	Lotto	Disciplina	WBS	Tipo	Numero	Foglio	Rev.
MGE1	P4	L1	ARC	S00	T	002	00	A