




PROSPETTO 1

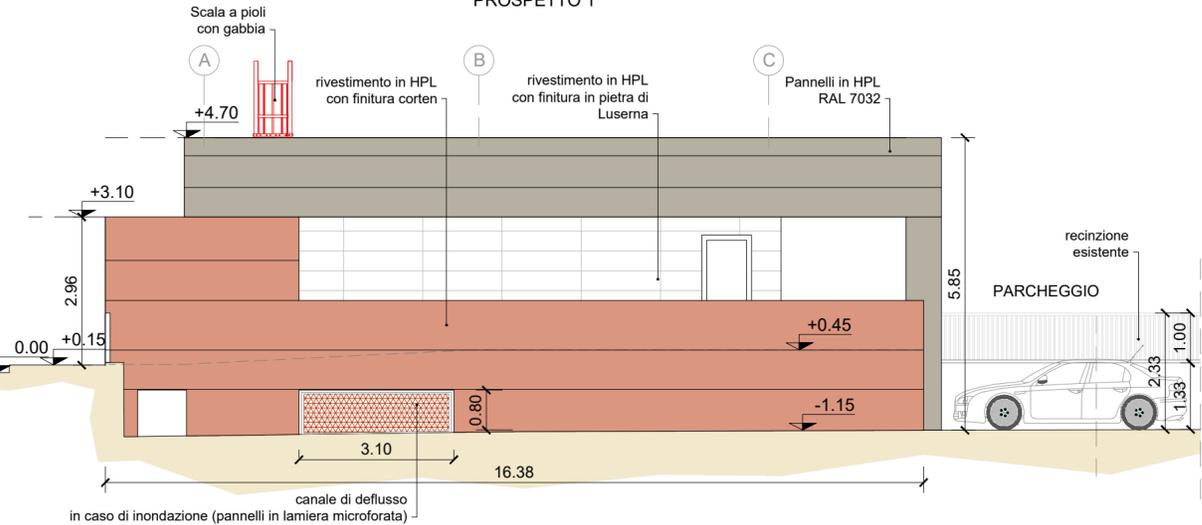


PROSPETTO 2

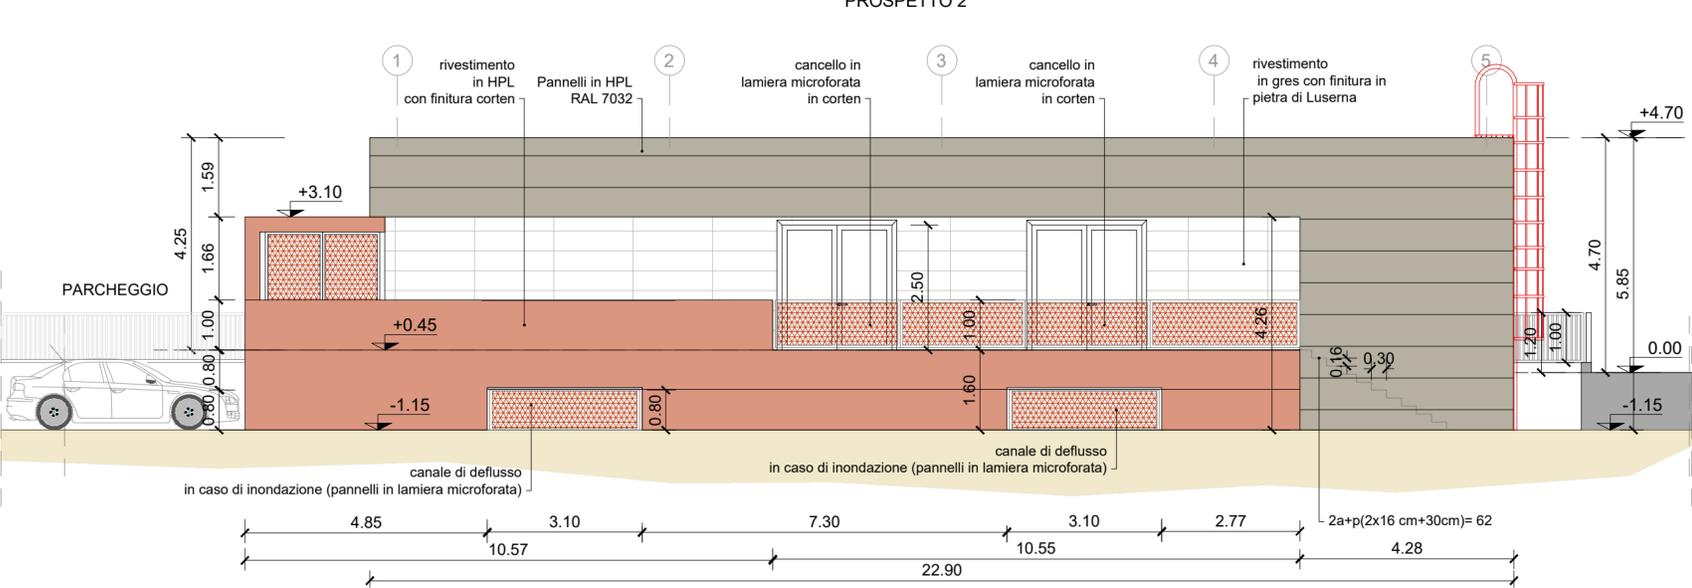


PROSPETTO 3

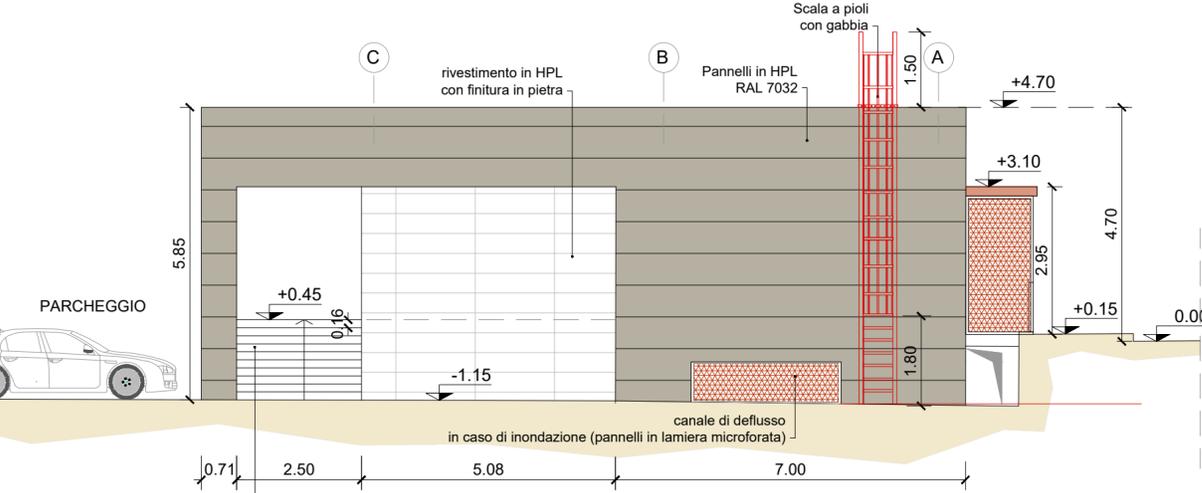



PROSPETTO 4

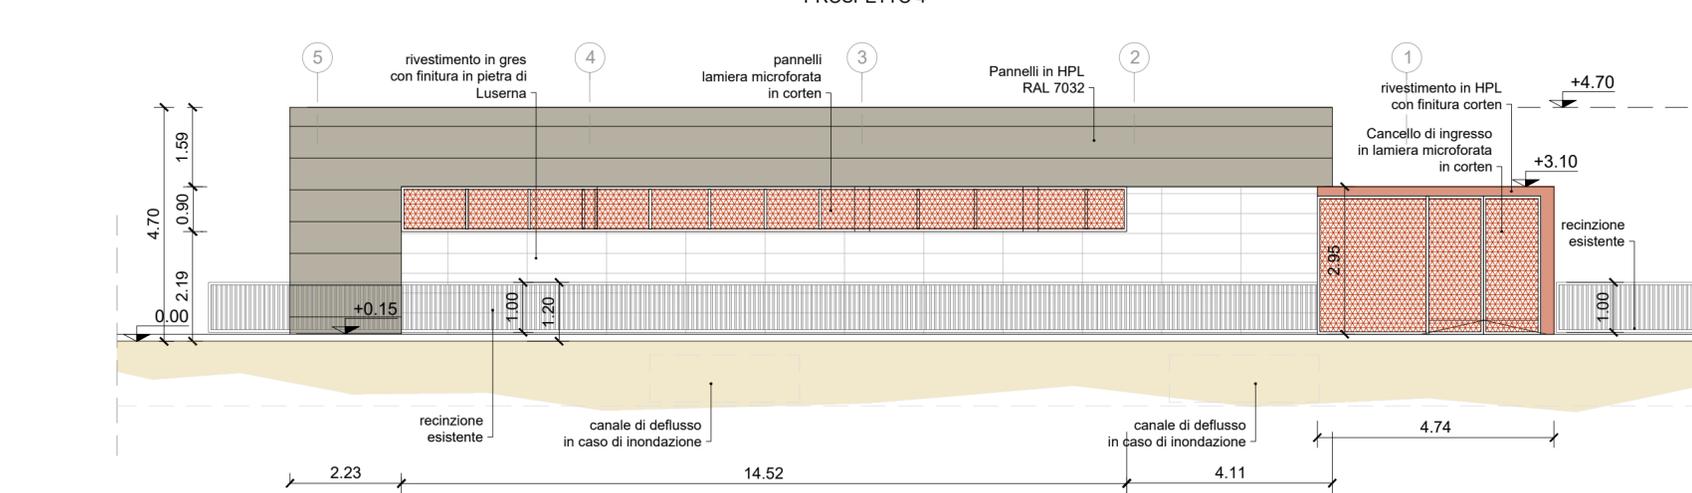

SEZIONE 2

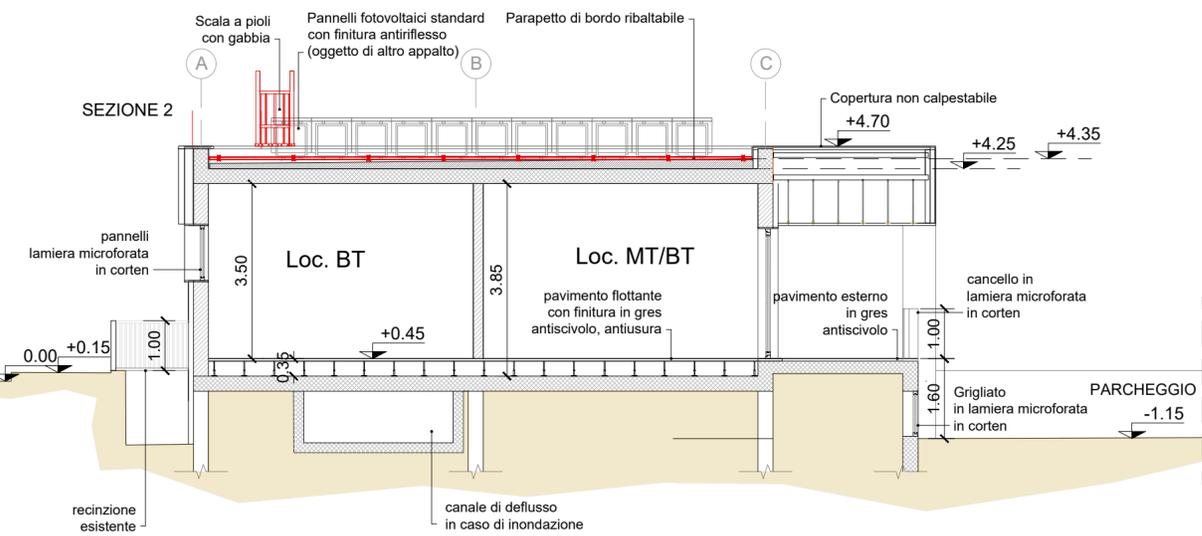

SEZIONE 1

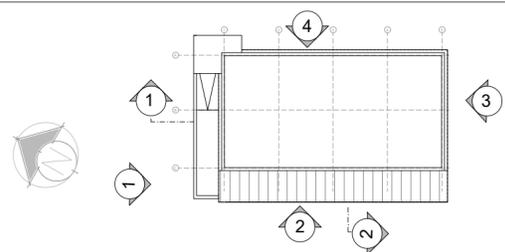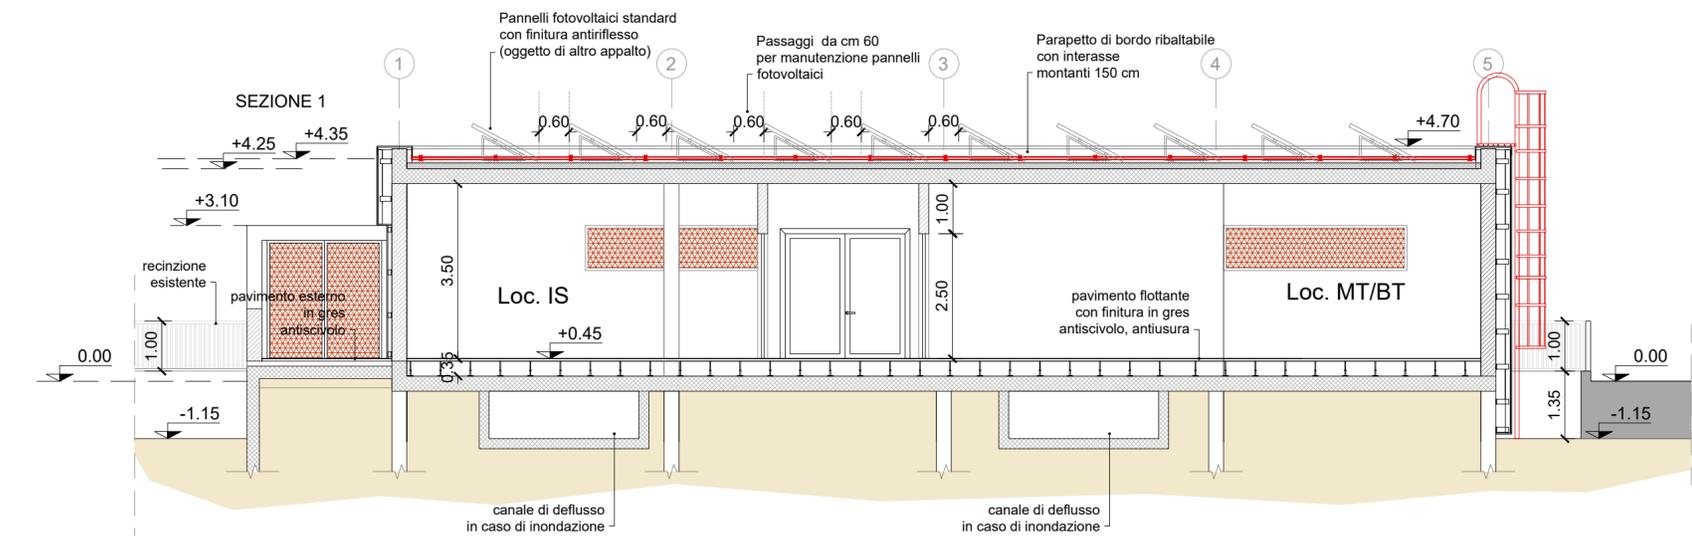

-	-	-	-	-	-
-	-	-	-	-	-
-	-	-	-	-	-
A	07/03/2025	Adeguamento al parere del CSLPP e altri Enti e allineamento progetto	L.De Michelis	C. Giai Via	M. Mainiero P. Cucino
Rev.	Data	Descrizione	Redatto	Verificato	Approvato Autorizzato

Skymetro
 PROLUNGAMENTO DELLA LINEA METROPOLITANA IN VAL BISAGNO
 PROGETTO DI FATTIBILITA' TECNICA ED ECONOMICA (D.lgs. n. 36 / 2023)

ARCHITETTONICO
 LOCALI TECNICI STADIO MARASSI
 PROSPETTI E SEZIONI

Progr. 11
 Responsabile Unico del Progetto
 Ing. E. Scarlatti

Raggruppamento temporaneo di progettisti
 Mandataria: **SYSTRA**
 Mandanti: **ITALFERR**, **architeona**, **LAND**

Carta 7.4
 Scala: 1:100
 Data: 07/03/2025

Commissa	Fase	Lotto	Disciplina	WBS	Tipo	Numero	Foglio	Rev.
MGE1	P4	L1	ARC	S00	T	003	00	A