


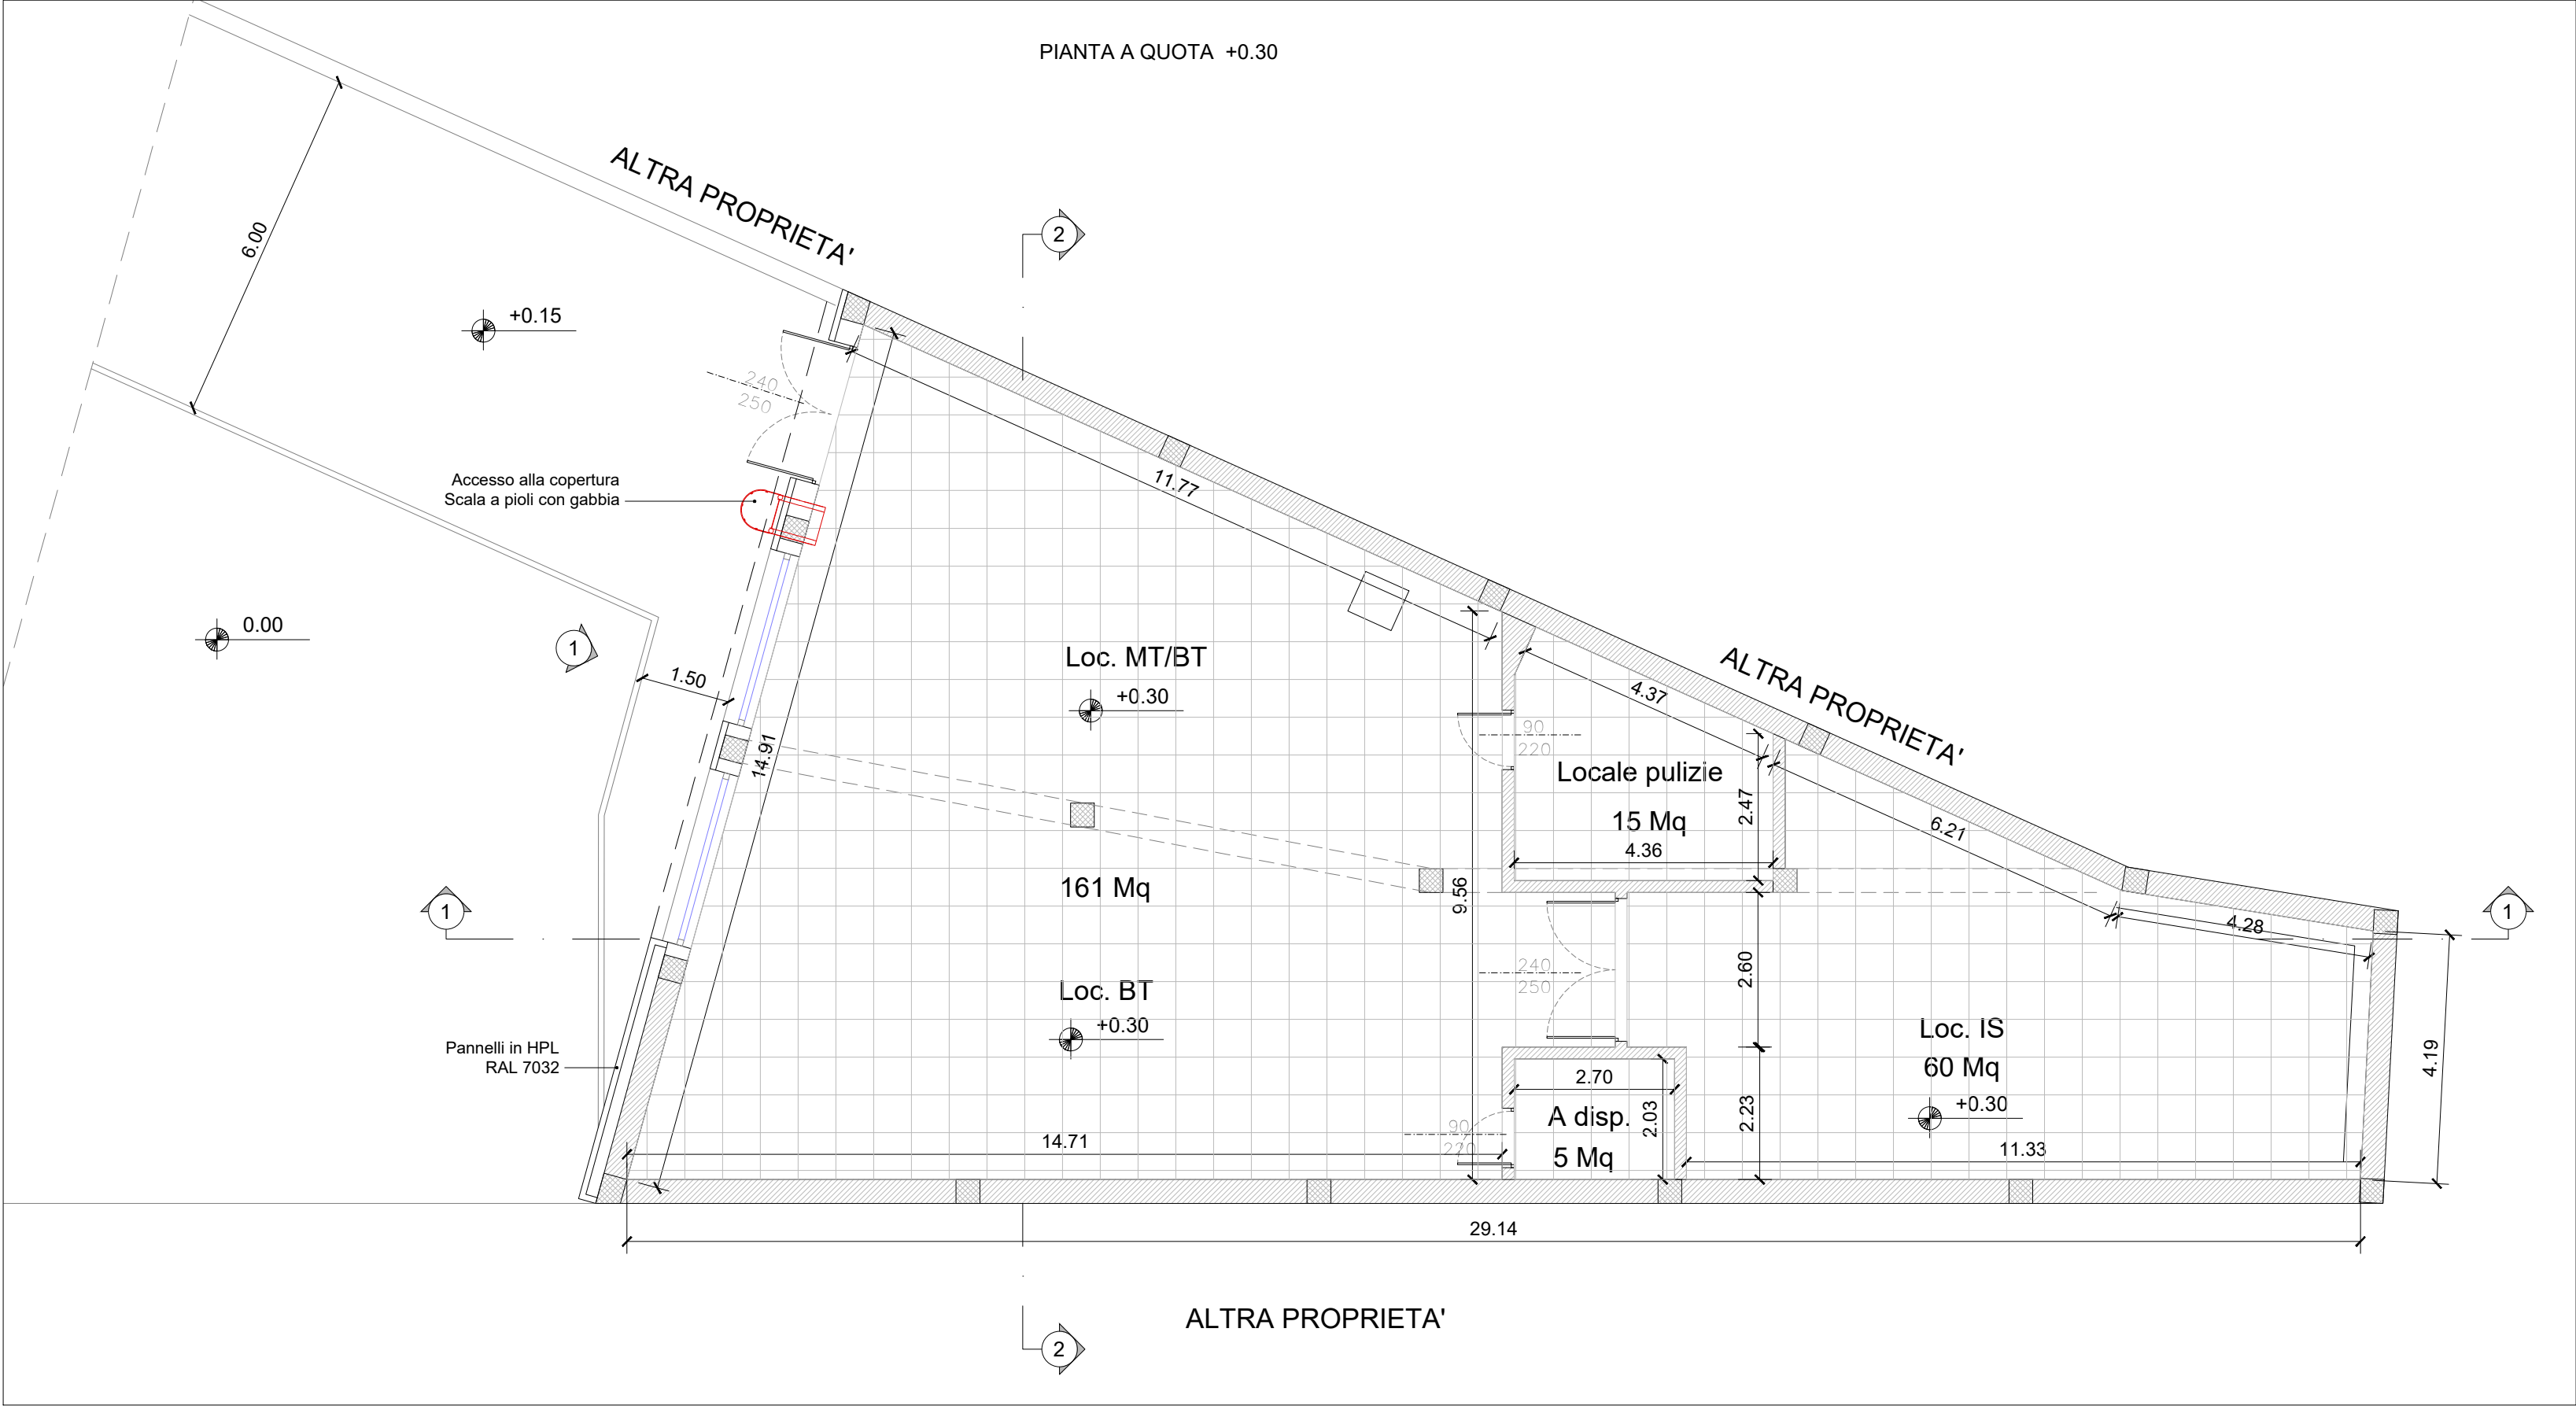

-	-	-	-	-	-	-
-	-	-	-	-	-	-
-	-	-	-	-	-	-
A	07/03/2025	Adeguamento al parere del CSLPP e altri Enti e allineamento progetto	L.De Michelis	C. Giai Via	M. Mainiero	P. Cucino
Rev.	Data	Descrizione	Redatto	Verificato	Approvato	Autorizzato

Progr. 12	 Responsabile Unico del Progetto Ing. E. Scarlatti		Skymetro PROLUNGAMENTO DELLA LINEA METROPOLITANA IN VAL BISAGNO PROGETTO DI FATTIBILITA' TECNICA ED ECONOMICA (D.lgs. n. 36 / 2023)										
	Raggruppamento temporaneo di progettisti Mandataria:  Mandanti:   		ARCHITETTONICO LOCALI TECNICI STAGLIENO PIANTA QUOTA +0.30										
Cart. 7.4	Scala: 1:100		Data: 07/03/2025		Commissa	Fase	Lotto	Disciplina	WBS	Tipo	Numero	Foglio	Rev.
					MGE1	P4	L1	ARC	S00	T	004	00	A