
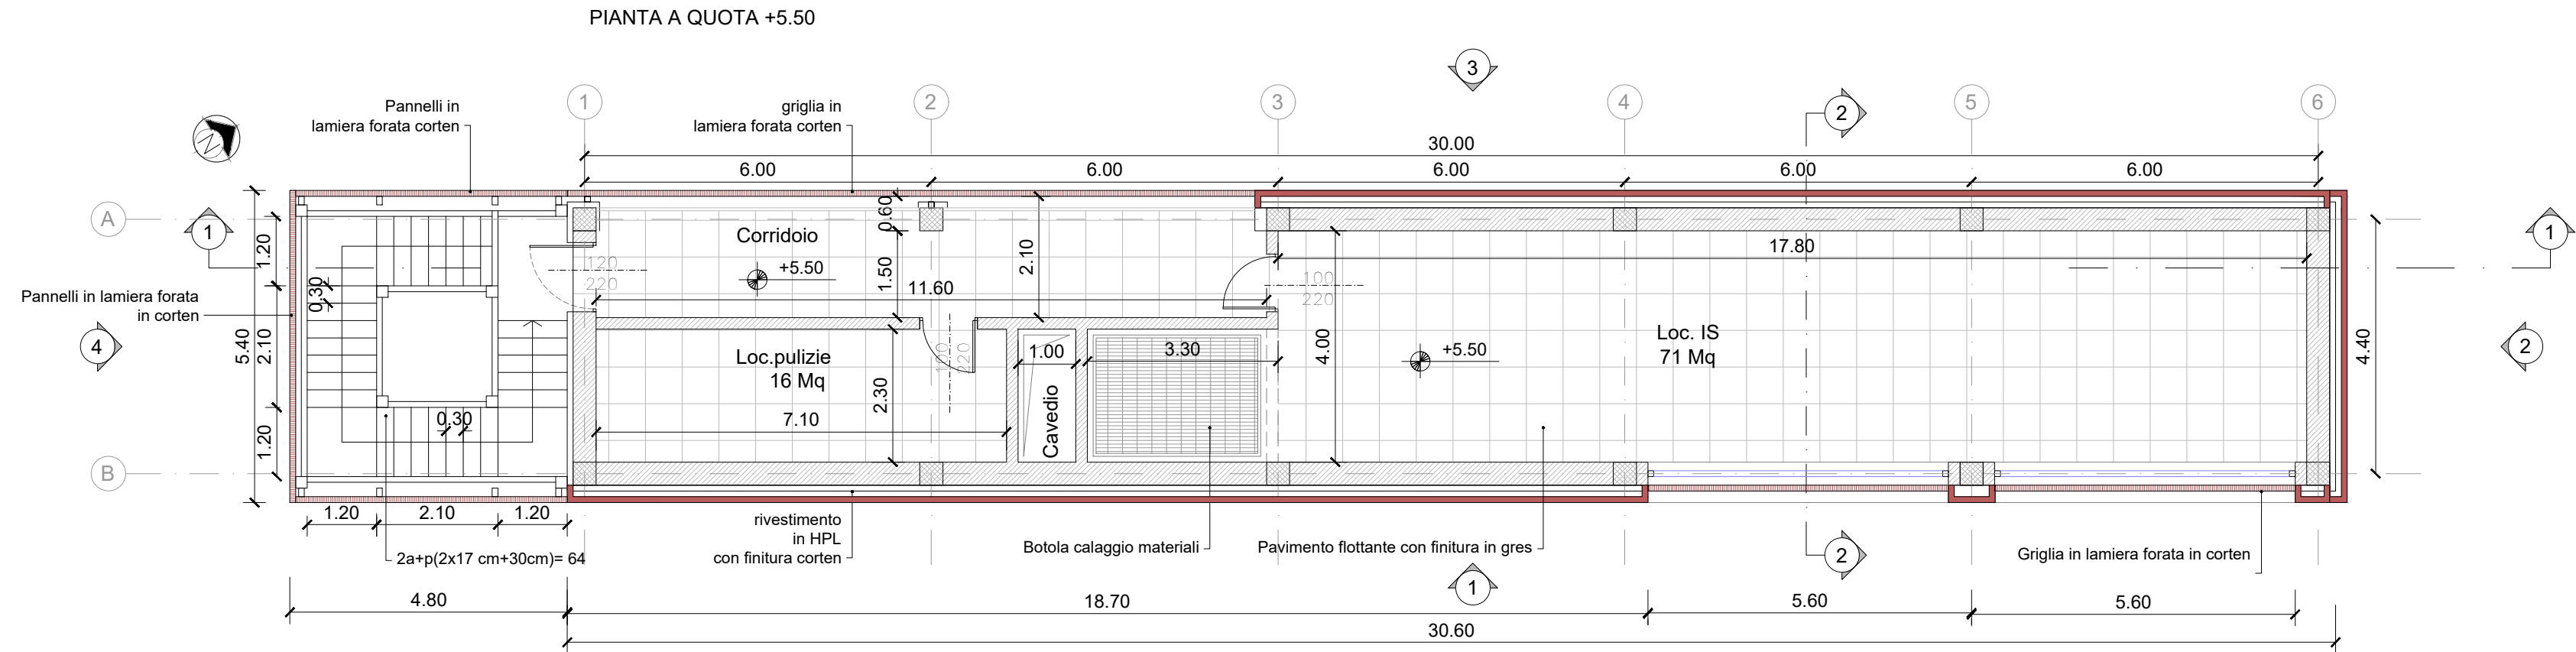


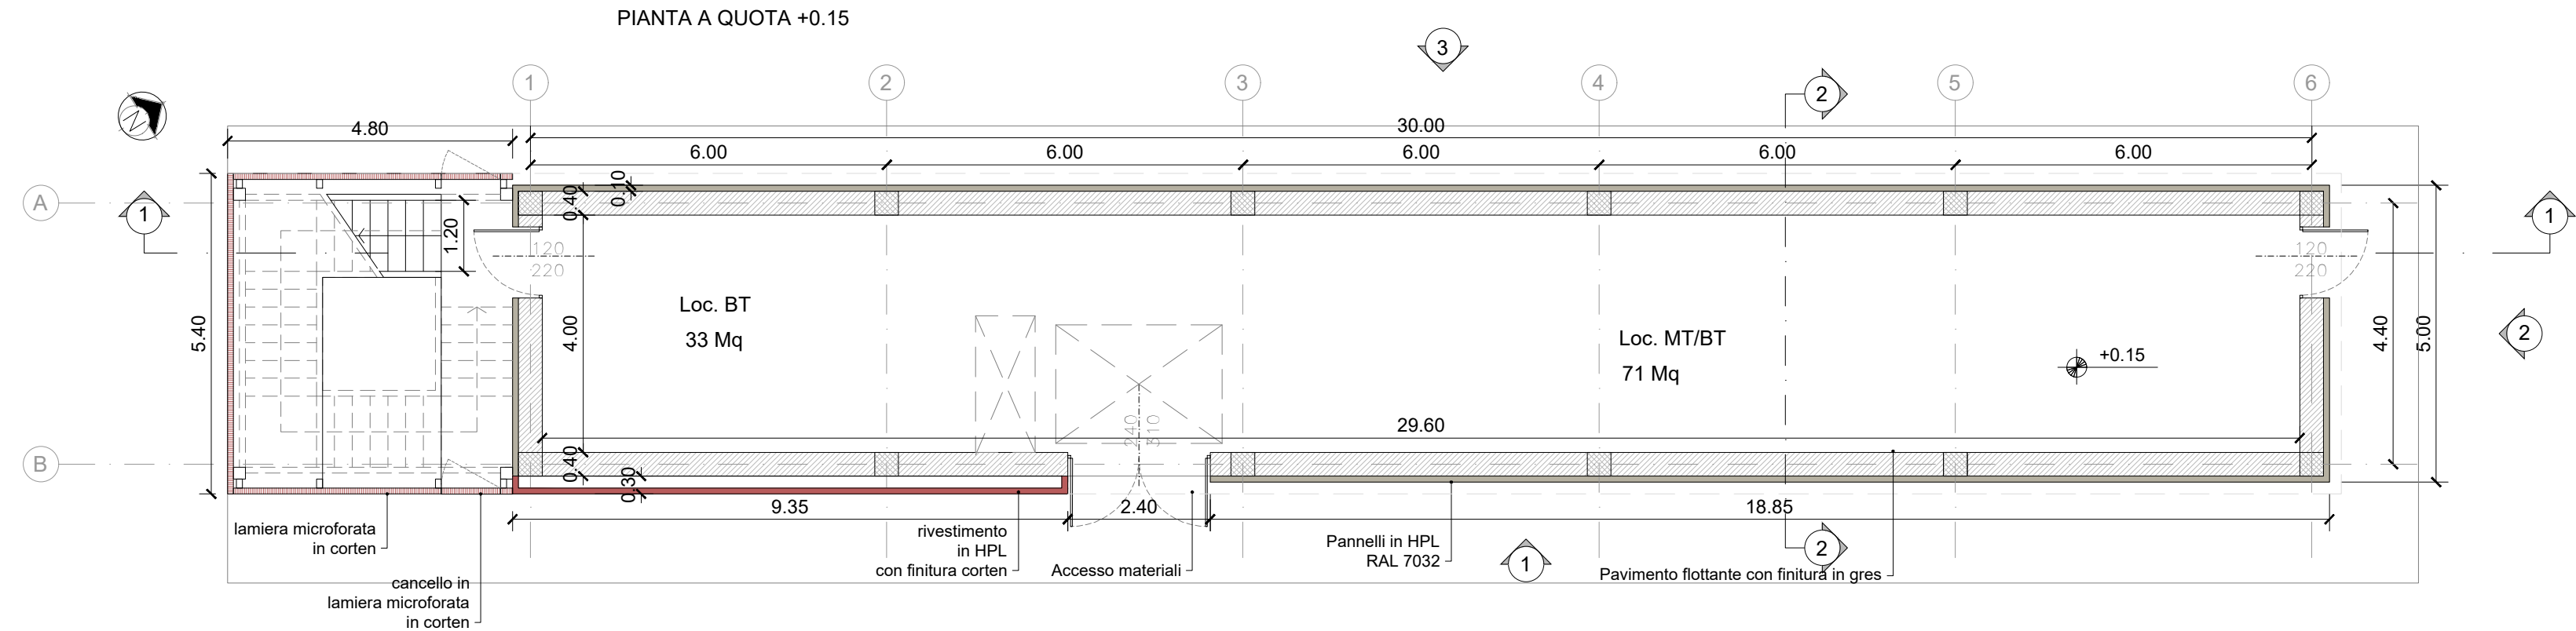

-	-	-	-	-	-	-
-	-	-	-	-	-	-
-	-	-	-	-	-	-
A	07/03/2025	Adeguamento al parere del CSLP e altri Enti e allineamento progetto	L.De Michelis	C. Giai Via	M. Mainiero	P. Cucino
Rev.	Data	Descrizione	Redatto	Verificato	Approvato	Autorizzato

Progr. 15	 Responsabile Unico del Progetto Ing. E. Scarlatti	Skymetro PROLUNGAMENTO DELLA LINEA METROPOLITANA IN VAL BISAGNO PROGETTO DI FATTIBILITA' TECNICA ED ECONOMICA (D.lgs. n. 36 / 2023)											
	Raggruppamento temporaneo di progettisti Mandataria: SYSTRA Mandanti: 	ARCHITETTONICO LOCALI TECNICI SAN GOTTARDO PIANTE QUOTA +0.15 E PIANTE QUOTA +5.50											
Cart. 7.4	Scala: 1:100		Data: 07/03/2025		Commessa	Fase	Lotto	Disciplina	WBS	Tipo	Numero	Foglio	Rev.
					MGE1	P4	L2	ARC	S00	T	001	00	A