




SISTEMI ANTICADUTA


ACCESSO ALLA COPERTURA:
SCALA A PIOLI CON GABBIA

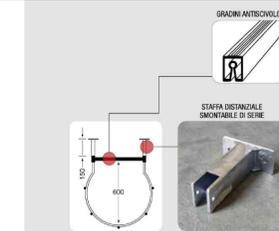


SISTEMA DI PROTEZIONE DI BORDO:
PARAPETTO RIBALTABILE DI PROTEZIONE



Parapetto ribaltabile a 90 gradi, installato sul muretto di bordo

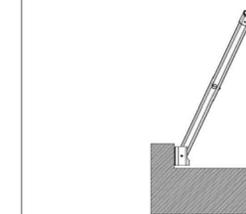

PIANTA COPERTURA

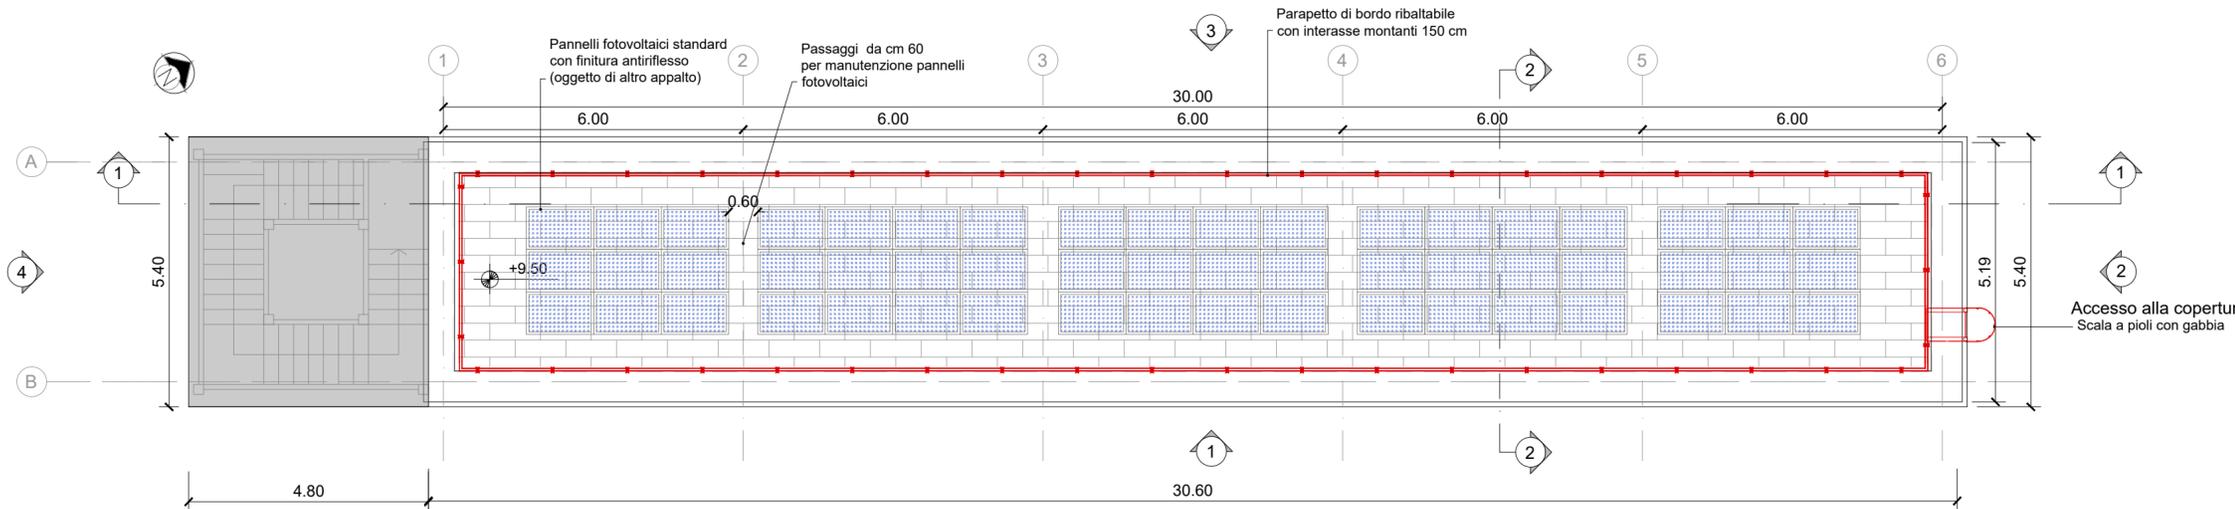

-	-	-	-	-	-	-
-	-	-	-	-	-	-
-	-	-	-	-	-	-
A	07/03/2025	Adeguamento al parere del CSLPP e altri Enti e allineamento progetto	L.De Michelis	C. Gai Via	M. Mainiero	P. Cucino
Rev.	Data	Descrizione	Redatto	Verificato	Approvato	Autorizzato

Progr. 16

Responsabile Unico del Progetto
Ing. E. Scarlatti

Raggruppamento temporaneo di progettisti

Mandatario: **SYSTRA**

Mandanti:

Cart. 7.4

Scala: 1:100 Data: 07/03/2025

Skymetro

PROLUNGAMENTO DELLA LINEA METROPOLITANA IN VAL BISAGNO
PROGETTO DI FATTIBILITA' TECNICA ED ECONOMICA (D.lgs. n. 36 / 2023)

ARCHITETTONICO

LOCALI TECNICI SAN GOTTARDO

PIANTA COPERTURA

Commissa	Fase	Lotto	Disciplina	WBS	Tipo	Numero	Foglio	Rev.
MGE1	P4	L2	ARC	S00	T	002	00	A