
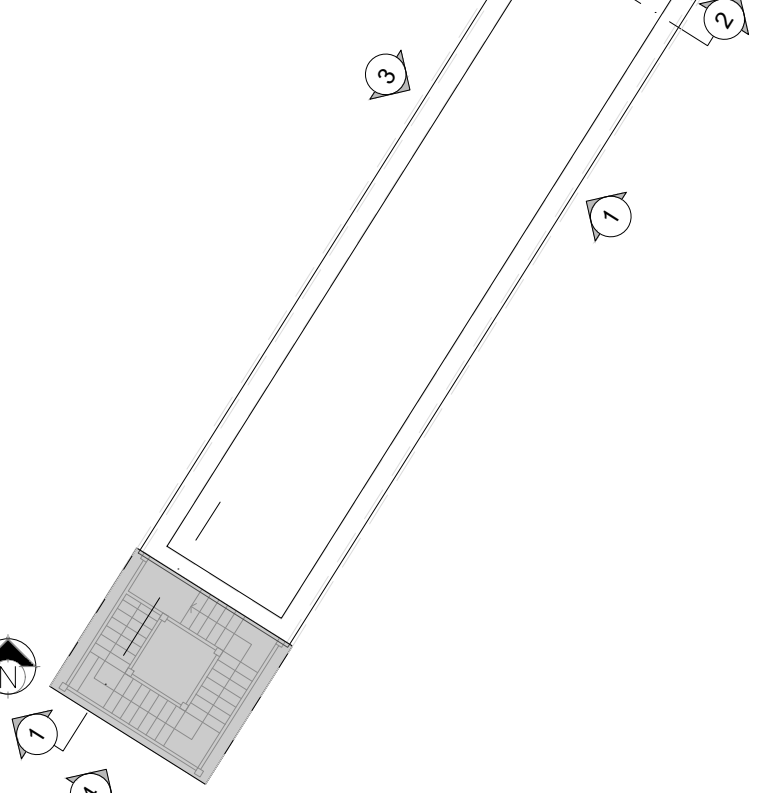
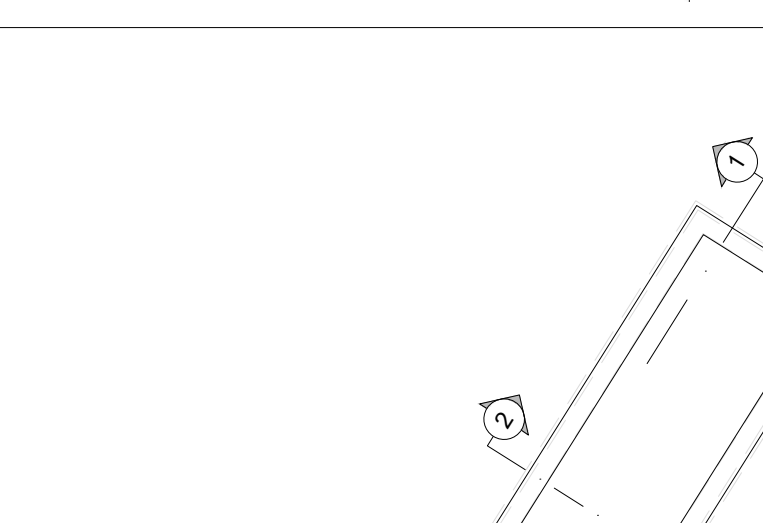
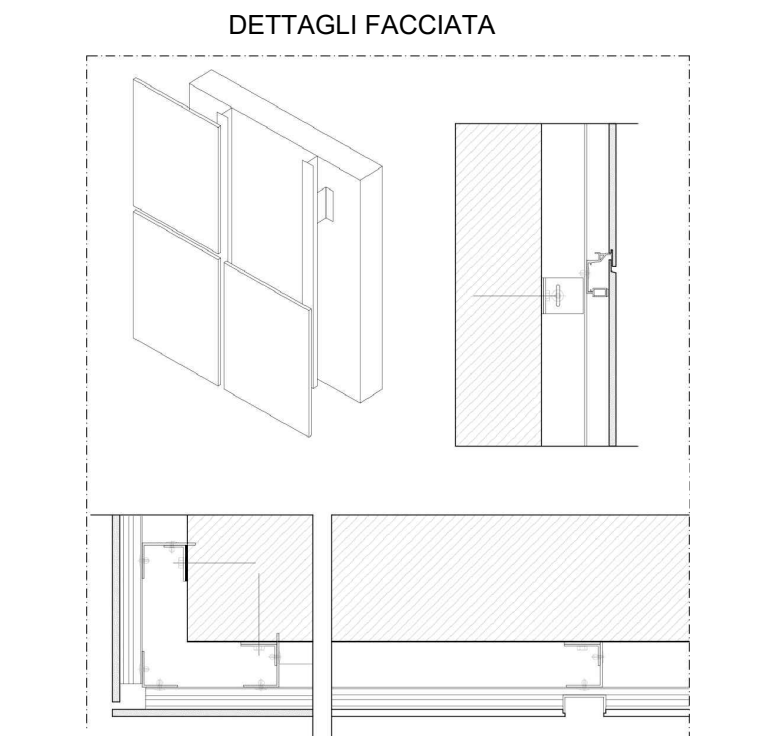
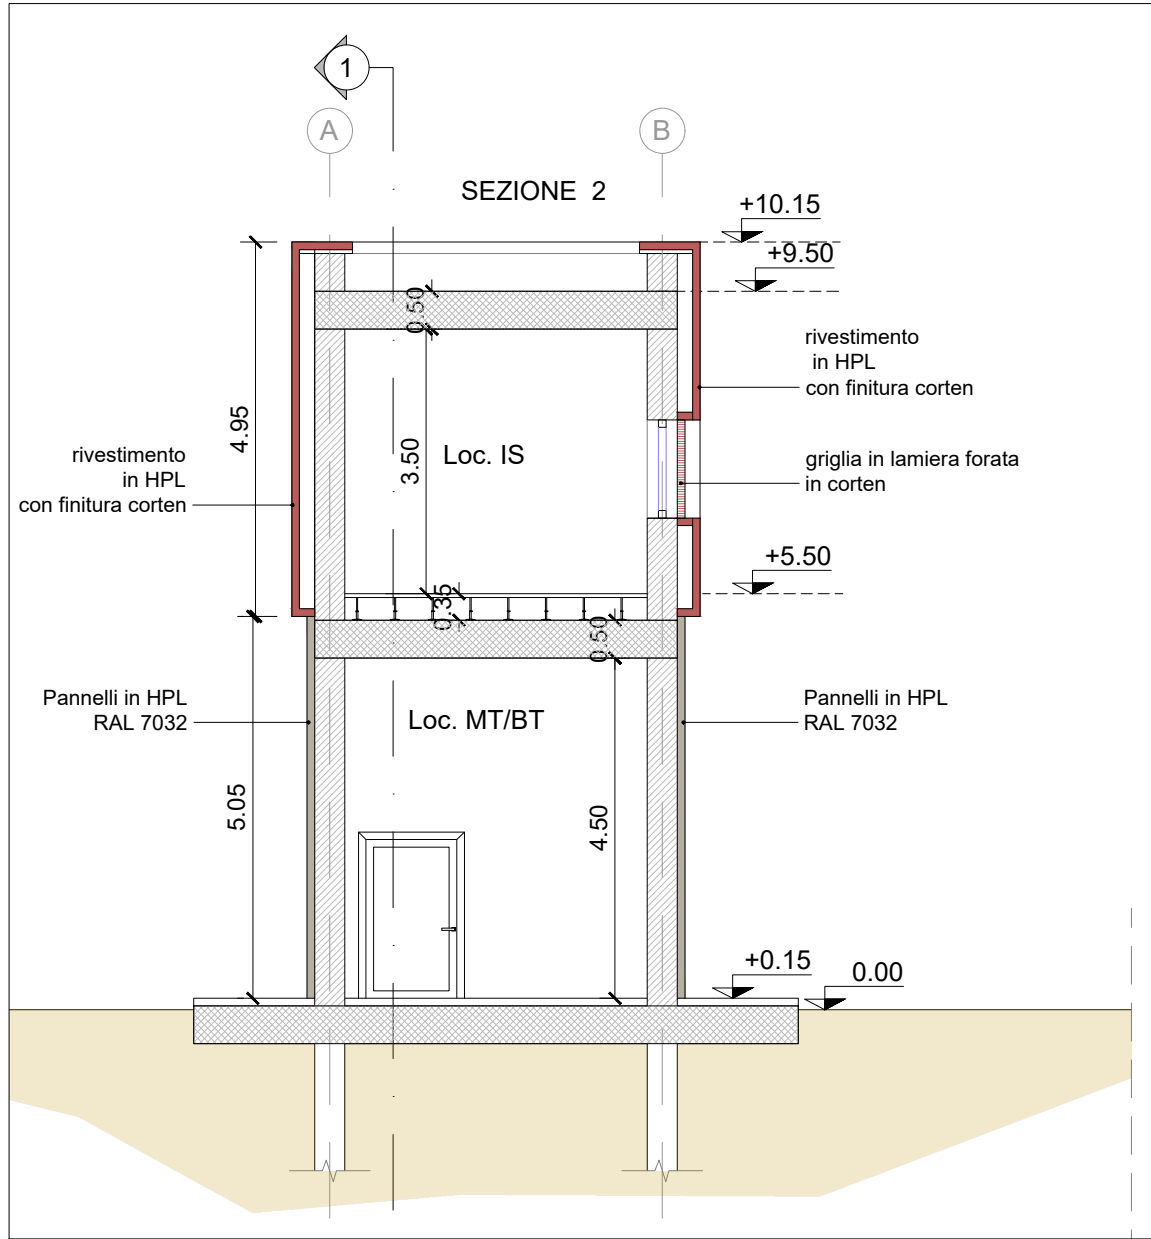
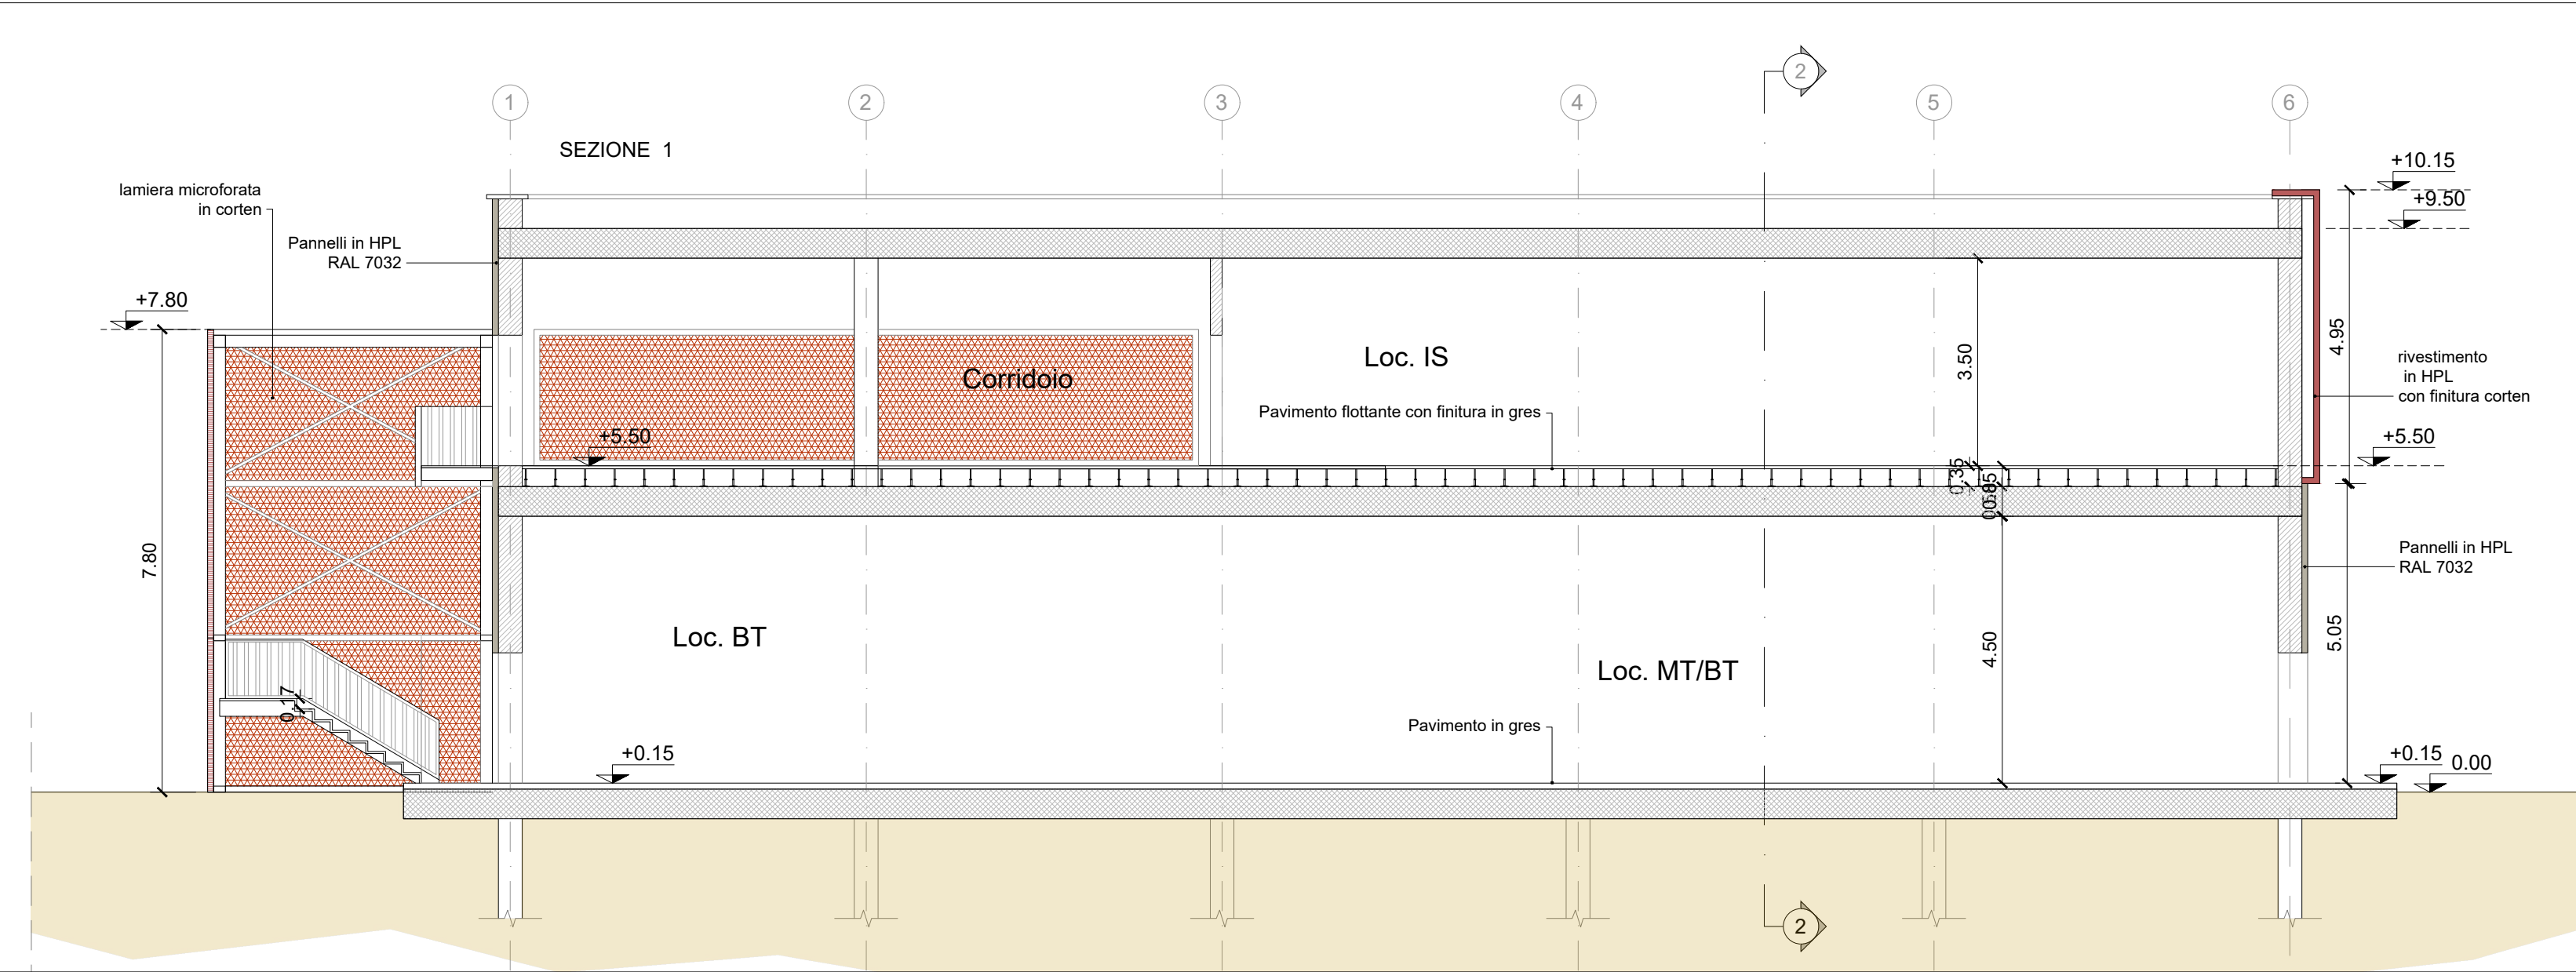
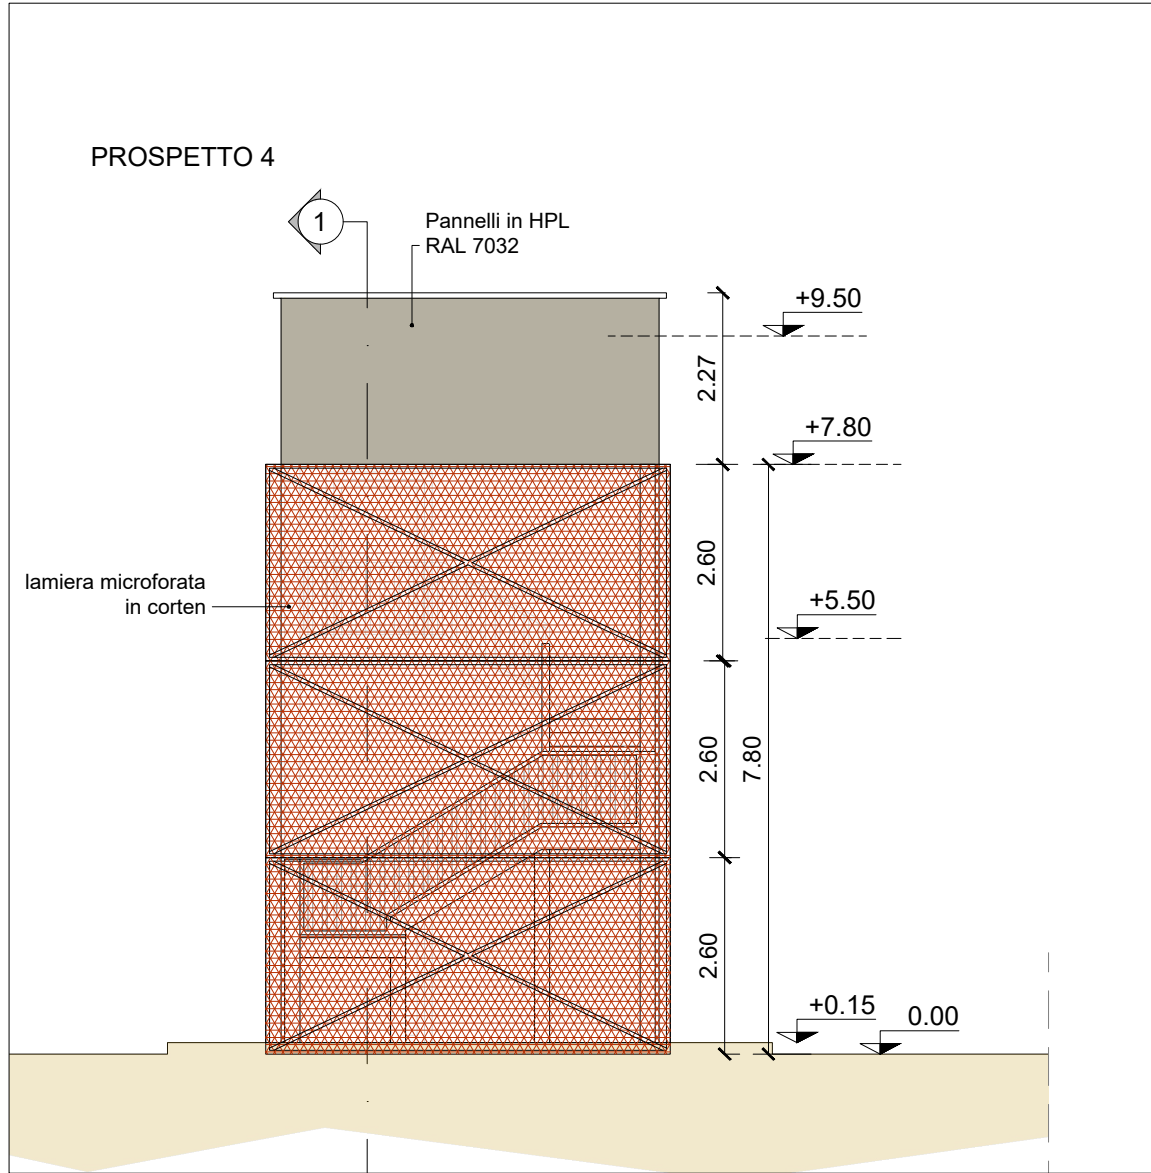
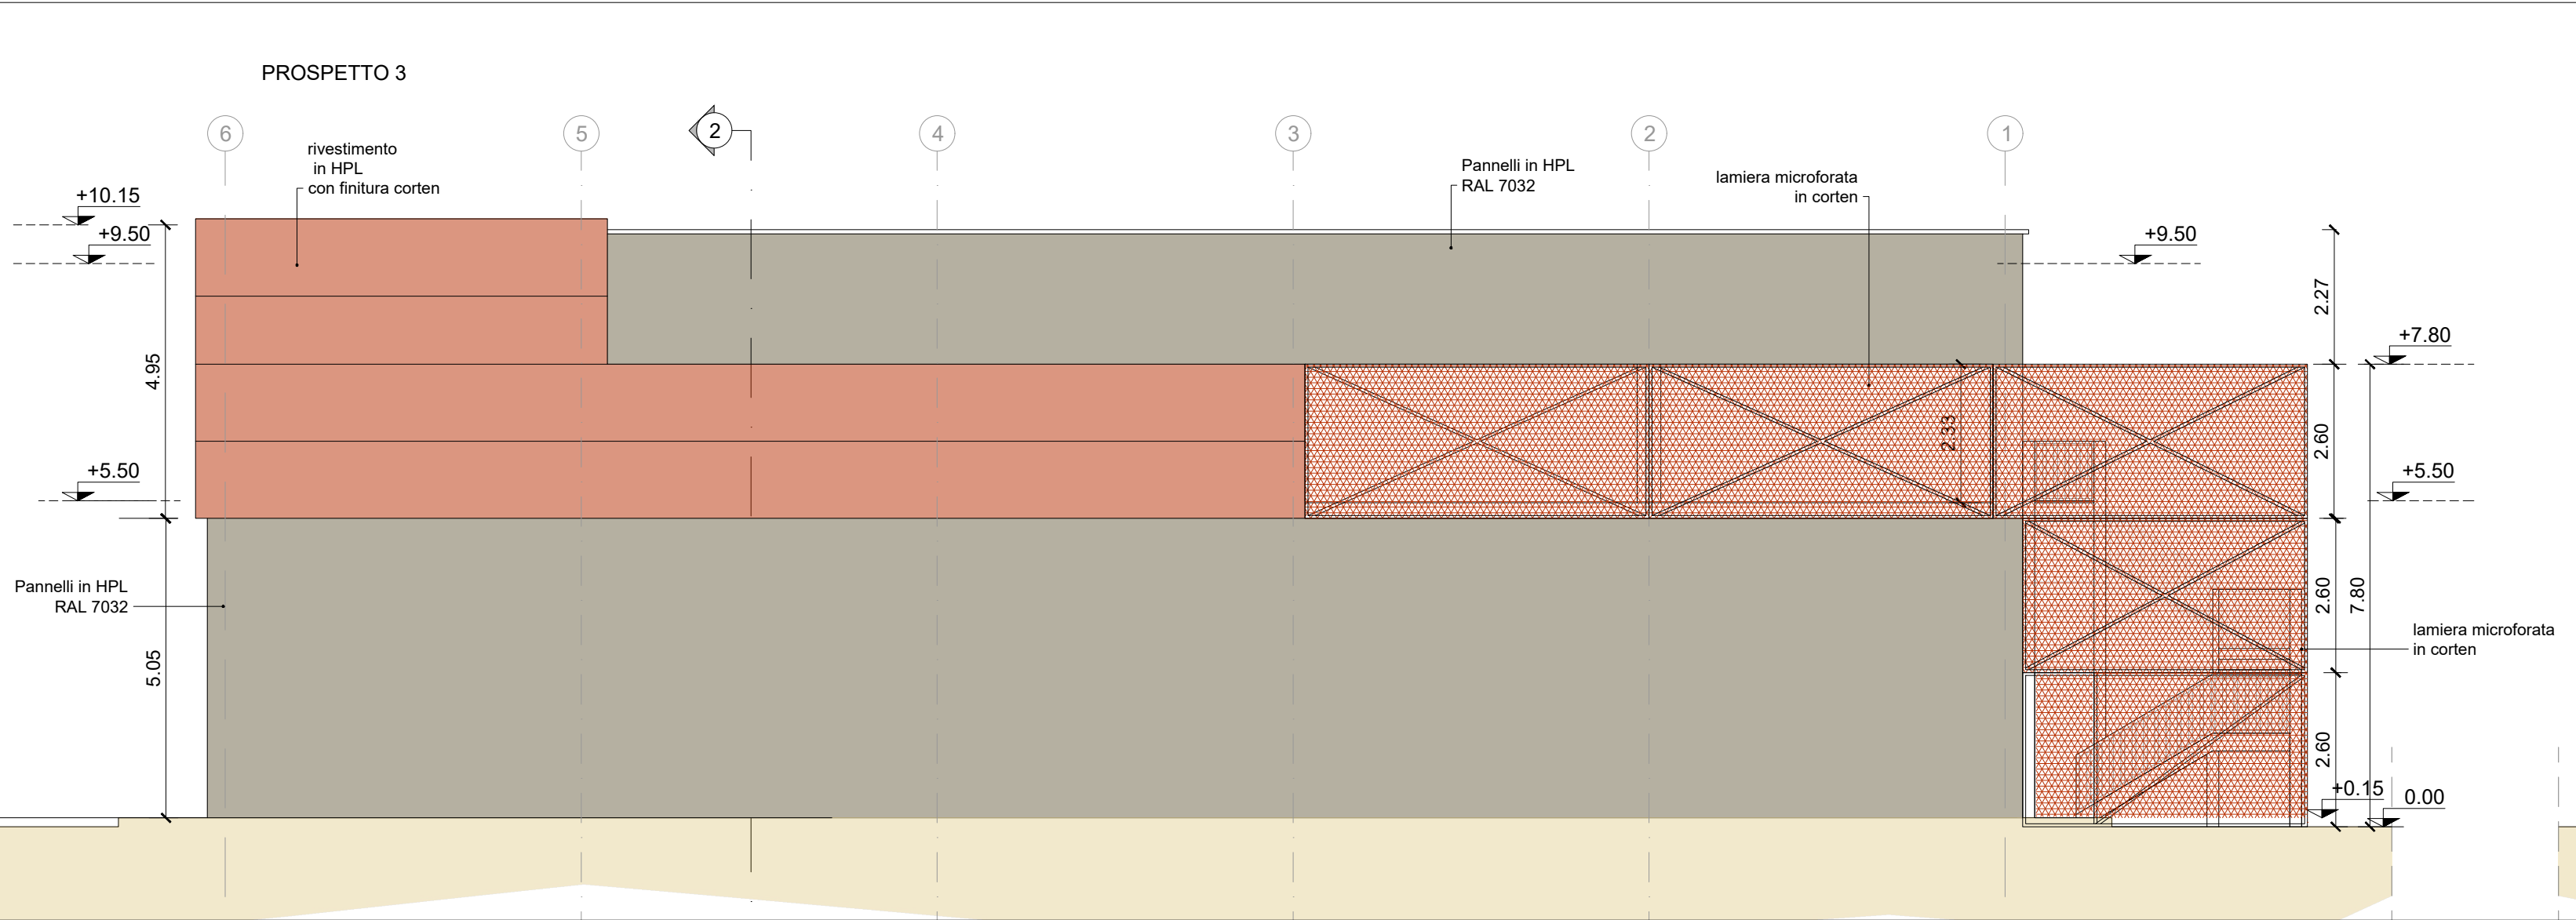
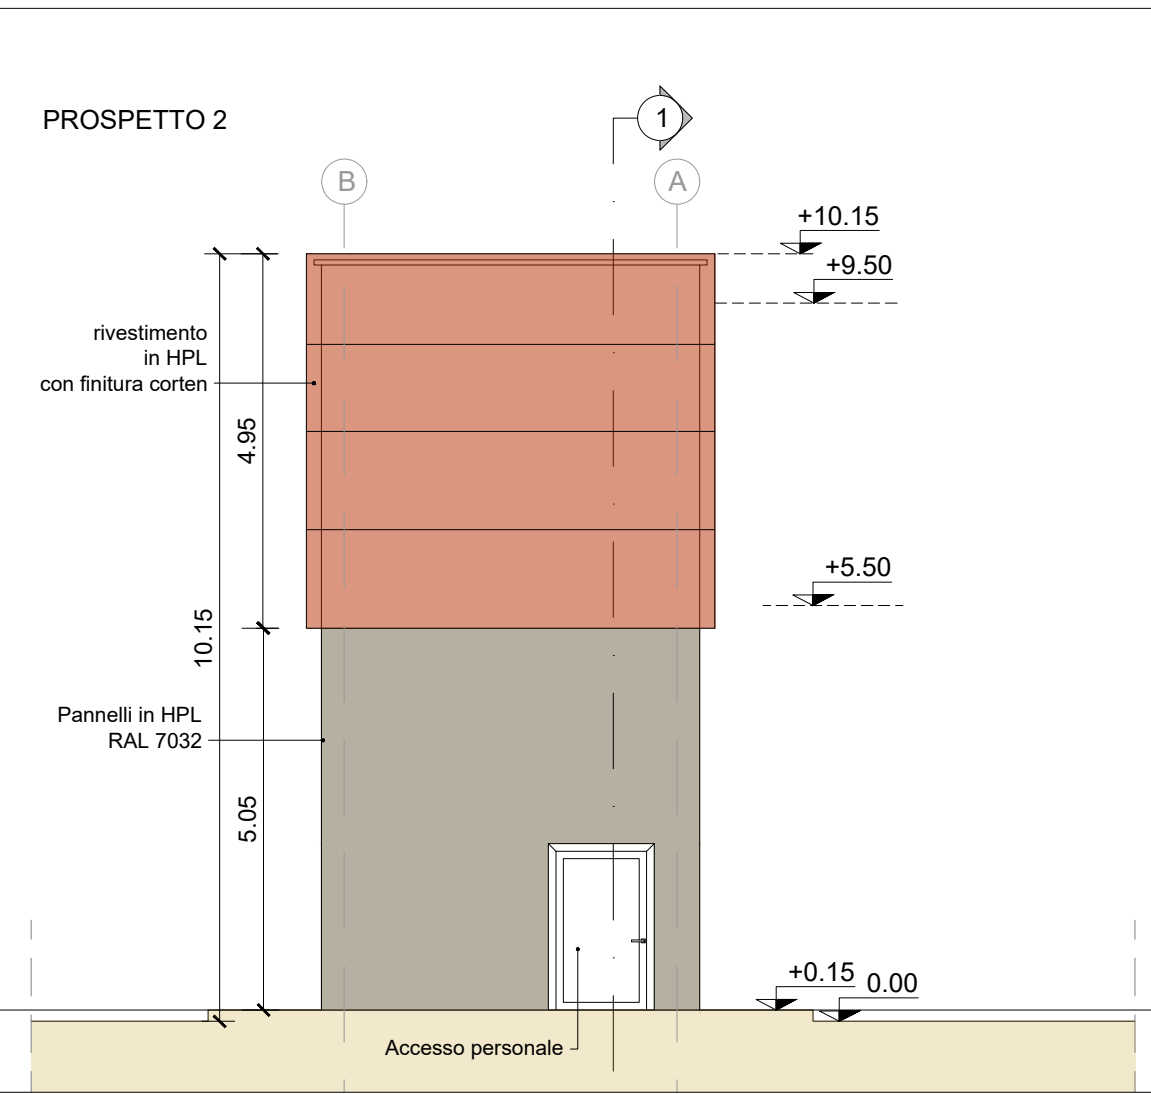


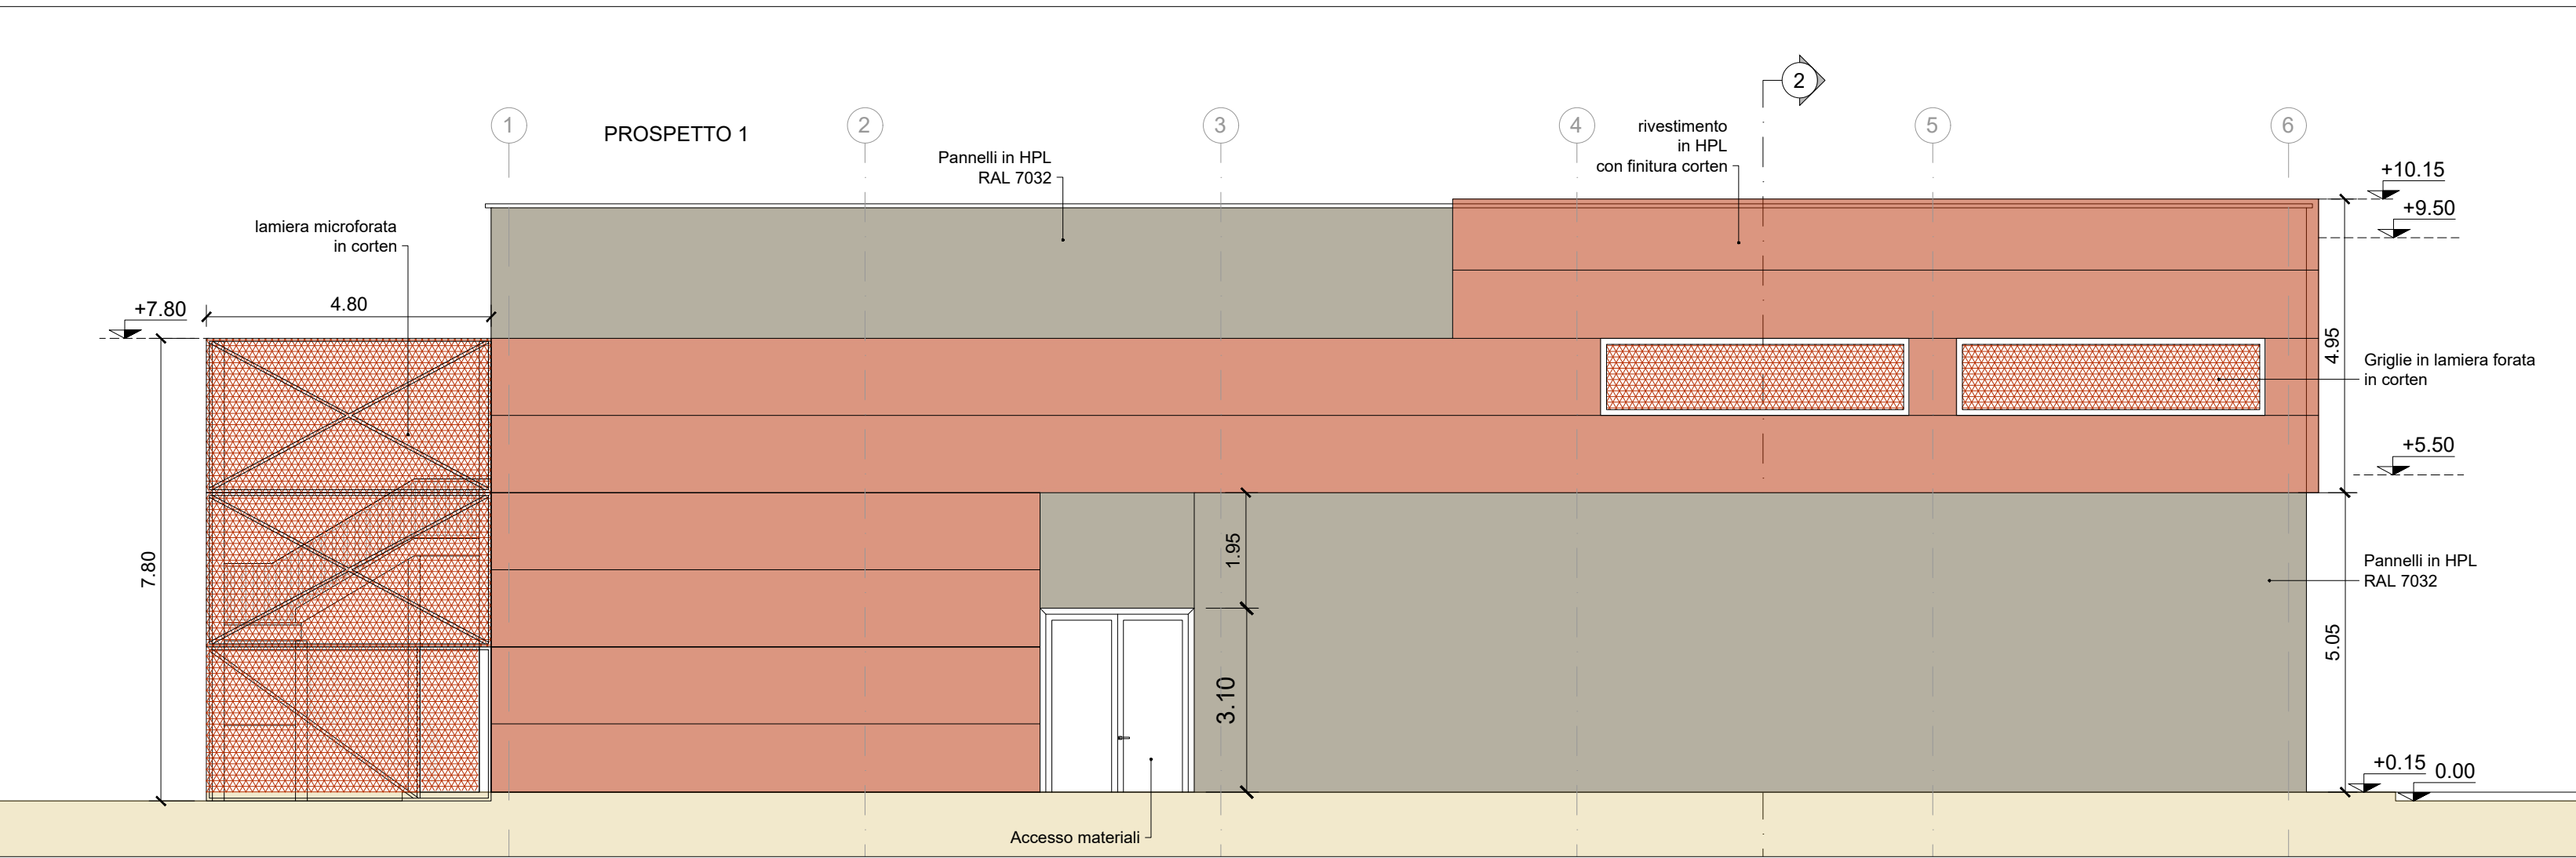

-	-	-	-	-	-	-	-
-	-	-	-	-	-	-	-
-	-	-	-	-	-	-	-
A	07/03/2025	Adeguamento al parere del CSLPP e altri Enti e allineamento progetto	L.De Micheli	C. Gial Via	M. Mainiero	P. Cucino	
Rev.	Data	Descrizione	Redatto	Verificato	Approvato	Autorizzato	

Progr. 17

Responsabile Unico del Progetto
Ing. E. Scariatti

Raggruppamento temporaneo di progettisti

Mandatario: **SYSTRA**

Mandanti: **ITALFER** **ARCHITECTA** **LAND**

Cart. 7.4

Scala: 1:100

Data: 07/03/2025

Skymetro									
PROLUNGAMENTO DELLA LINEA METROPOLITANA IN VAL BISAGNO									
PROGETTO DI FATTIBILITA' TECNICA ED ECONOMICA (D.lgs. n. 36 / 2023)									
ARCHITETTONICO									
LOCALI TECNICI SAN GOTTARDO									
PROSPETTI E SEZIONI									
Commessa	Fase	Lotto	Disciplina	WBS	Tipo	Numero	Foglio	Rev.	
MGE1	P4	L2	ARC	S00	T	003	00	A	