
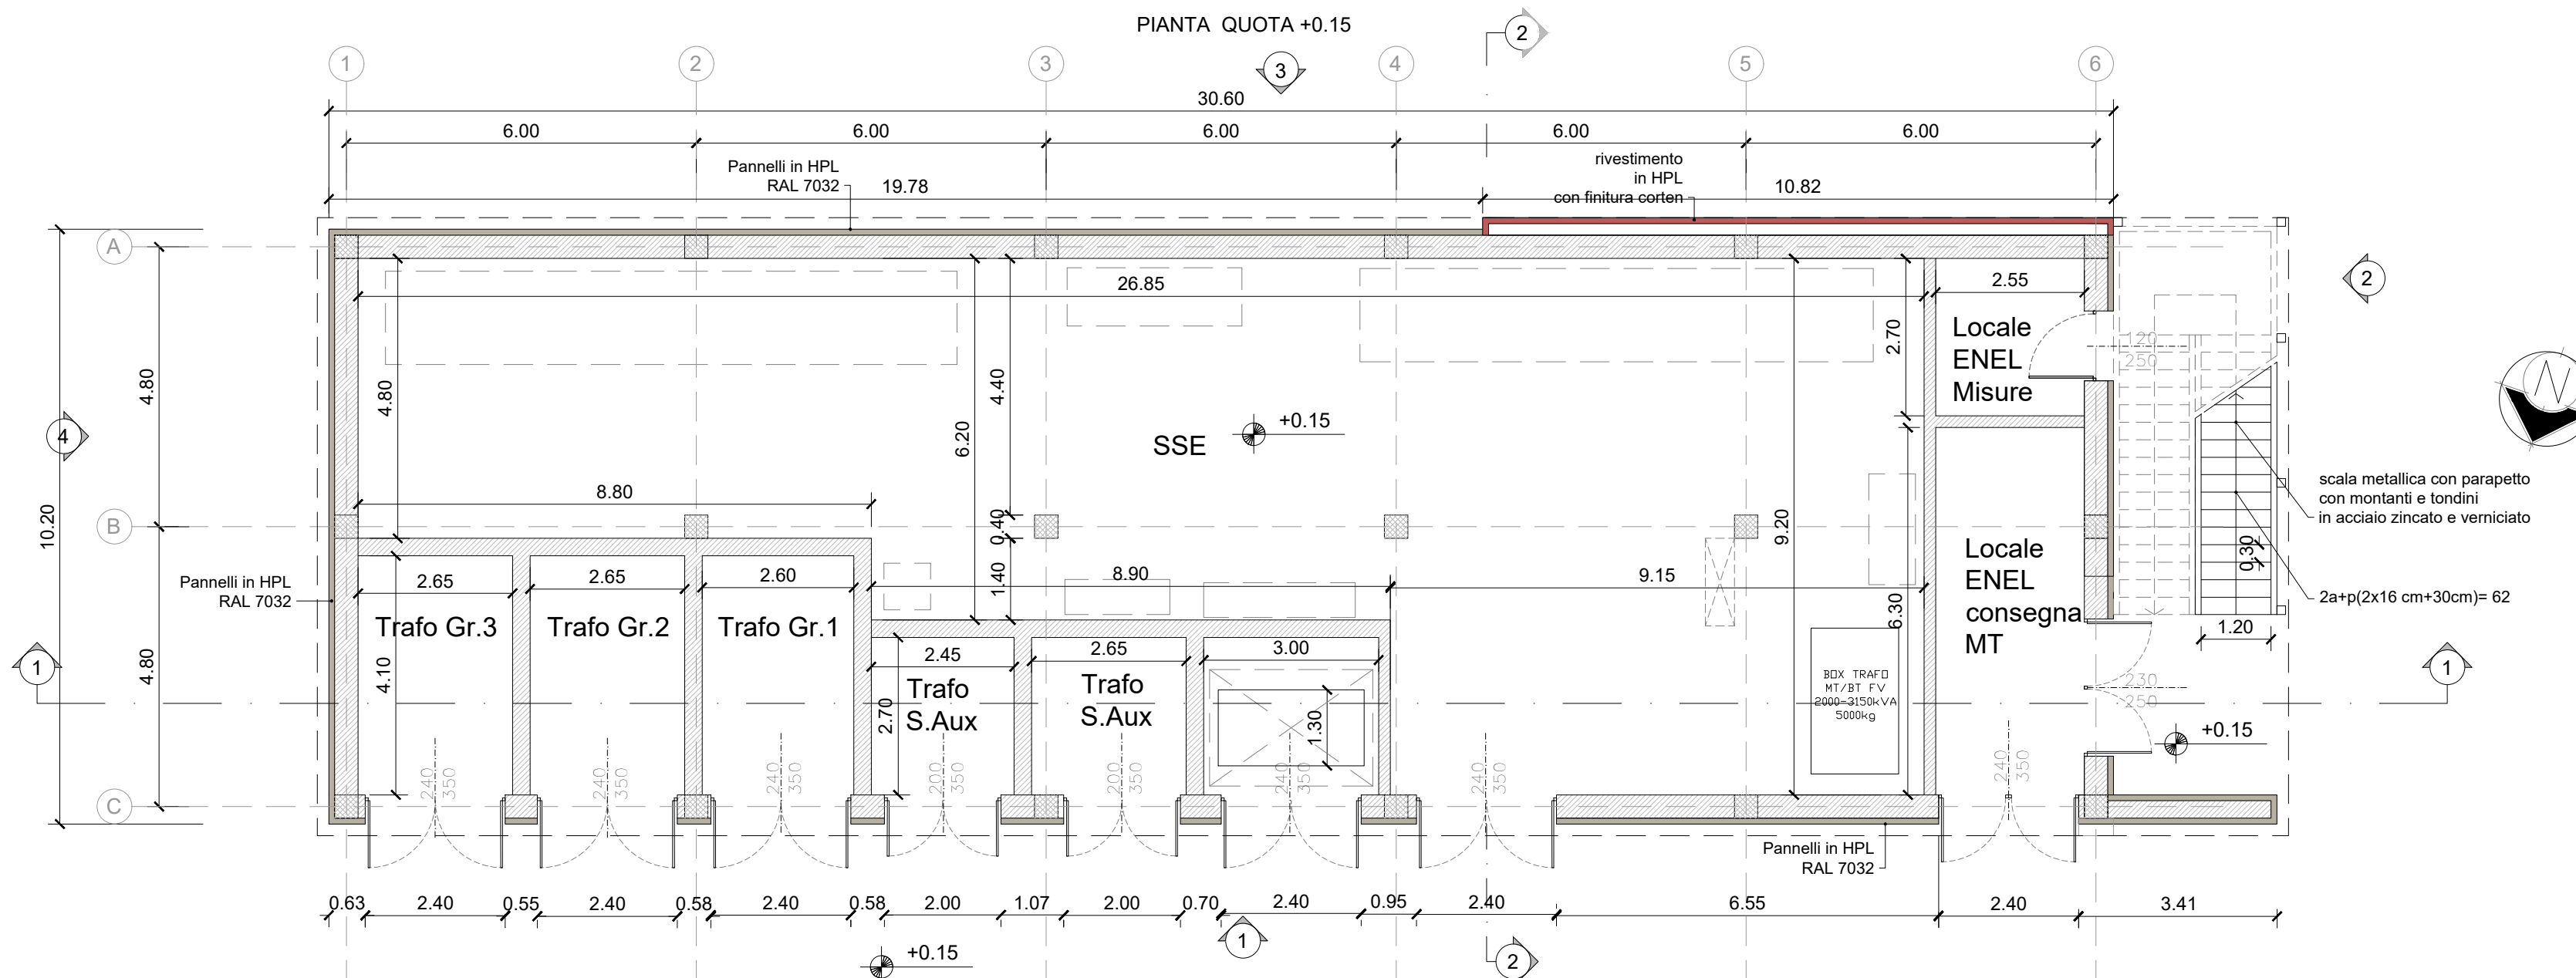


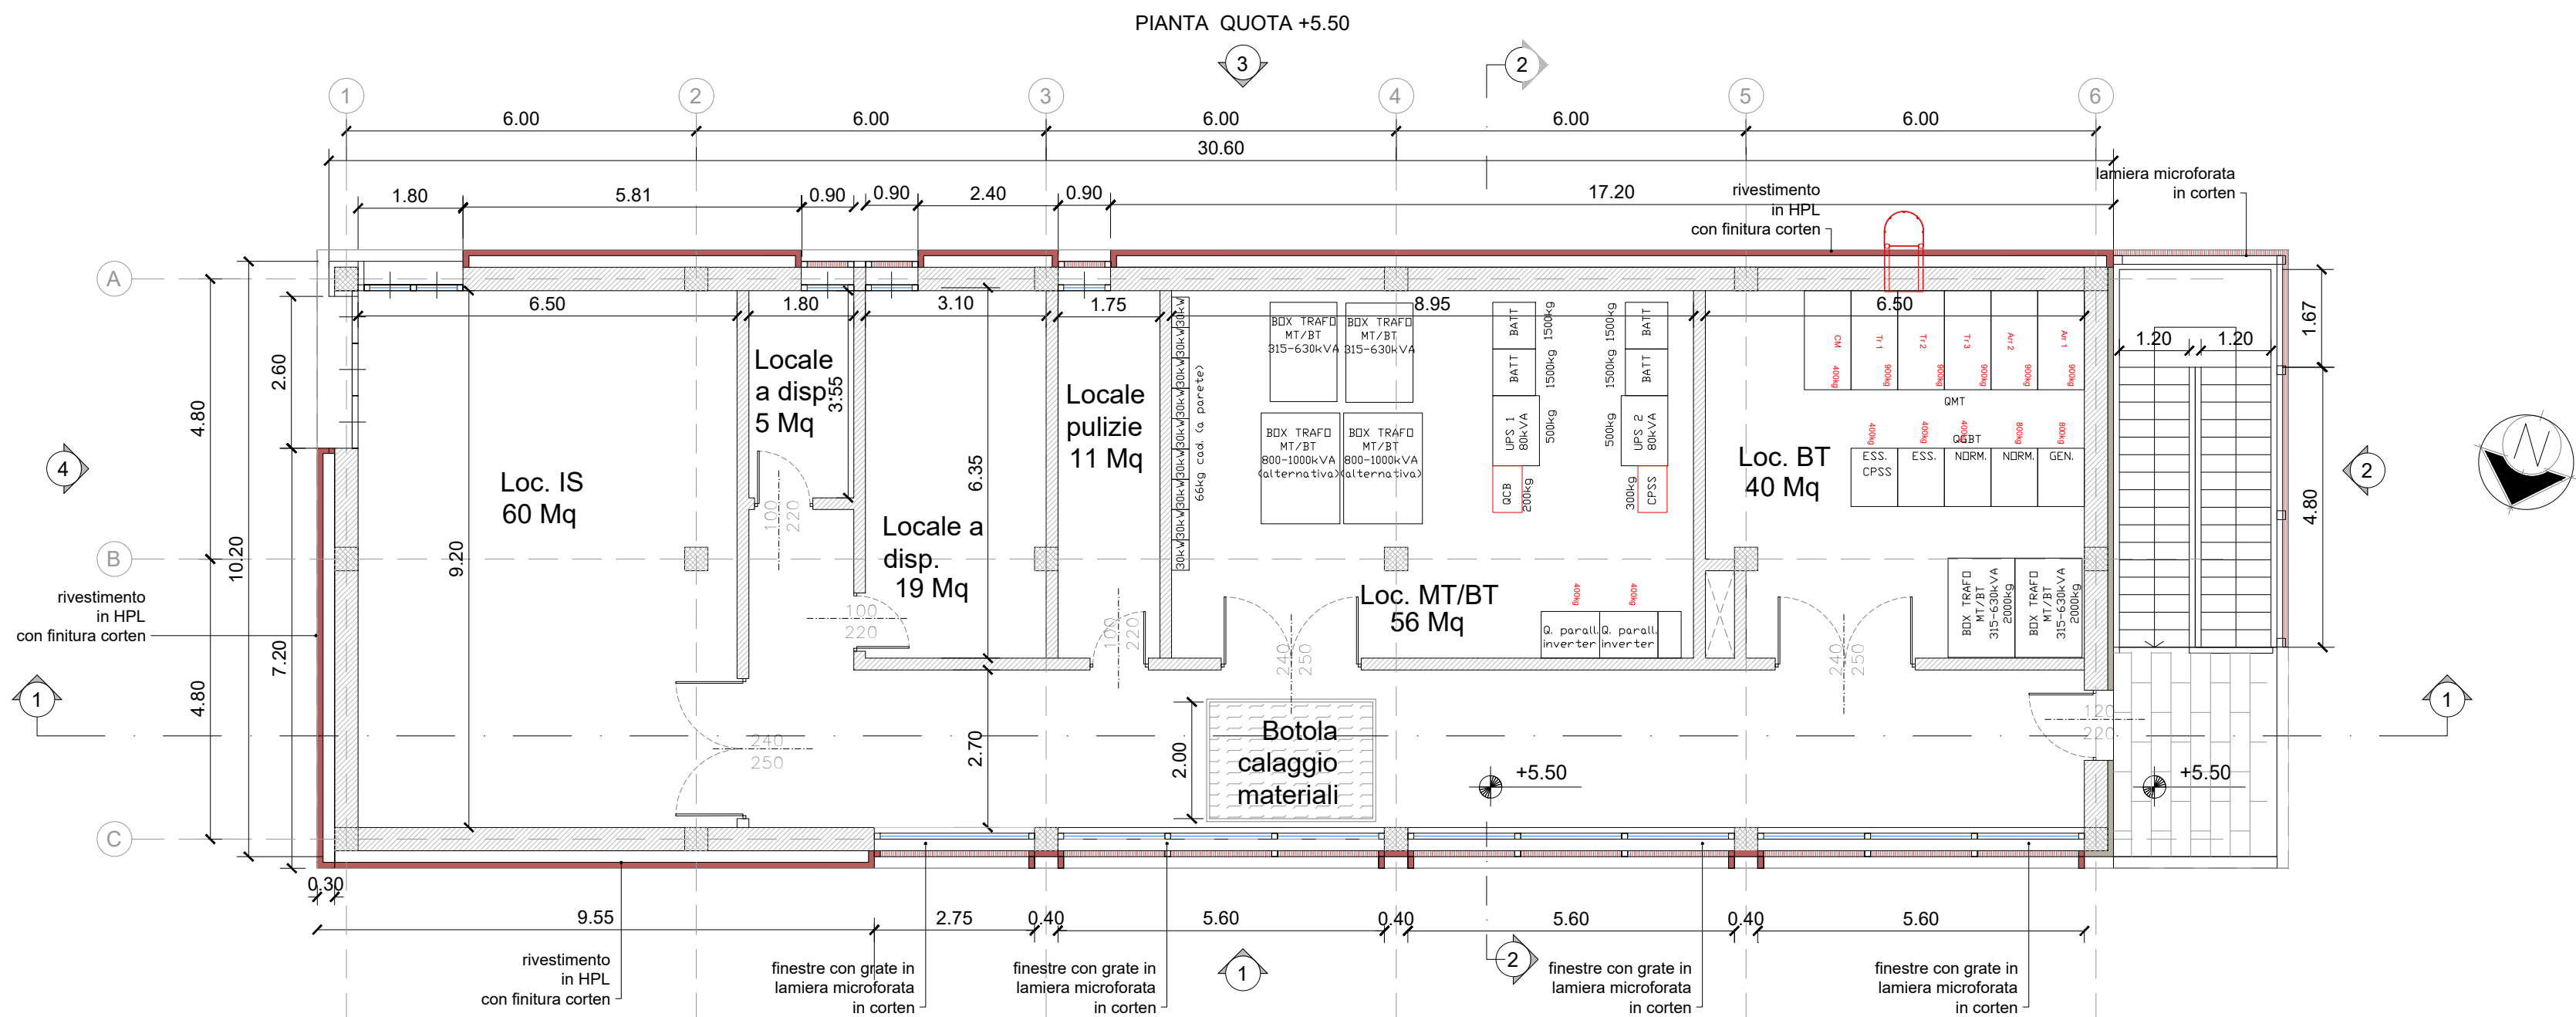

|      |            |                                                                      |               |            |             |             |
|------|------------|----------------------------------------------------------------------|---------------|------------|-------------|-------------|
| -    | -          | -                                                                    | -             | -          | -           | -           |
| -    | -          | -                                                                    | -             | -          | -           | -           |
| -    | -          | -                                                                    | -             | -          | -           | -           |
| A    | 07/03/2025 | Adeguamento al parere del CSLPP e altri Enti e allineamento progetto | L.De Michelis | C. Gai Via | M. Mainiero | P. Cucino   |
| Rev. | Data       | Descrizione                                                          | Redatto       | Verificato | Approvato   | Autorizzato |

|                                          |   |
|------------------------------------------|---|
| Progr. 18                                | <br>Responsabile Unico del Progetto<br>Ing. E. Scarlatti   |
| Raggruppamento temporaneo di progettisti |   |
| Mandatario:                              | <b>SYSTRA</b>   |
| Mandanti:                                | <br><br> |
| Cart. 7.4                                |   |
| Scala:                                   | 1:100   |
| Data:                                    | 07/03/2025   |

|                                                                     |      |       |            |     |      |        |        |      |
|---------------------------------------------------------------------|------|-------|------------|-----|------|--------|--------|------|
| Skymetro                                                            |      |       |            |     |      |        |        |      |
| PROLUNGAMENTO DELLA LINEA METROPOLITANA IN VAL BISAGNO              |      |       |            |     |      |        |        |      |
| PROGETTO DI FATTIBILITA' TECNICA ED ECONOMICA (D.lgs. n. 36 / 2023) |      |       |            |     |      |        |        |      |
| ARCHITETTONICO                                                      |      |       |            |     |      |        |        |      |
| LOCALI TECNICI MOLASSANA                                            |      |       |            |     |      |        |        |      |
| PIANTE QUOTA +0.15 E PIANTA QUOTA +5.50                             |      |       |            |     |      |        |        |      |
| Commessa                                                            | Fase | Lotto | Disciplina | WBS | Tipo | Numero | Foglio | Rev. |
| MGE1                                                                | P4   | L2    | ARC        | S00 | T    | 004    | 00     | A    |