


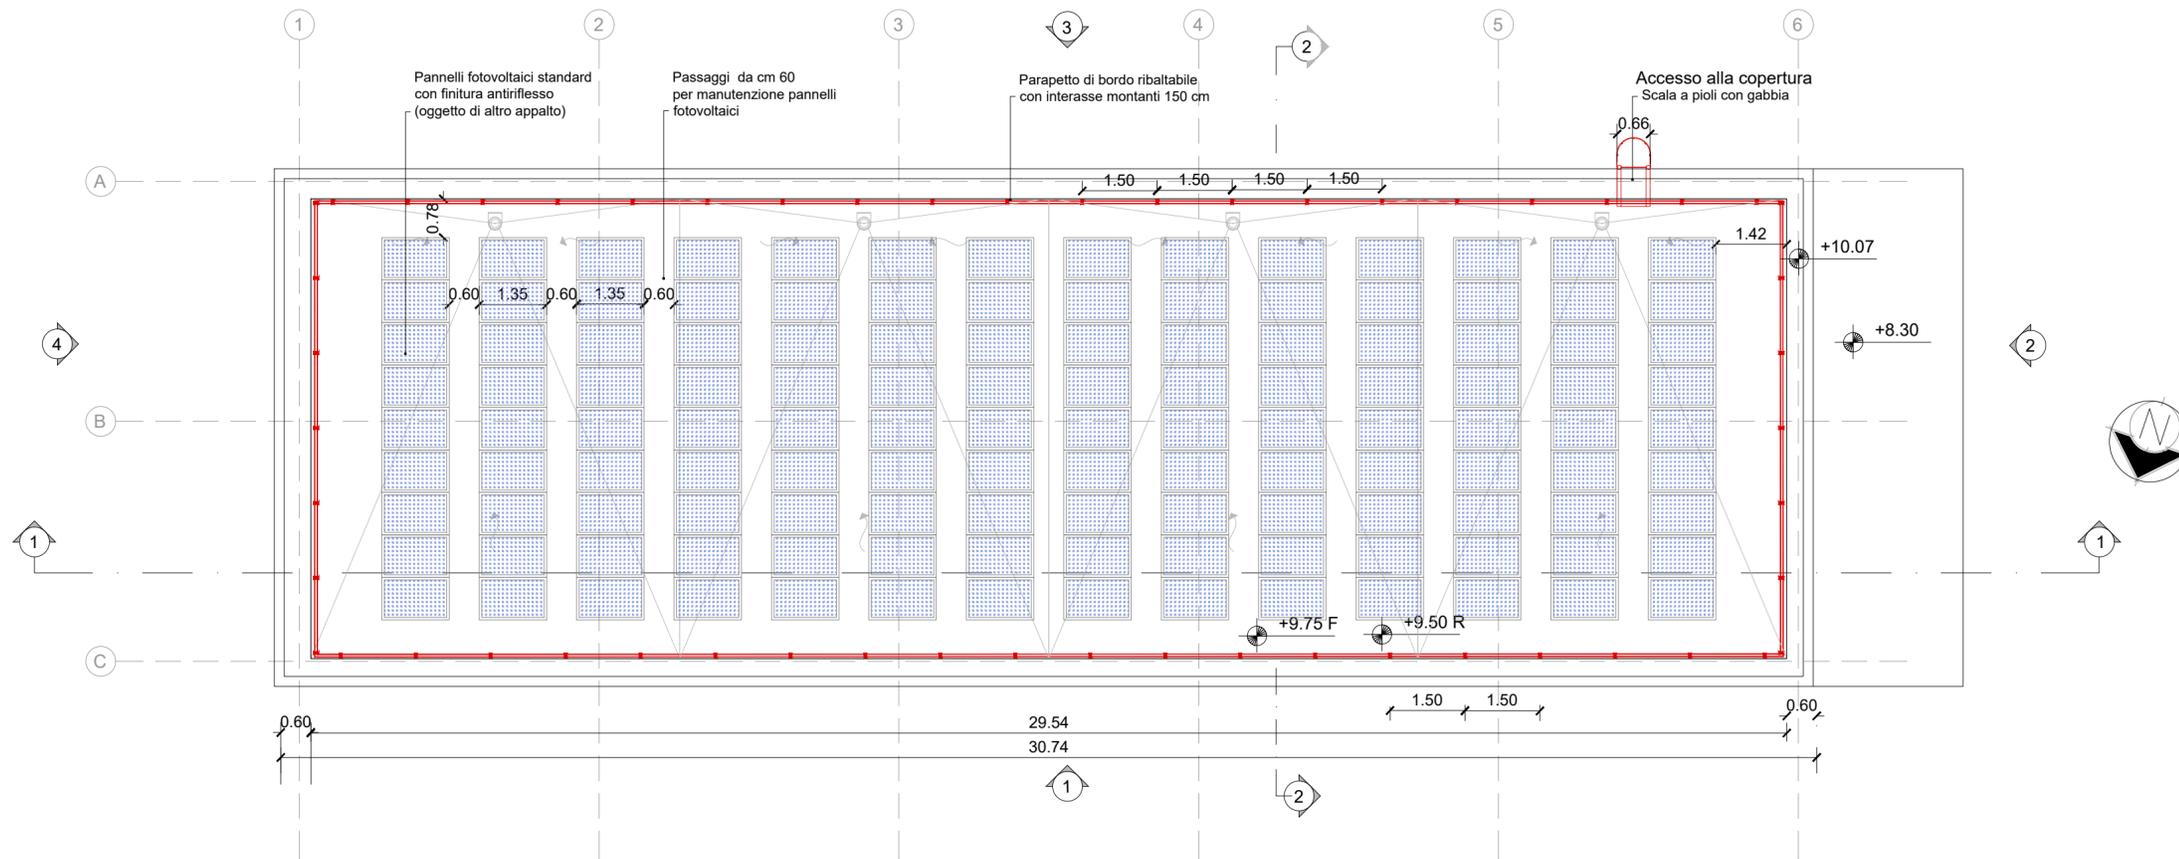


PIANTA COPERTURA



SISTEMI ANTICADUTA


ACCESSO ALLA COPERTURA:
SCALA A PIOLI CON GABBIA

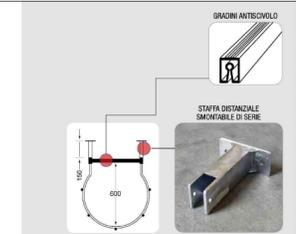

SISTEMA DI PROTEZIONE DI BORDO:
PARAPETTO RIBALTABILE DI PROTEZIONE



Parapetto ribaltabile a 90 gradi, installato sul muretto di bordo

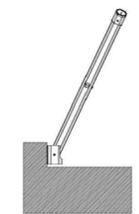

-	-	-	-	-	-	-
-	-	-	-	-	-	-
-	-	-	-	-	-	-
A	07/03/2025	Adeguamento al parere del CSLPP e altri Enti e allineamento progetto	L.De Michelis	C. Gai Via	M. Mainiero	P. Cucino
Rev.	Data	Descrizione	Redatto	Verificato	Approvato	Autorizzato

Progr. 19
 Responsabile Unico del Progetto
 Ing. E. Scarlatti
 Raggruppamento temporaneo di progettisti
 Mandataria: **SYSTRA**
 Mandanti:
ITALFERR
architona
LAND
 Carta 7.4
 Scala: 1:100
 Data: 07/03/2025

Skymetro
 PROLUNGAMENTO DELLA LINEA METROPOLITANA IN VAL BISAGNO
 PROGETTO DI FATTIBILITA' TECNICA ED ECONOMICA (D.lgs. n. 36 / 2023)
ARCHITETTONICO
 LOCALI TECNICI MOLASSANA
 PIANA COPERTURA

Commissa	Fase	Lotto	Disciplina	WBS	Tipo	Numero	Foglio	Rev.
MGE1	P4	L2	ARC	S00	T	005	00	A