

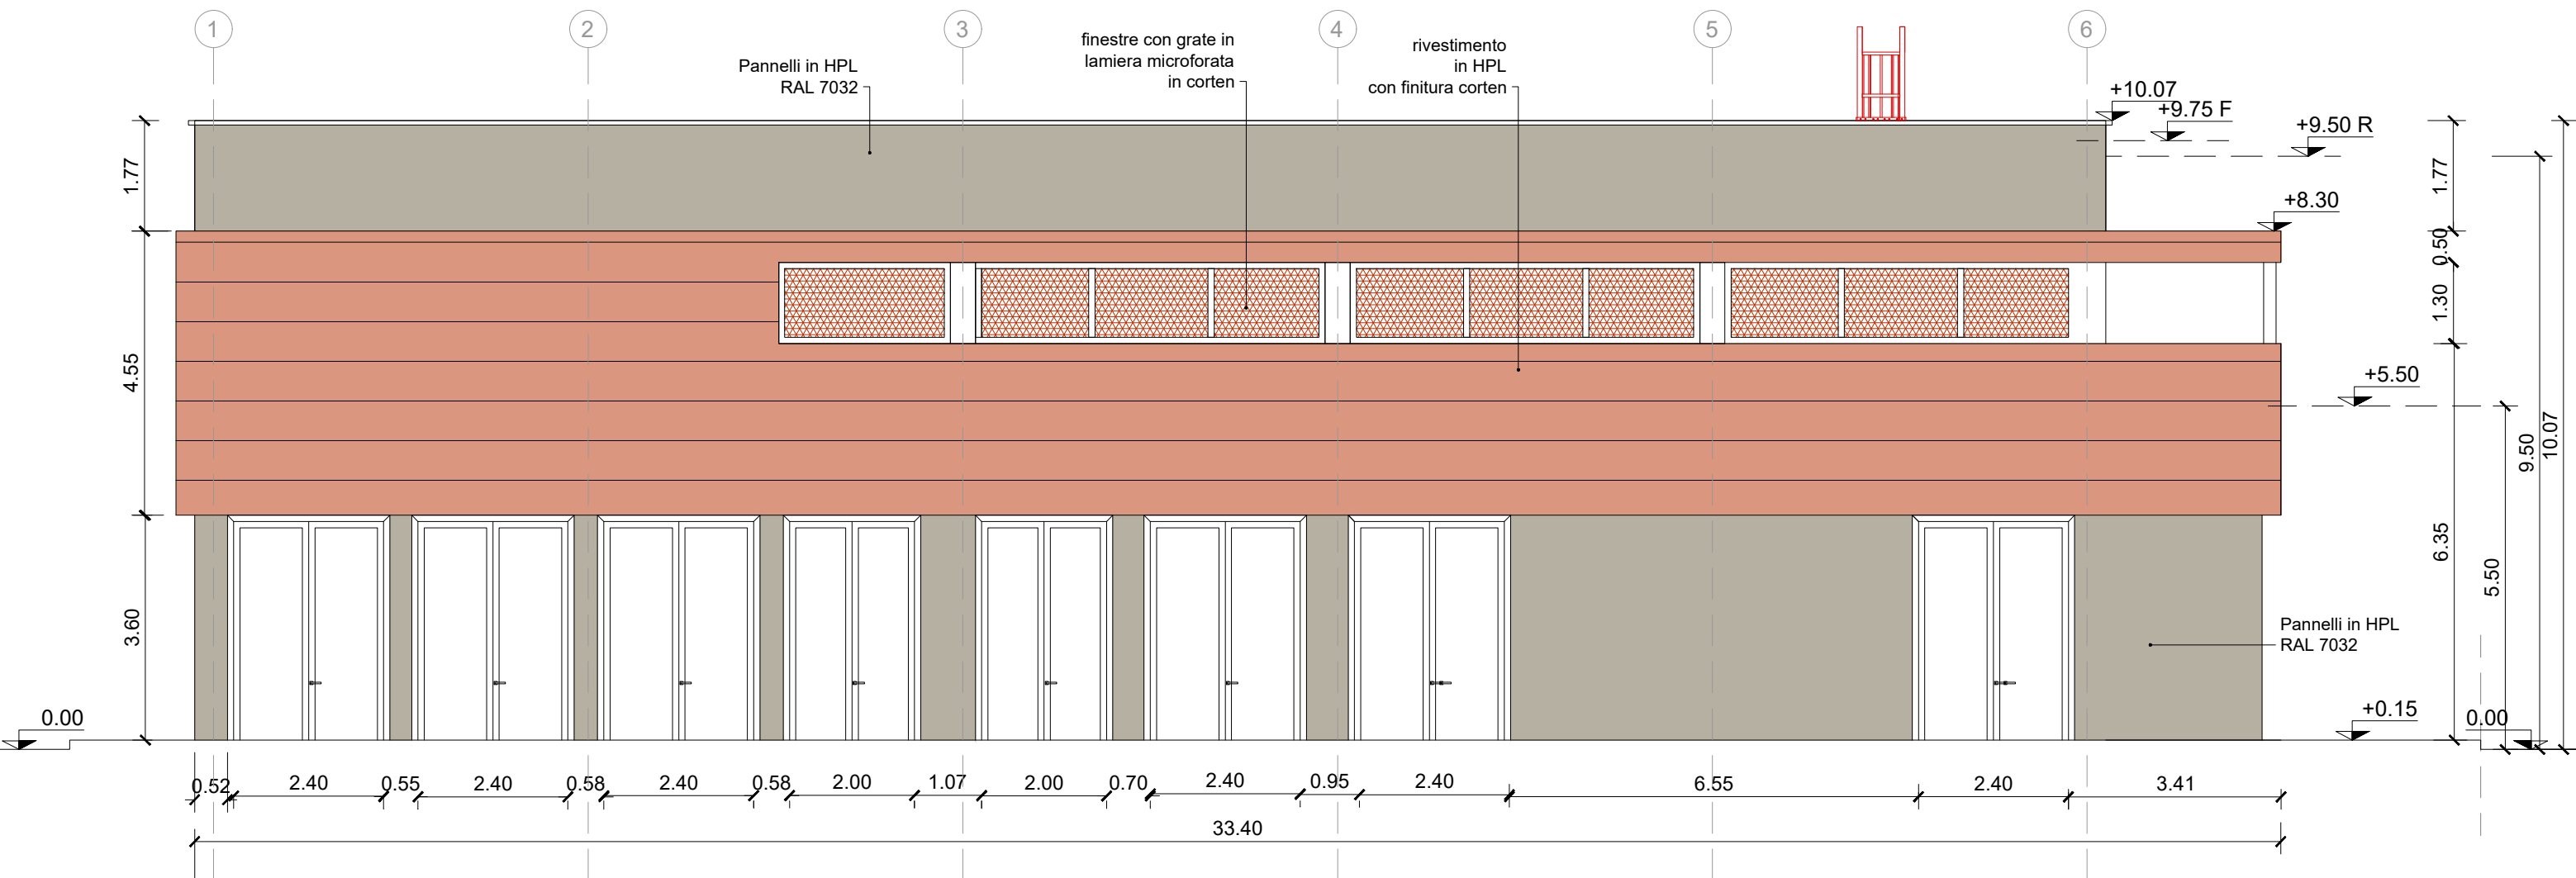



PROSPETTO 1

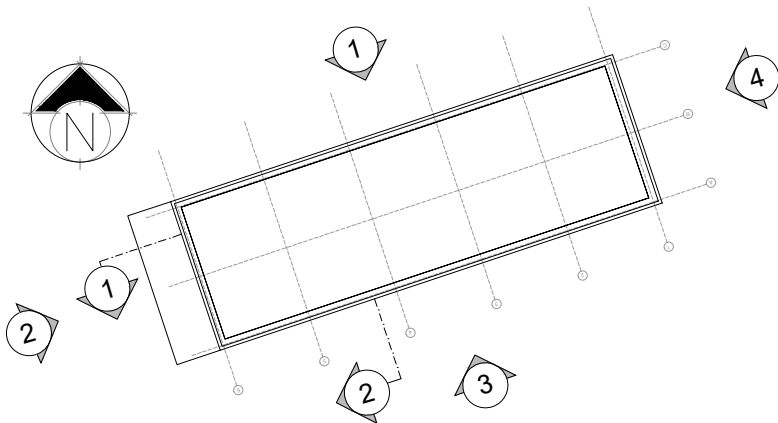


PROSPETTO 2

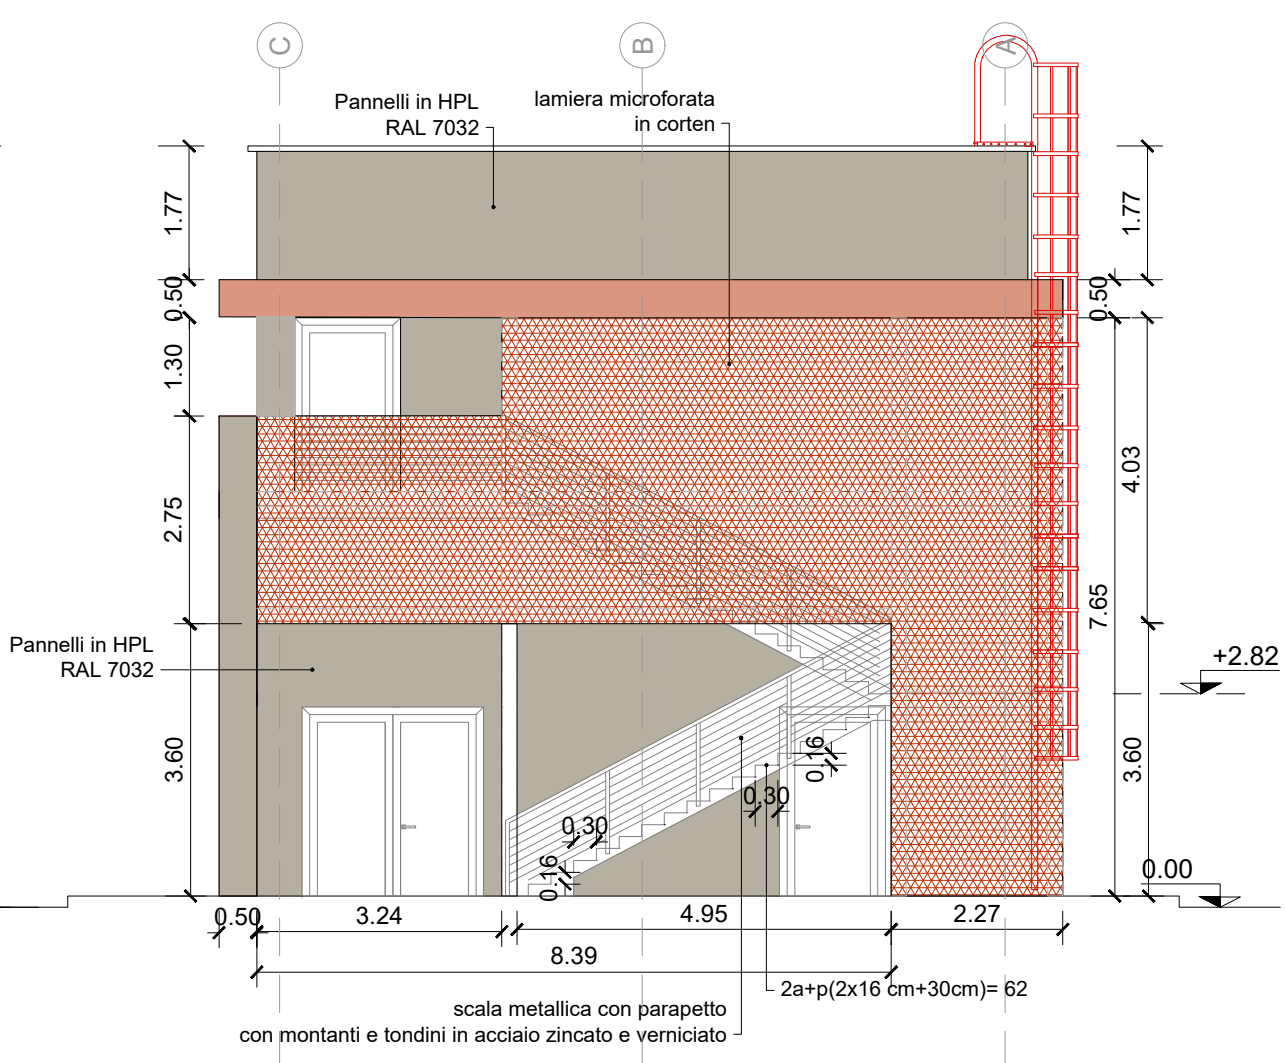

PROSPETTO 3

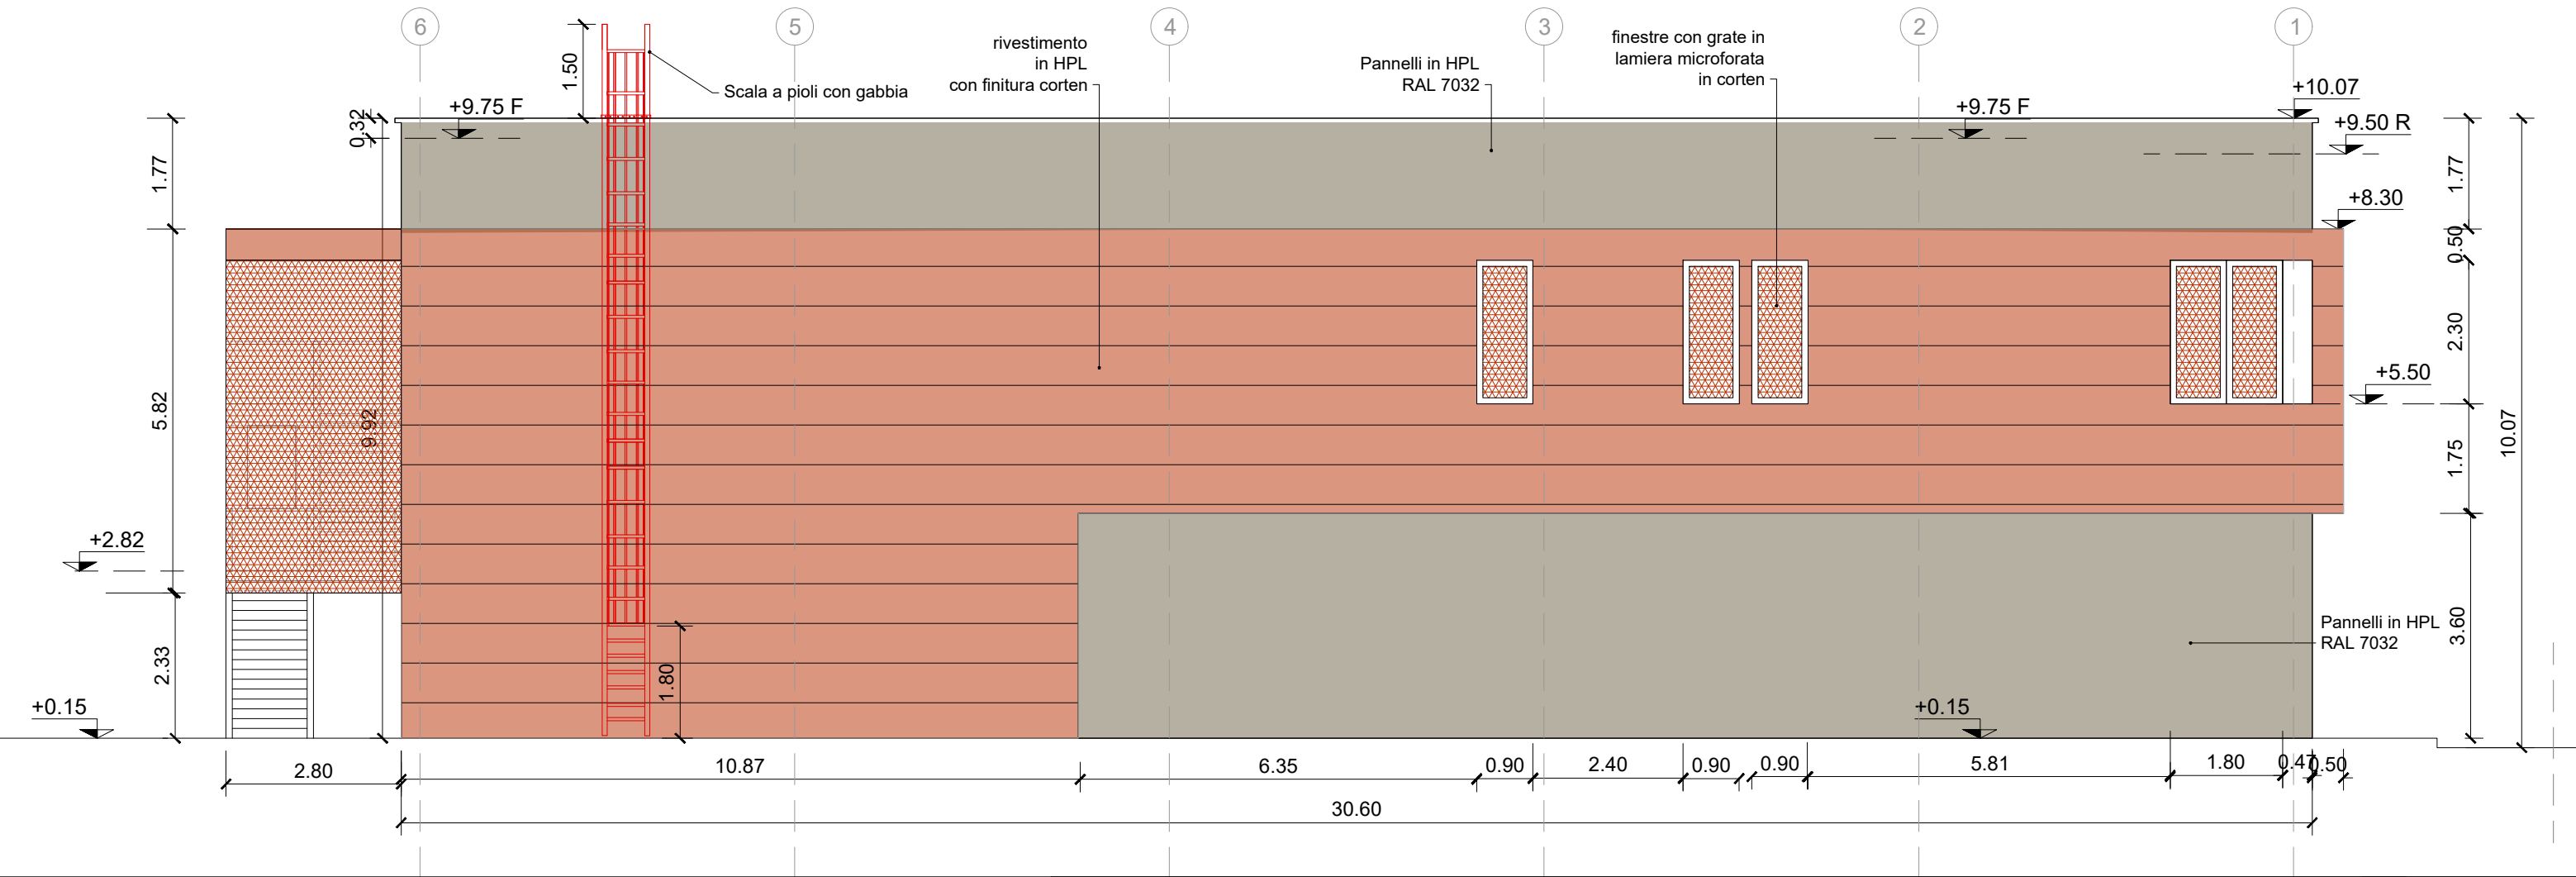

PROSPETTO 4

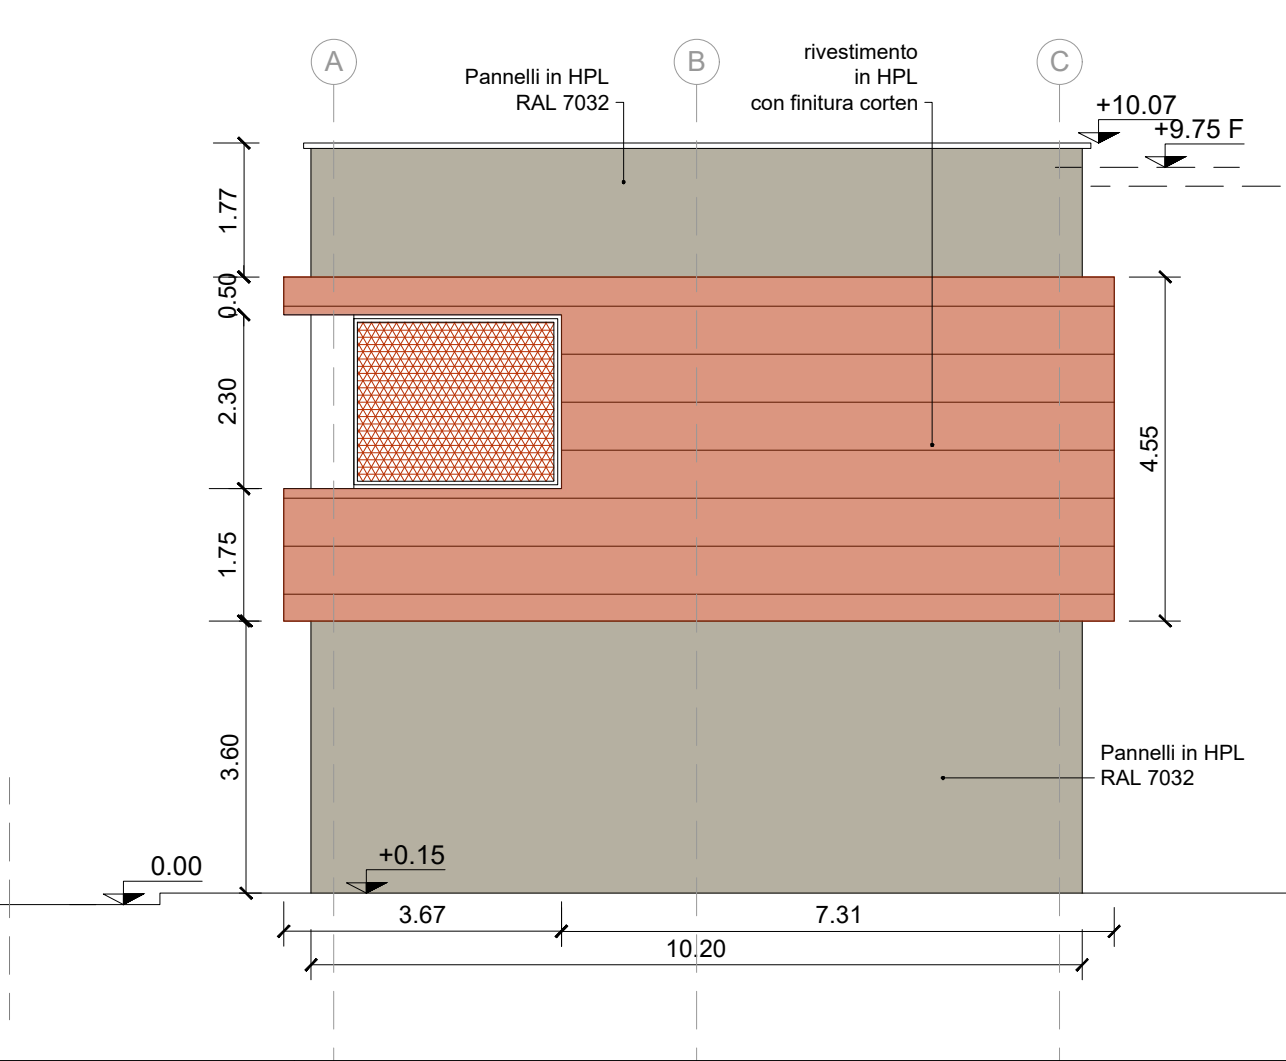

|      |            |                                                                      |               |            |             |             |
|------|------------|----------------------------------------------------------------------|---------------|------------|-------------|-------------|
| -    | -          | -                                                                    | -             | -          | -           | -           |
| -    | -          | -                                                                    | -             | -          | -           | -           |
| -    | -          | -                                                                    | -             | -          | -           | -           |
| A    | 07/03/2025 | Adeguamento al parere del CSLPP e altri Enti e allineamento progetto | L.De Michelis | C. Gai Via | M. Mainiero | P. Cucino   |
| Rev. | Data       | Descrizione                                                          | Redatto       | Verificato | Approvato   | Autorizzato |

Progr. 20



Responsabile Unico del Progetto  
Ing. E. Scarlatti

Raggruppamento temporaneo di progettisti

Mandataria: **SYSTRA**

Mandanti:  


Cart. 7.4

Skymetro

PROLUNGAMENTO DELLA LINEA METROPOLITANA IN VAL BISAGNO  
PROGETTO DI FATTIBILITA' TECNICA ED ECONOMICA (D.lgs. n. 36 / 2023)

ARCHITETTONICO

LOCALI TECNICI MOLASSANA

PROSPETTI

|          |      |       |            |     |      |        |        |      |
|----------|------|-------|------------|-----|------|--------|--------|------|
| Commessa | Fase | Lotto | Disciplina | WBS | Tipo | Numero | Foglio | Rev. |
| MGE1     | P4   | L2    | ARC        | S00 | T    | 006    | 00     | A    |