

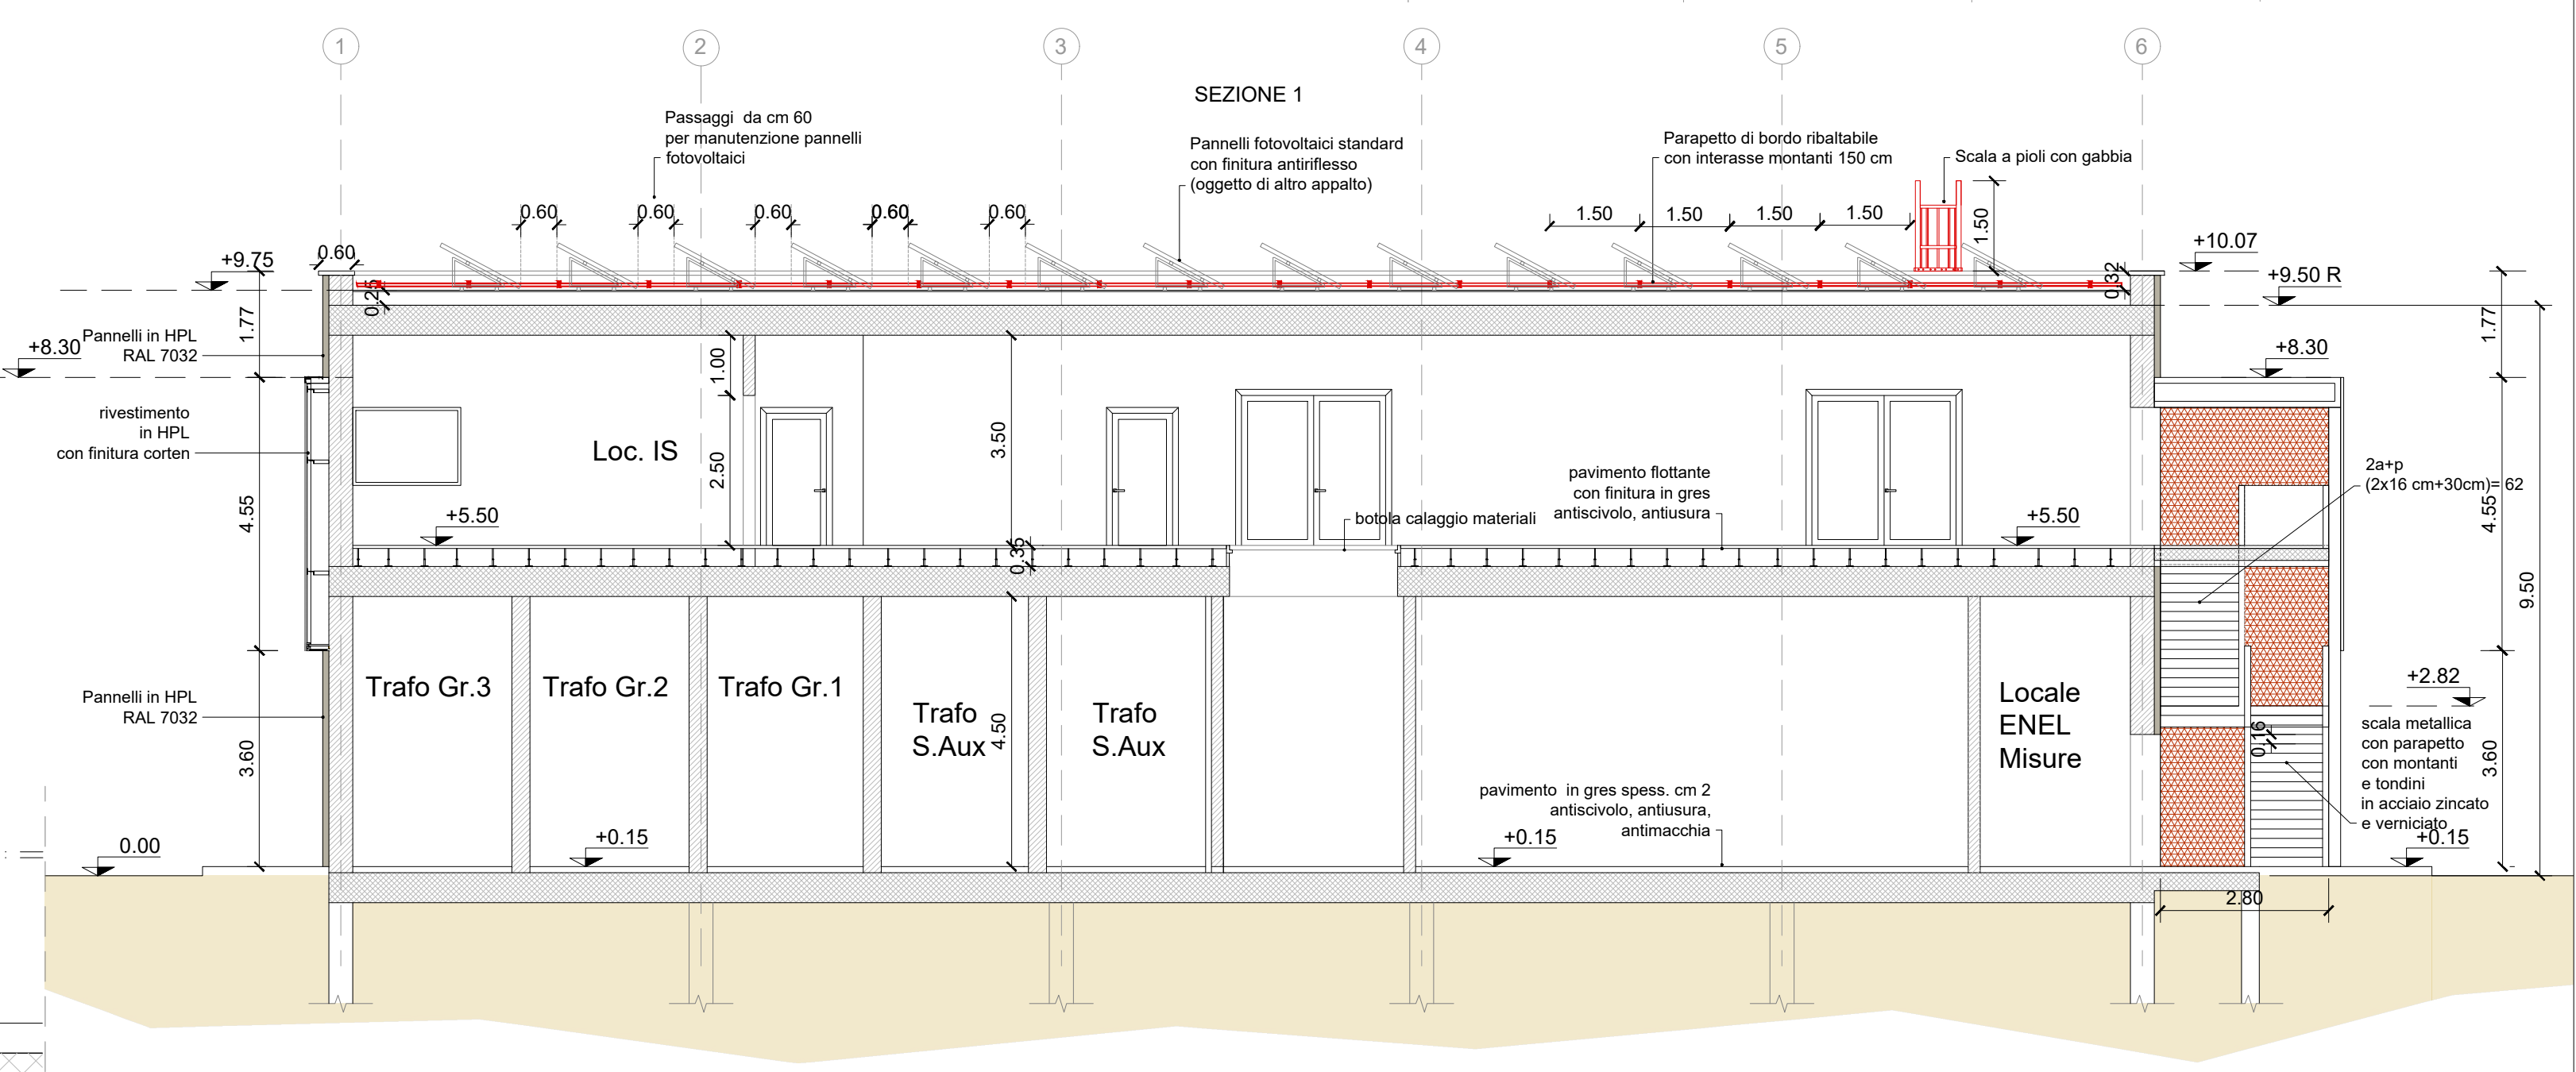
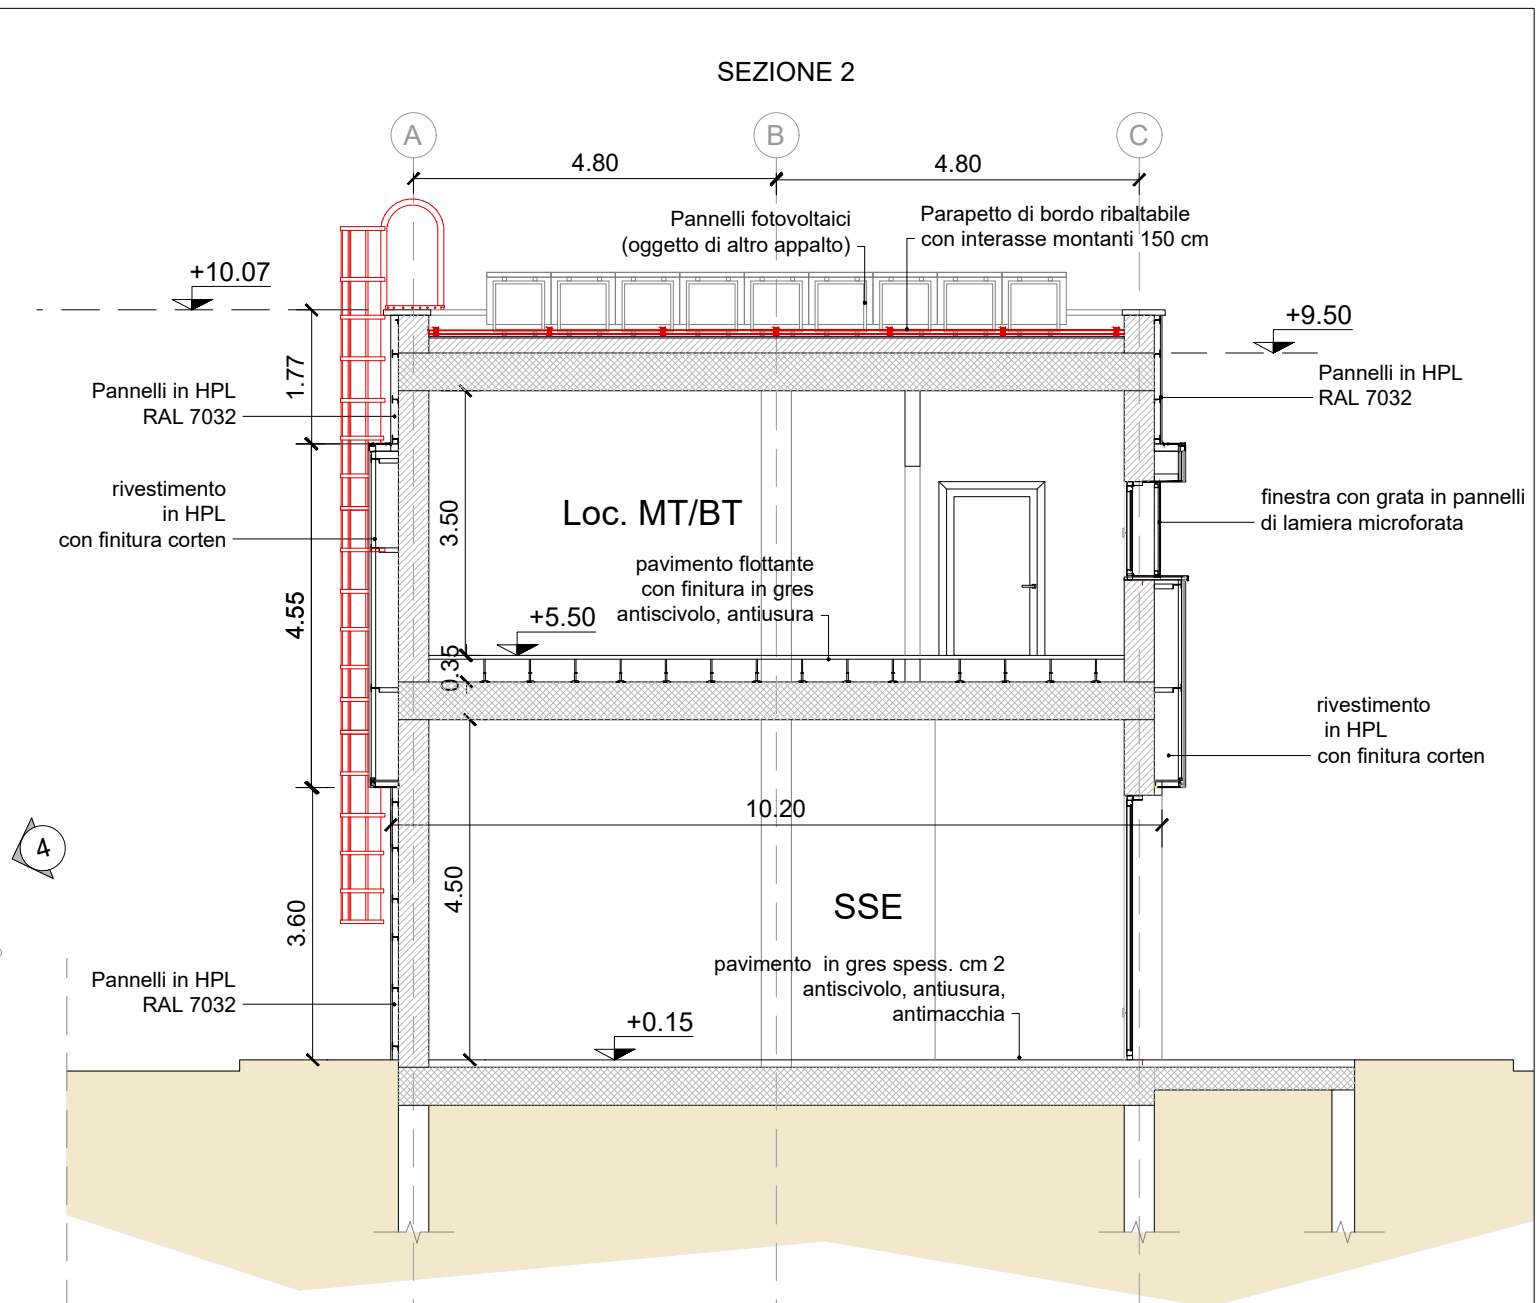


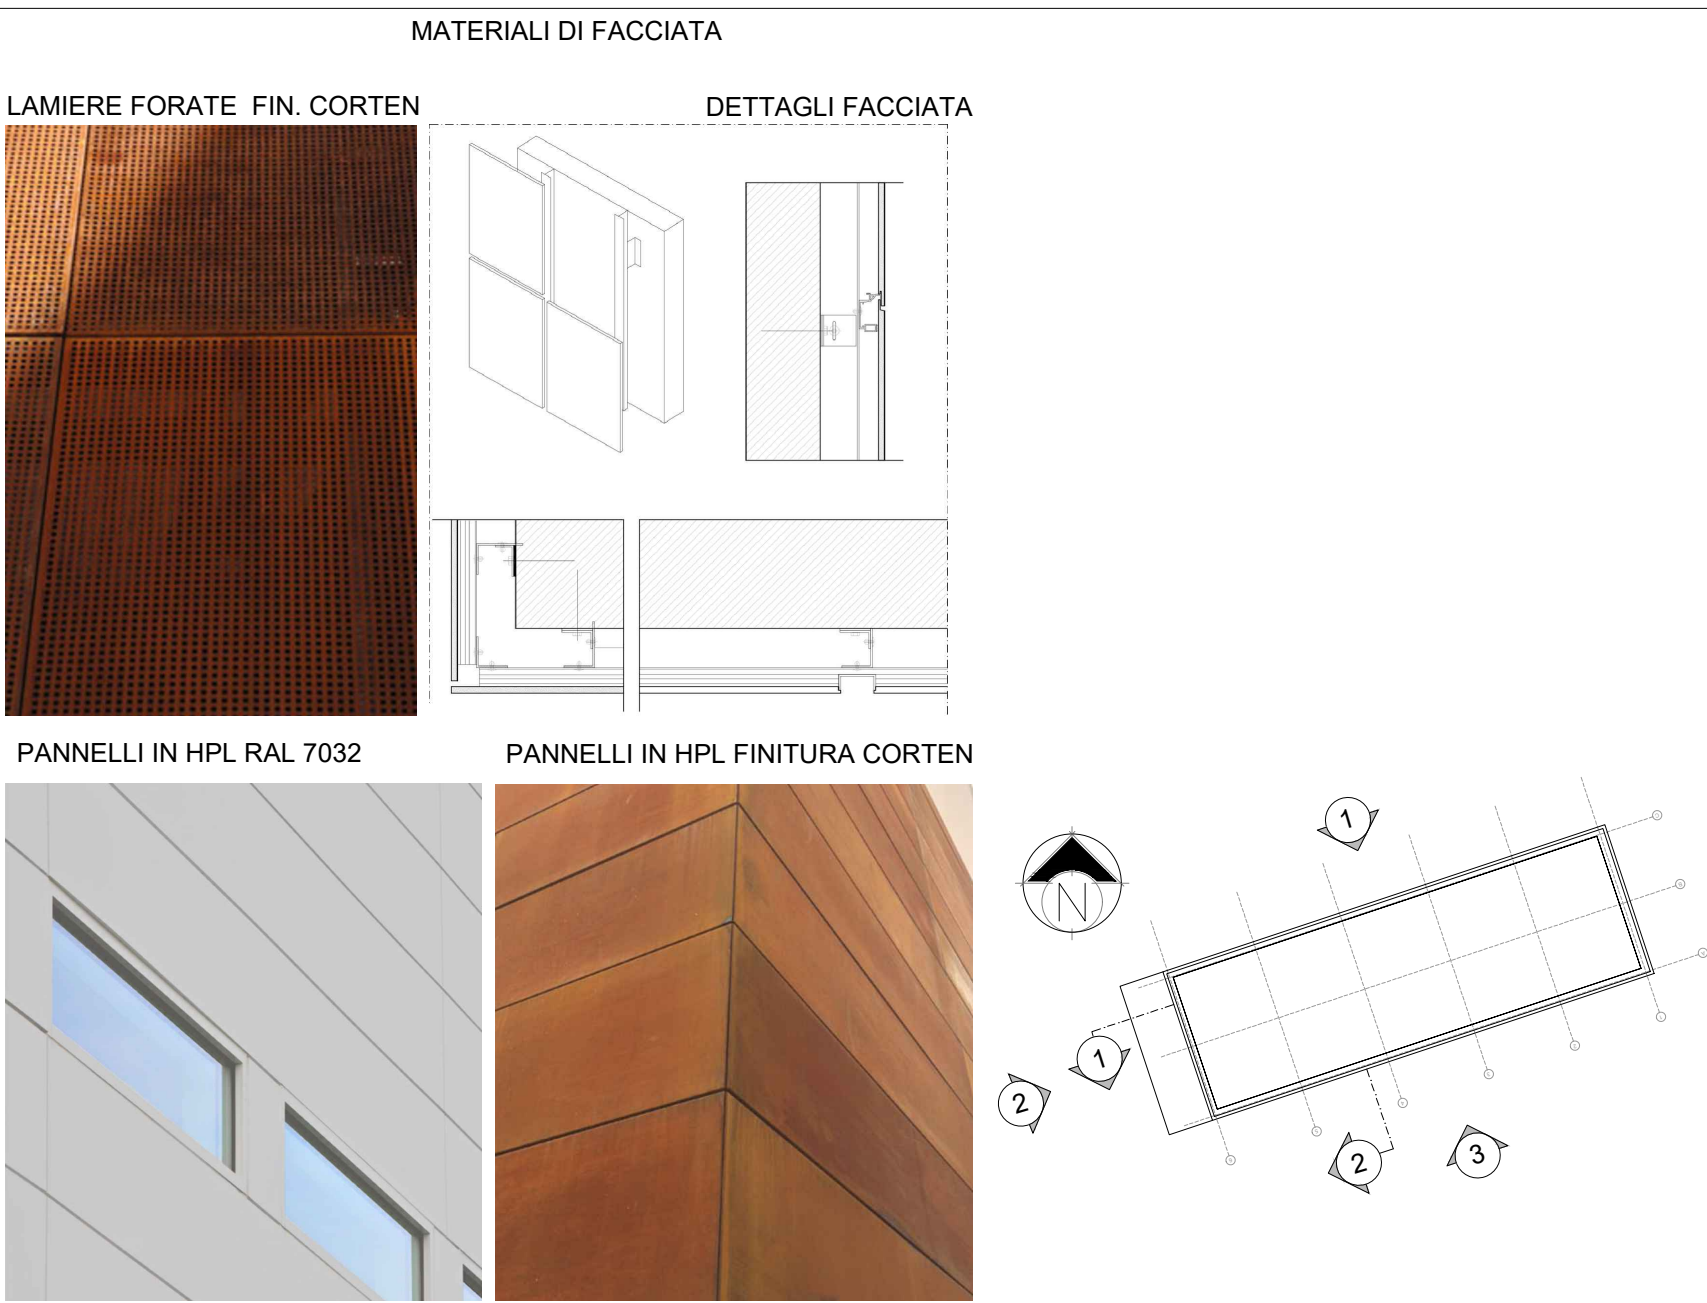

-	-	-	-	-	-	-
-	-	-	-	-	-	-
-	-	-	-	-	-	-
A	07/03/2025	Adeguamento al parere del CSLPP e altri Enti e allineamento progetto	L.De Michelis	C. Gai Via	M. Mainiero	P. Cucino
Rev.	Data	Descrizione	Redatto	Verificato	Approvato	Autorizzato

Progr. 21

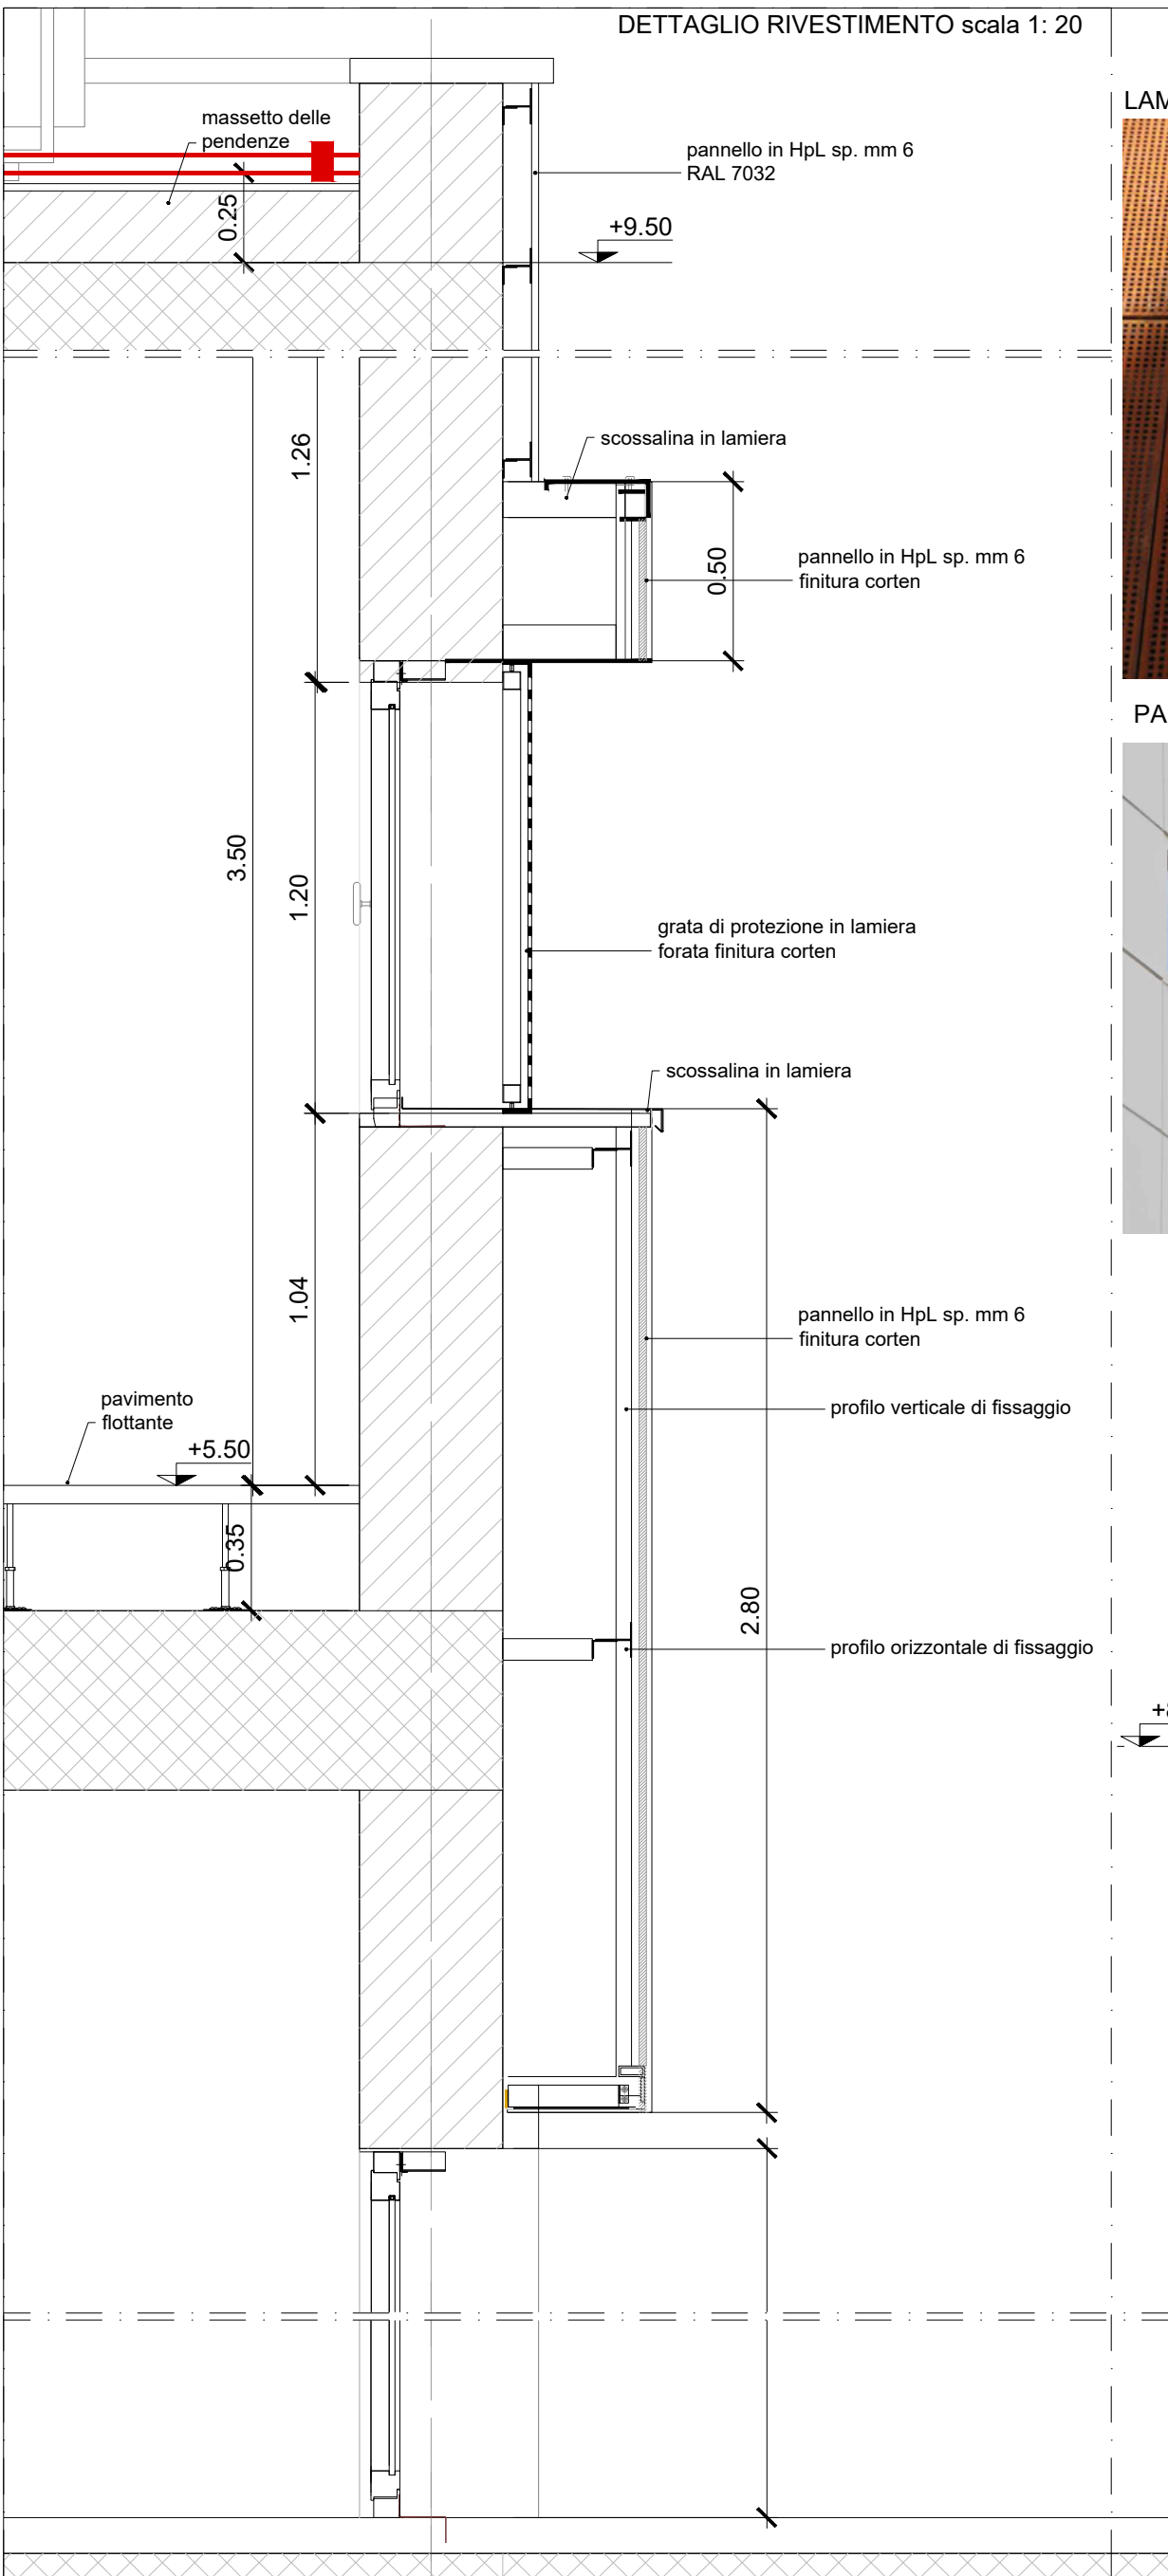

Responsabile Unico del Progetto
Ing. E. Scarlatti

Cart. 7.4

Raggruppamento temporaneo di progettisti

Mandataria: **SYSTRA**

Mandanti:


Scala: 1:100

Data: 07/03/2025

Skymetro

PROLUNGAMENTO DELLA LINEA METROPOLITANA IN VAL BISAGNO

PROGETTO DI FATTIBILITA' TECNICA ED ECONOMICA (D.lgs. n. 36 / 2023)

ARCHITETTONICO

LOCALI TECNICI MOLASSANA

SEZIONI

Commessa	Fase	Lotto	Disciplina	WBS	Tipo	Numero	Foglio	Rev.
MGE1	P4	L2	ARC	S00	T	007	00	A