PIANTA COPERTURA TIPO

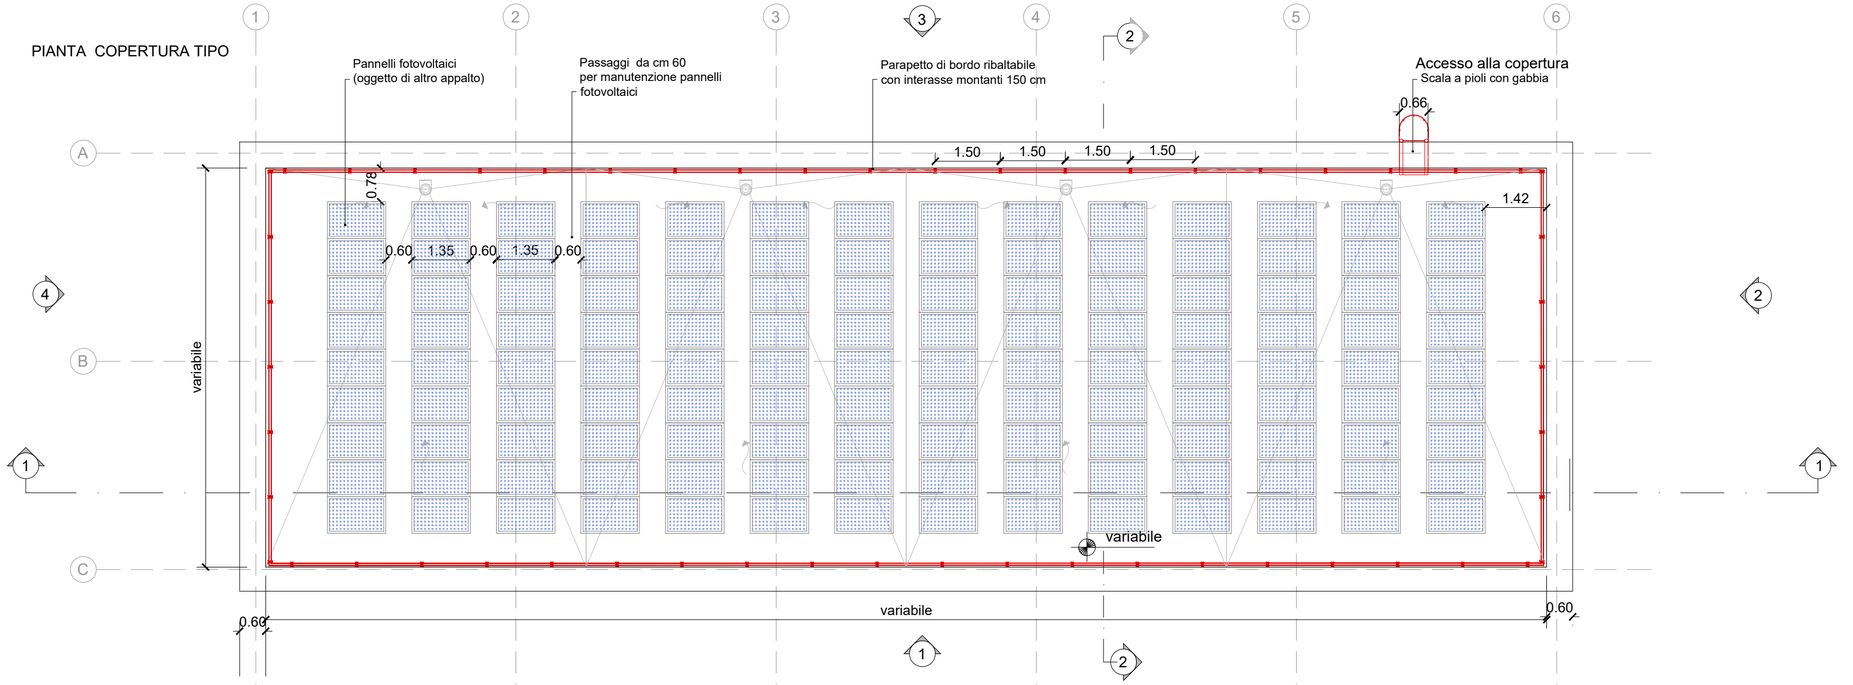

STRALCIO SEZIONE 1

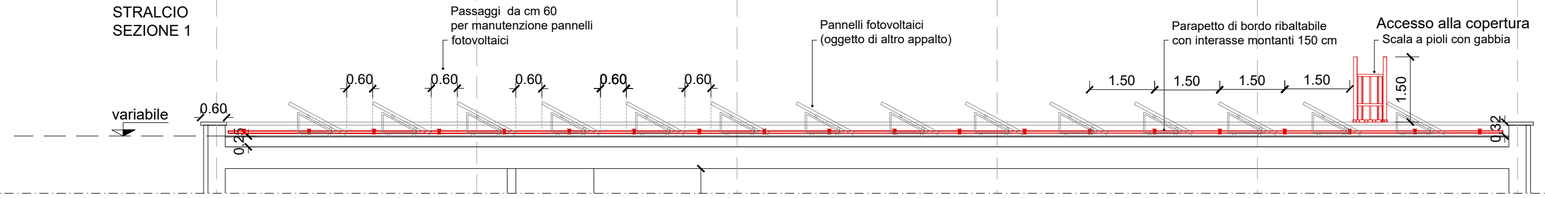

STRALCIO PROSPETTO 3

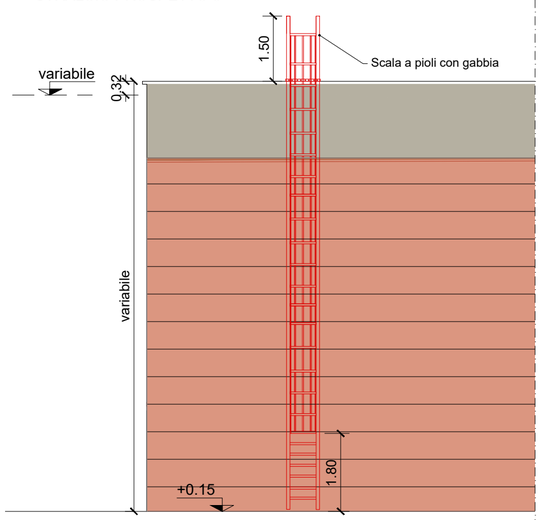

SEZIONE 2-2

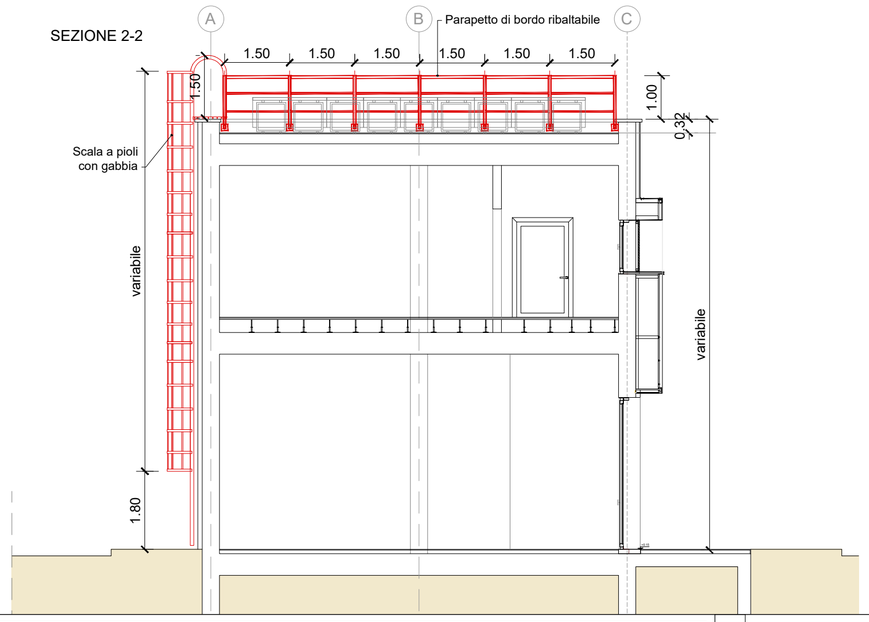

ACCESSO ALLA COPERTURA: SCALA A PIOLI CON GABBIA

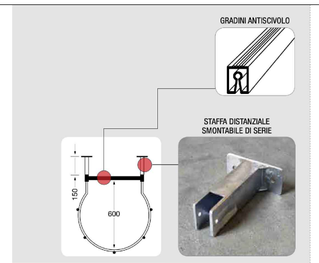

SISTEMA DI PROTEZIONE DI BORDO: PARAPETTO RIBALTABILE DI PROTEZIONE

Parapetto ribaltabile fissaggio a parete

Parapetto ribaltabile a 90 gradi, installato sul muretto di bordo

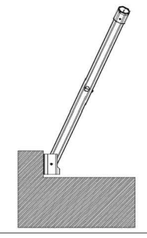

Rev.	Data	Descrizione	Redatto	Verificato	Approvato	Autorizzato
-	-	-	-	-	-	-
-	-	-	-	-	-	-
-	-	-	-	-	-	-
A	07/03/2025	Adeguamento al parere del CSLLPP e altri Enti e allineamento progetto	M. Mainiero	C. Giai Via	M. Mainiero	P. Cucino

Progr. 22

Responsabile Unico del Progetto
Ing. E. Scarlatti

Raggruppamento temporaneo di progettisti
Mandataria: SYSTRA
Mandanti: ITALFERR, architecna, LAND

Cart. 7.4

Scala: 1:100 Data: 07/03/2025

Skymetro

PROLUNGAMENTO DELLA LINEA METROPOLITANA IN VAL BISAGNO
PROGETTO DI FATTIBILITA' TECNICA ED ECONOMICA (D.lgs. n. 36 / 2023)

ARCHITETTONICO

TIPOLOGICO LOCALI TECNICI

SISTEMI ANTICADUTA - PIANTA, SEZIONE E PROSPETTO

Commessa	Fase	Lotto	Disciplina	WBS	Tipo	Numero	Foglio	Rev.
MGE1	P4	LV	ARC	S00	T	009	00	A