


PIANTA COPERTURA
SCALA 1:100

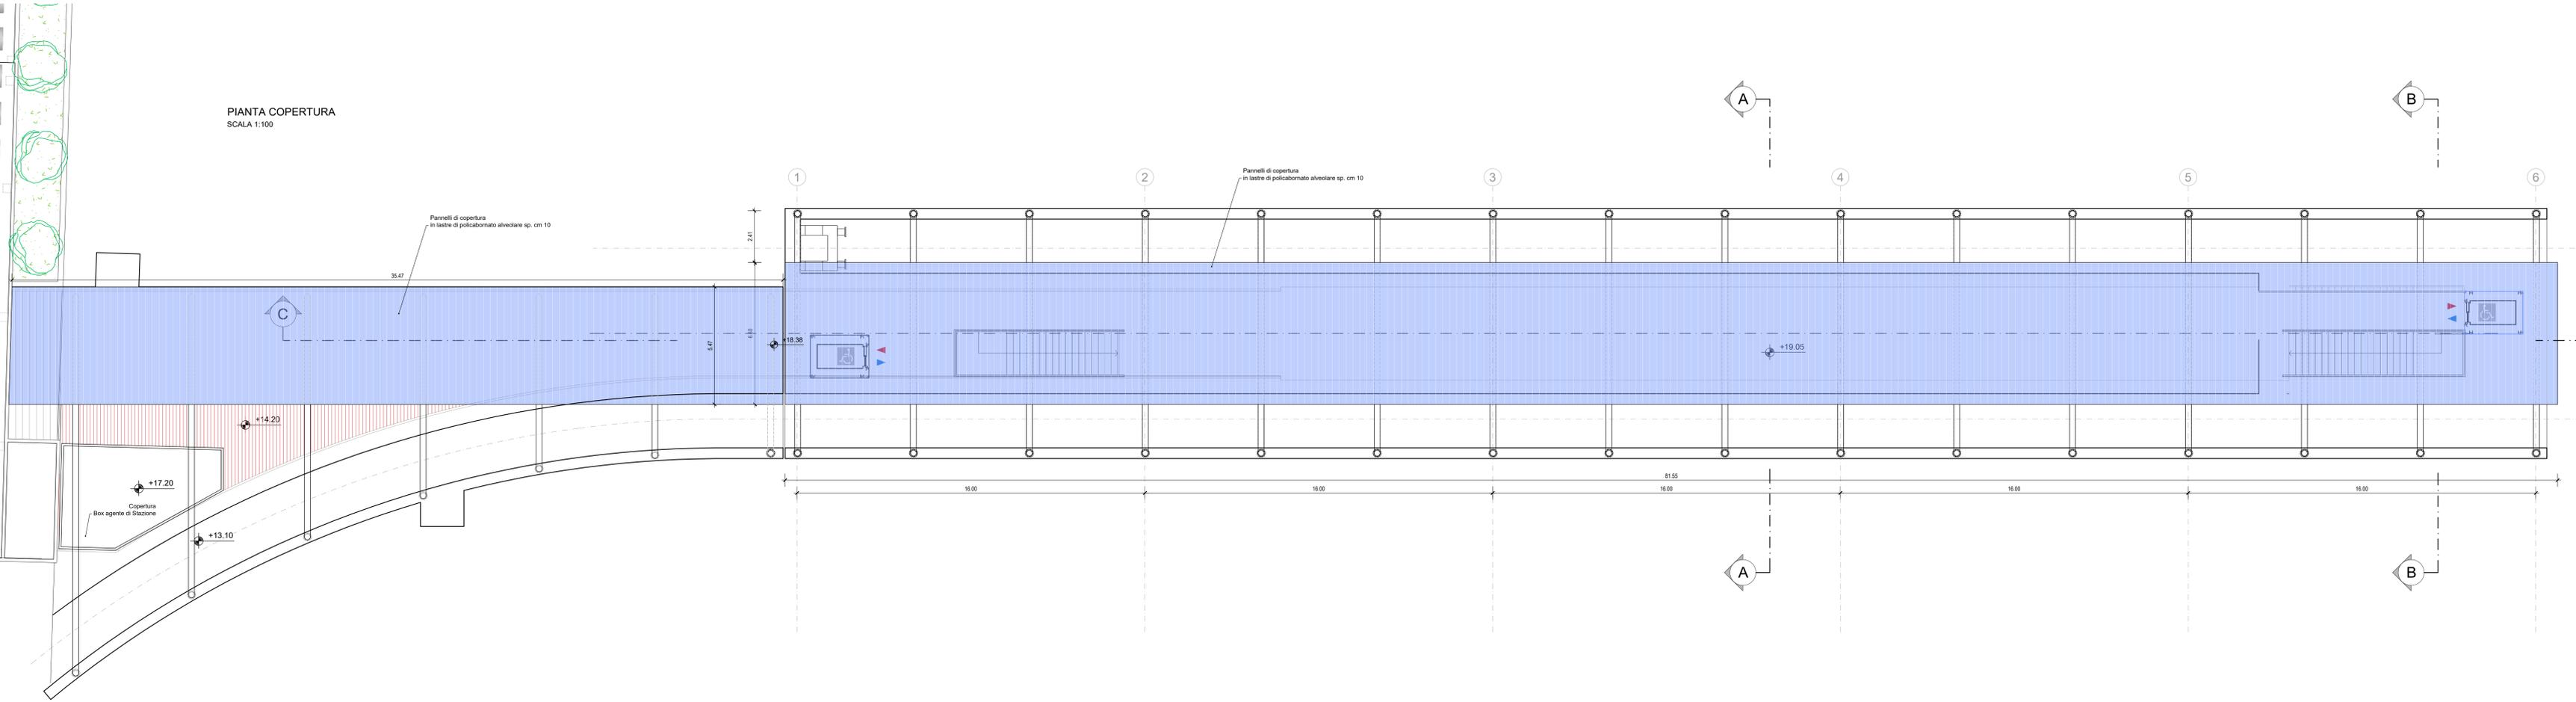

Rev.	Data	Descrizione	Redatto	Verificato	Approvato	Autorizzato
A	07/03/2025	Adeguamento al parere del CSLP e altri Enti e allineamento progetto	L.De Micheli	C. Giall'Via	M. Mainiero	P. Cucino

Fig. 27
 Responsabile Unico del Progetto
 Ing. E. Scarselli
 Raggruppamento temporaneo di progettisti
 Mandatario: **SYSTRA**
 Mandanti: **ITALFER** **LAND**

Skymetro
 PROLUNGAMENTO DELLA LINEA METROPOLITANA IN VAL BISAGNO
 PROGETTO DI FATTIBILITA' TECNICA ED ECONOMICA (D.lgs. n. 36 / 2023)
 ARCHITETTONICO
 STAZIONE BRIGNOLE SANTAGATA
 PIANTA QUOTA COPERTURA

Commissa	Fase	Lotto	Disciplina	WBS	Tipo	Numero	Foglio	Rev.
MGE1	P4	L1	ARC	SBR	T	003	00	A

Scale: 1:100 - 1:200 Data: 07/03/2025