SEZIONE C-C

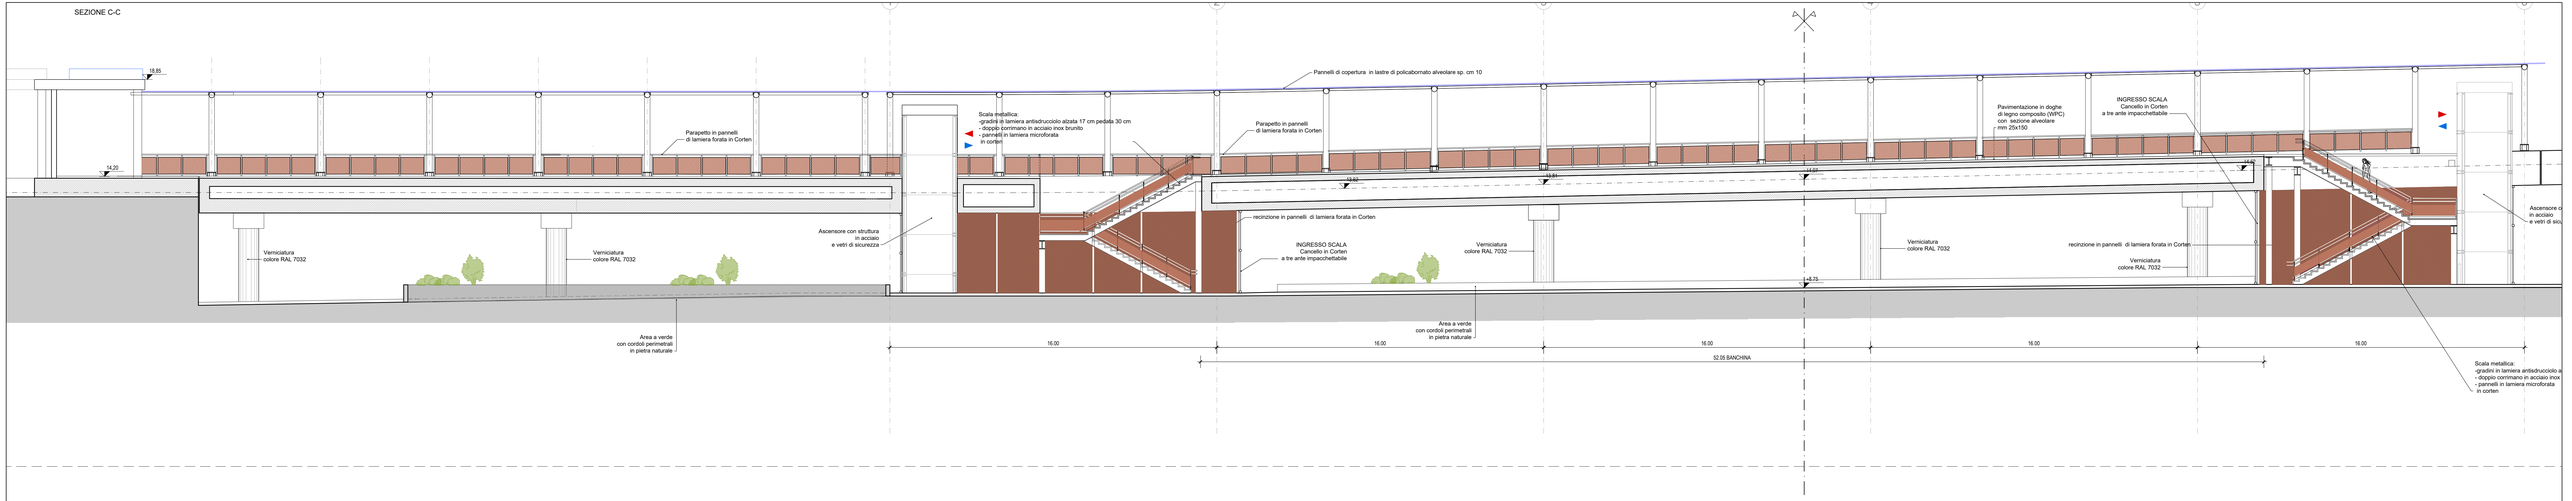

PROSPETTO LONGITUDINALE

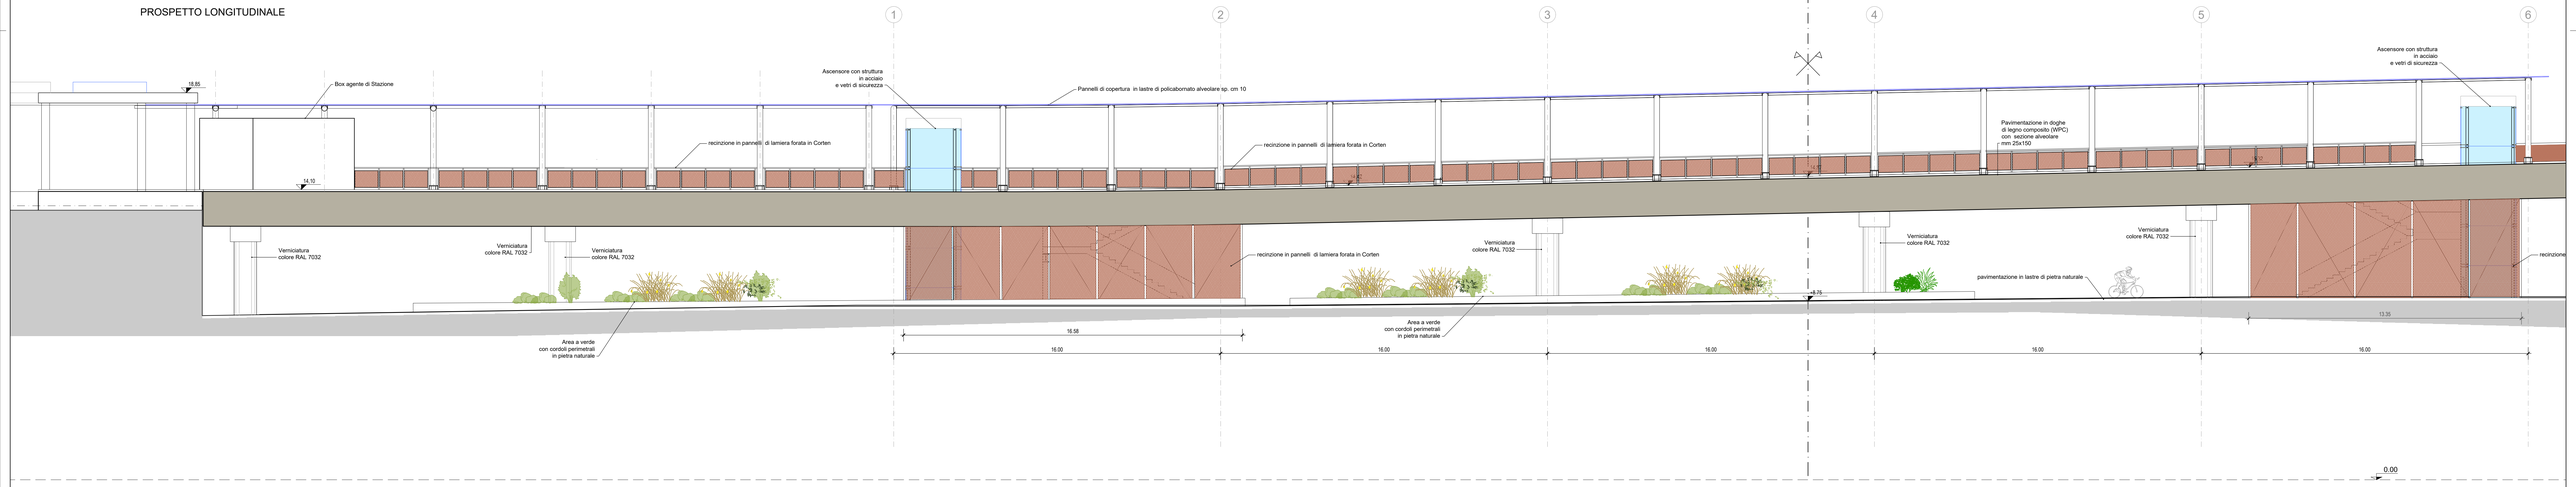

Rev.	Date	Descrizione	Redatto	Verificato	Approvato	Autorizzato
-	-	-	-	-	-	-
-	-	-	-	-	-	-
-	-	-	-	-	-	-
A	07/03/2025	Adeguamento al parere del CSLLPP e altri Enti e allineamento progetto	L.De Michelis	C. Giai Via	M. Mainiero	P. Cucino

Proge: 2/8

Cap: 7.4

Responsabile Unico del Progetto
Ing. E. Scarlatti

Raggruppamento temporaneo di progettisti
Mandatario: SYSTRA
Mandanti: ITALFERR, SYSTRA, LAND

Skymetro
PROLUNGAMENTO DELLA LINEA METROPOLITANA IN VAL BISAGNO
PROGETTO DI FATTIBILITA' TECNICA ED ECONOMICA (D.lgs. n. 36 / 2023)

ARCHITETTONICO
STAZIONE BRIGNOLE SANT'AGATA
PROSPETTI

Scala: 1:100 Data: 07/03/2025

Commessa	Fase	Lotto	Disciplina	WBS	Tipo	Numero	Foglio	Rev.
MGE1	P4	L1	ARC	SBR	T	004	00	A