



SEZIONE A-A

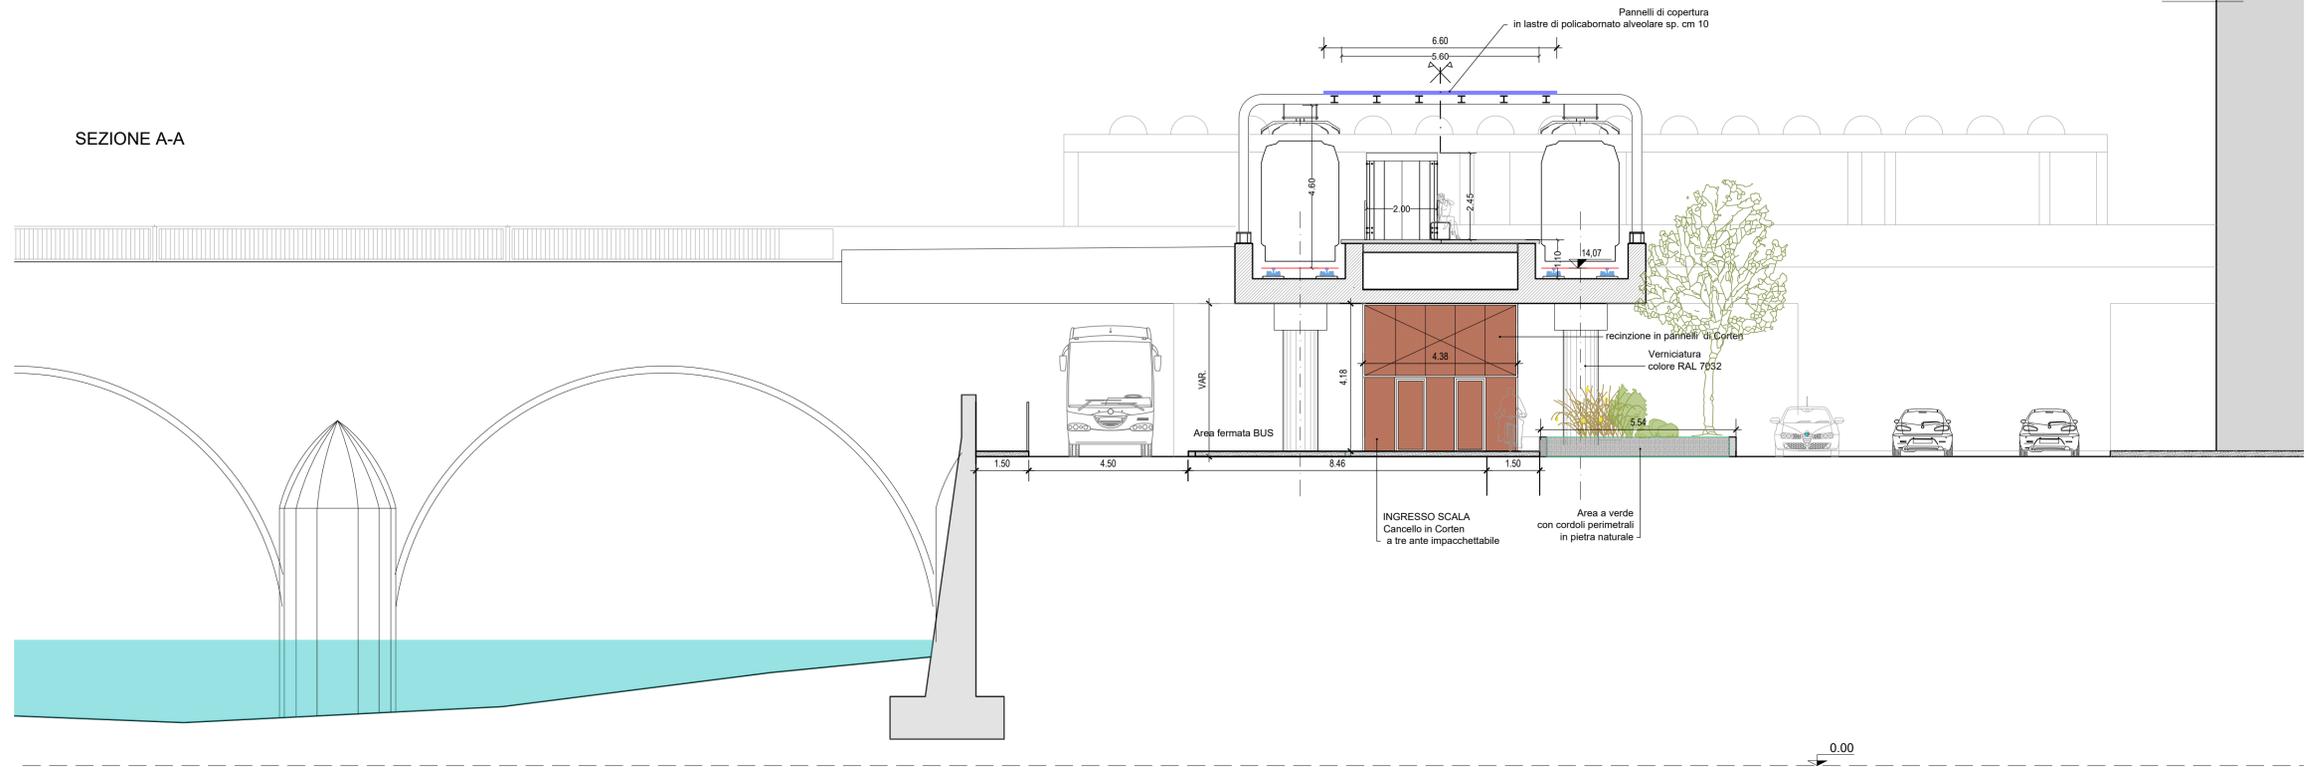

SEZIONE B-B

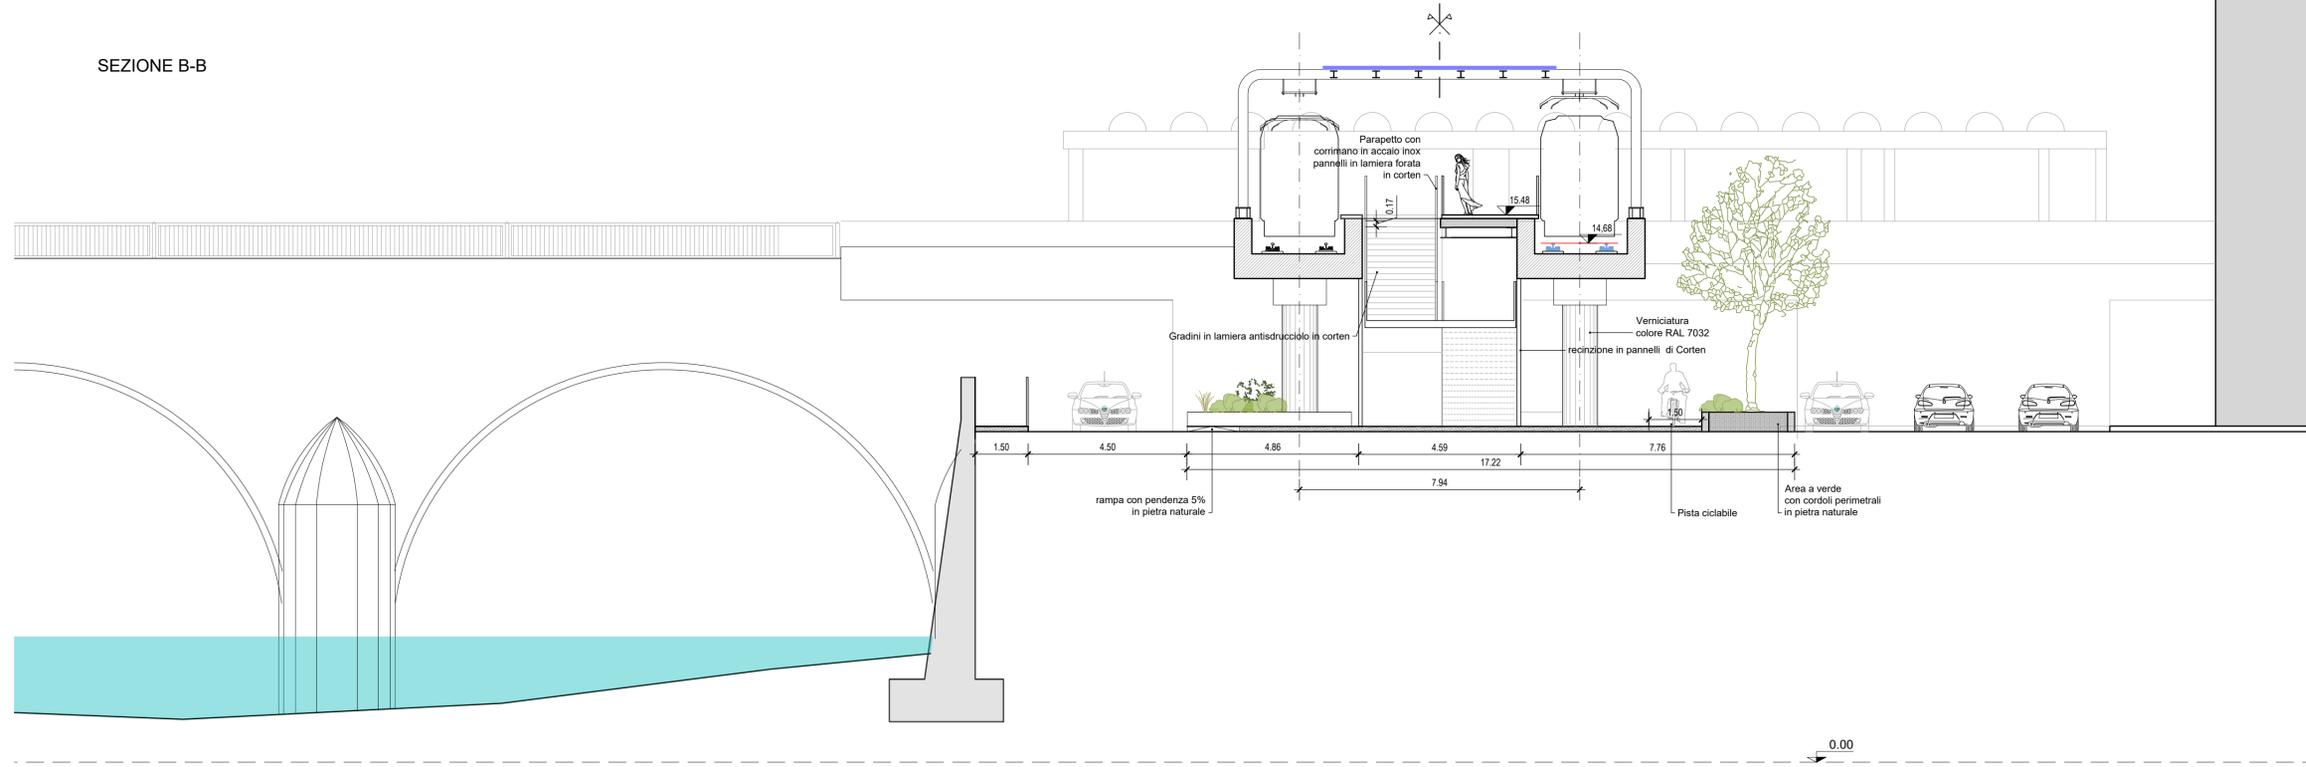

-	-	-	-	-	-	
-	-	-	-	-	-	
-	-	-	-	-	-	
A	07/03/2025	Adeguamento al parere del CSLPP e altri Enti e allineamento progetto	L.De Michellis	C. Gial Via	M. Mainiero	P. Cucino
Rev.	Data	Descrizione	Redatto	Verificato	Approvato	Autorizzato

Prigr. 29

 Responsabile Unico del Progetto
 Ing. E. Scariatti
 Raggruppamento temporaneo di progettisti
 Mandatario: **SYSTRA**
 Mandanti:
  
 Carri. 7.4
 Scala: 1:100
 Data: 07/03/2025

Skymetro
 PROLUNGAMENTO DELLA LINEA METROPOLITANA IN VAL BISAGNO
 PROGETTO DI FATTIBILITA' TECNICA ED ECONOMICA (D.lgs. n. 36 / 2023)

ARCHITETTONICO
 STAZIONE BRIGNOLE SANT'AGATA
 SEZIONI

Commessa	Fase	Lotto	Disciplina	WBS	Tipo	Numero	Foglio	Rev.
MGE1	P4	L1	ARC	SBR	T	005	00	A