


PROSPETTO LATO STRADA scala 1:100

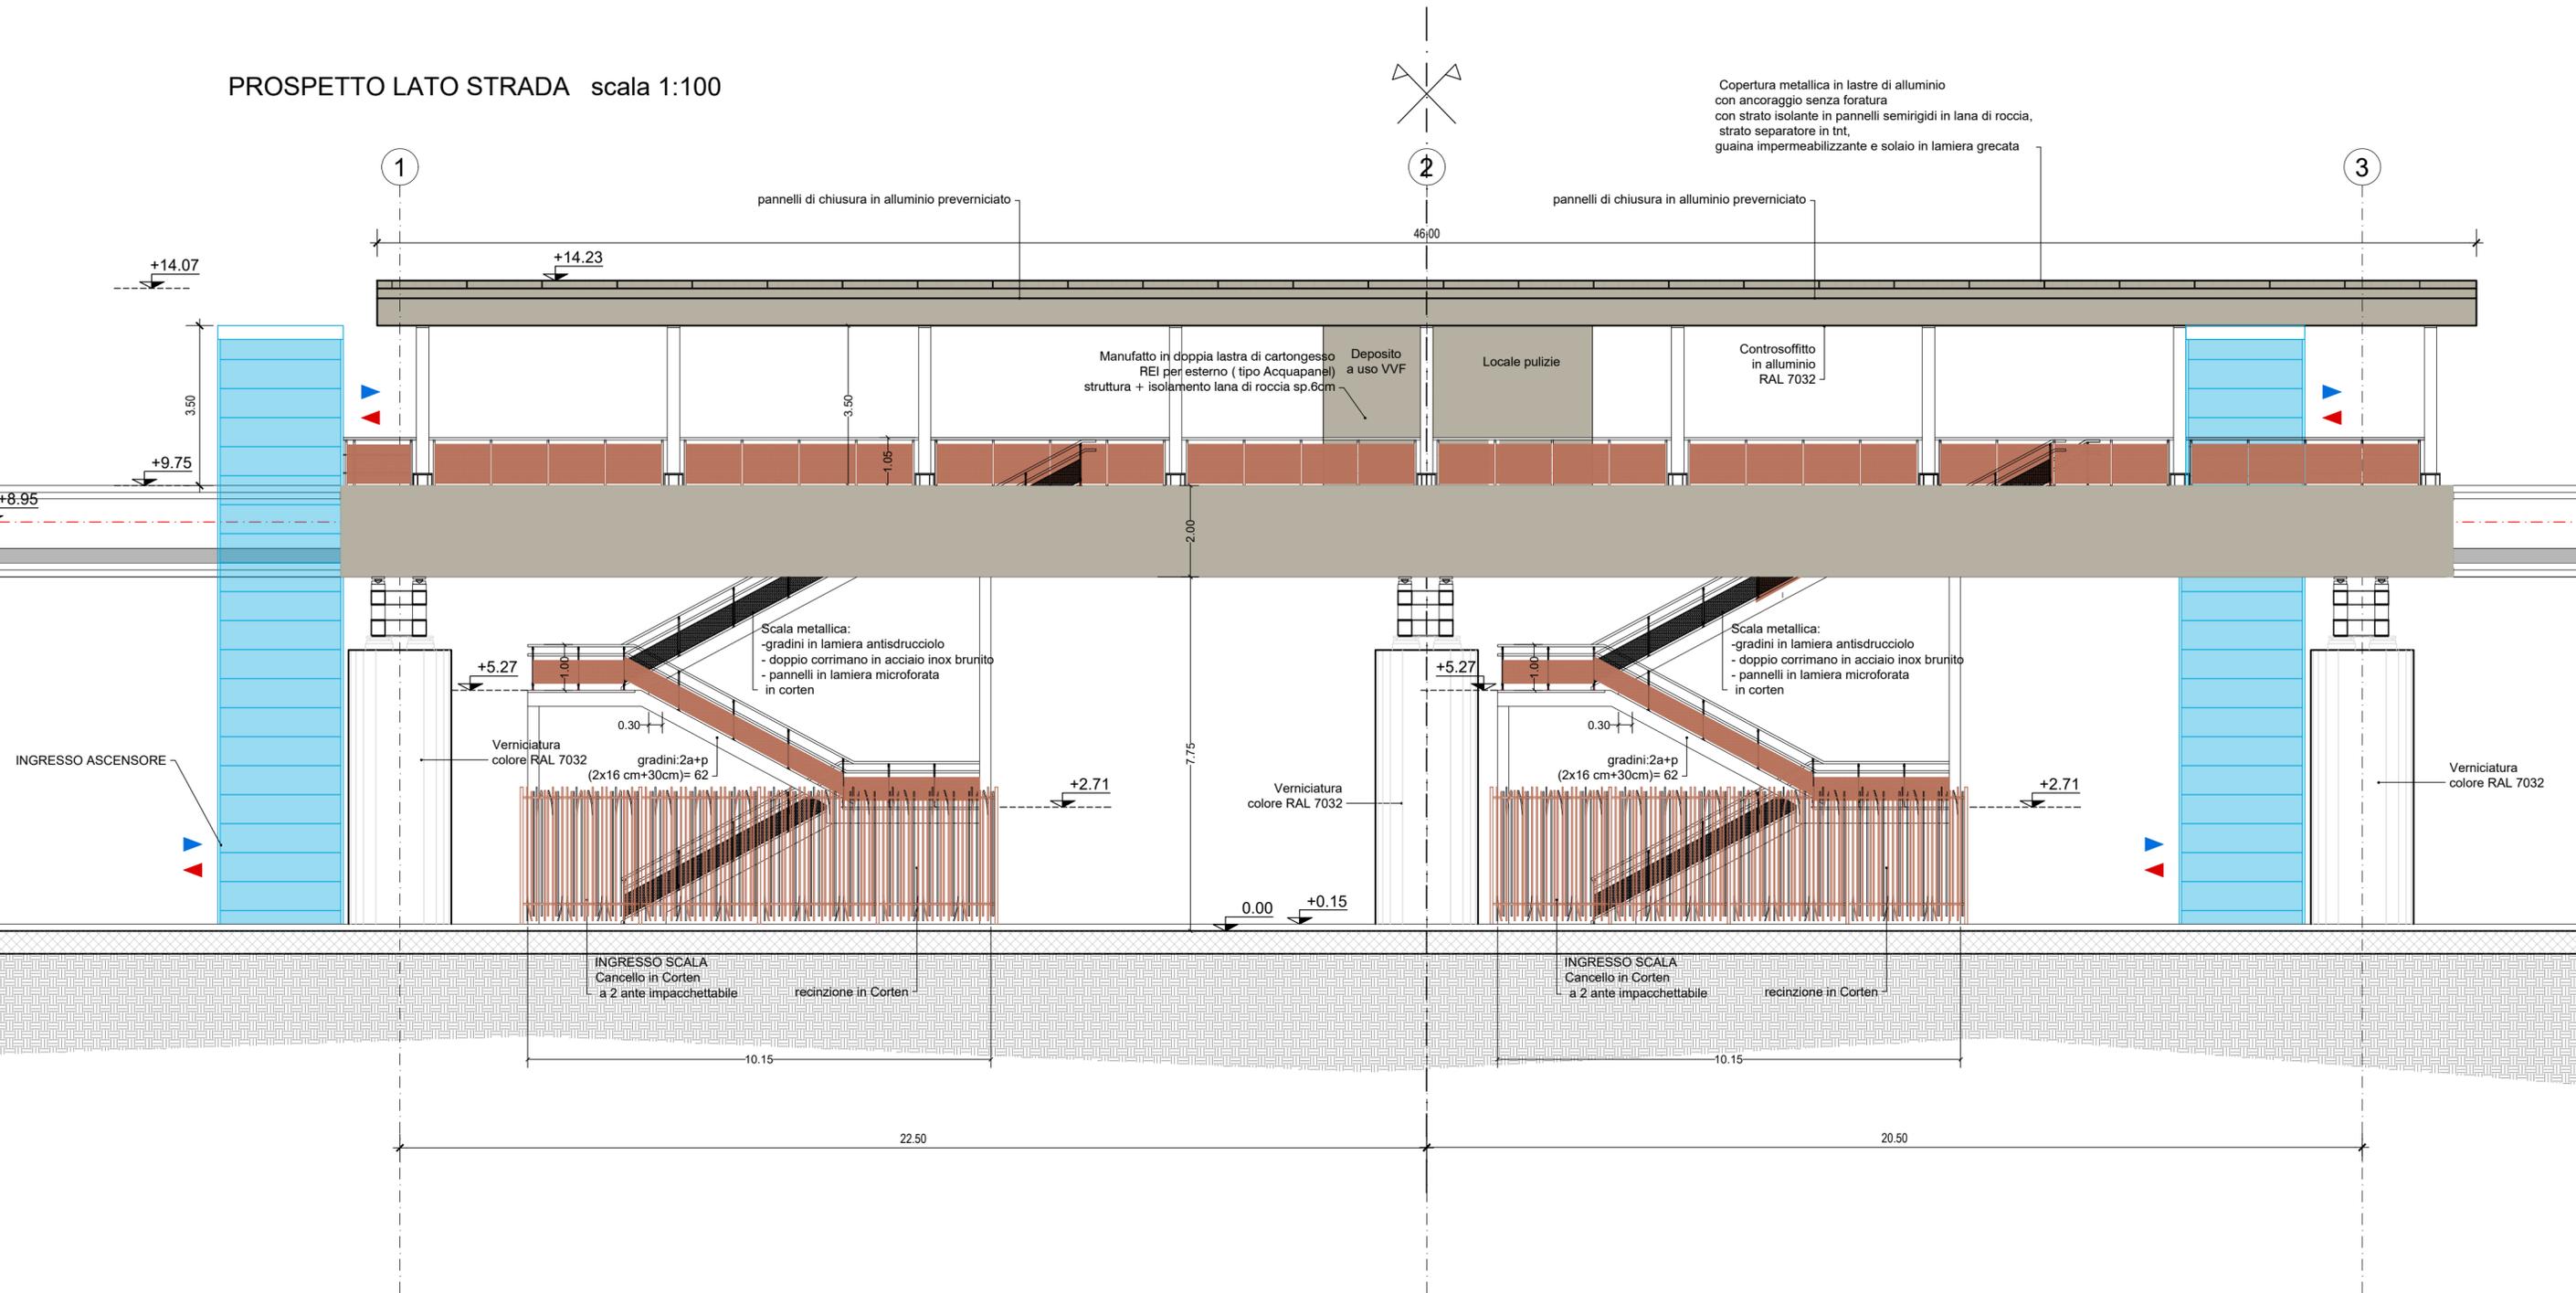

-	-	-	-	-	-	-
-	-	-	-	-	-	-
-	-	-	-	-	-	-
A	07/03/2025	Adeguamento al parere del CSLPPP e altri Enti e allineamento progetto	L.De Michelis	C. Giai Via	M. Mainiero	P. Cucino
Rev.	Data	Descrizione	Redatto	Verificato	Approvato	Autorizzato

Progr. 35

 **Responsabile Unico del Progetto**  
Ing. E. Scarlatti

Raggruppamento temporaneo di progettisti

Mandatario: **SYSTRA**

Mandanti:

Cart. 7.4

Scala: 1:100      Data: 07/03/2025

**Skymetro**

PROLUNGAMENTO DELLA LINEA METROPOLITANA IN VAL BISAGNO  
PROGETTO DI FATTIBILITA' TECNICA ED ECONOMICA (D.lgs. n. 36 / 2023)

**ARCHITETTONICO**

STAZIONE STADIO MARASSI

PROSPETTO EST

Commissa	Fase	Lotto	Disciplina	WBS	Tipo	Numero	Foglio	Rev.
MGE1	P4	L1	ARC	SRO	T	006	00	A