


SEZIONE A-A scala 1:100

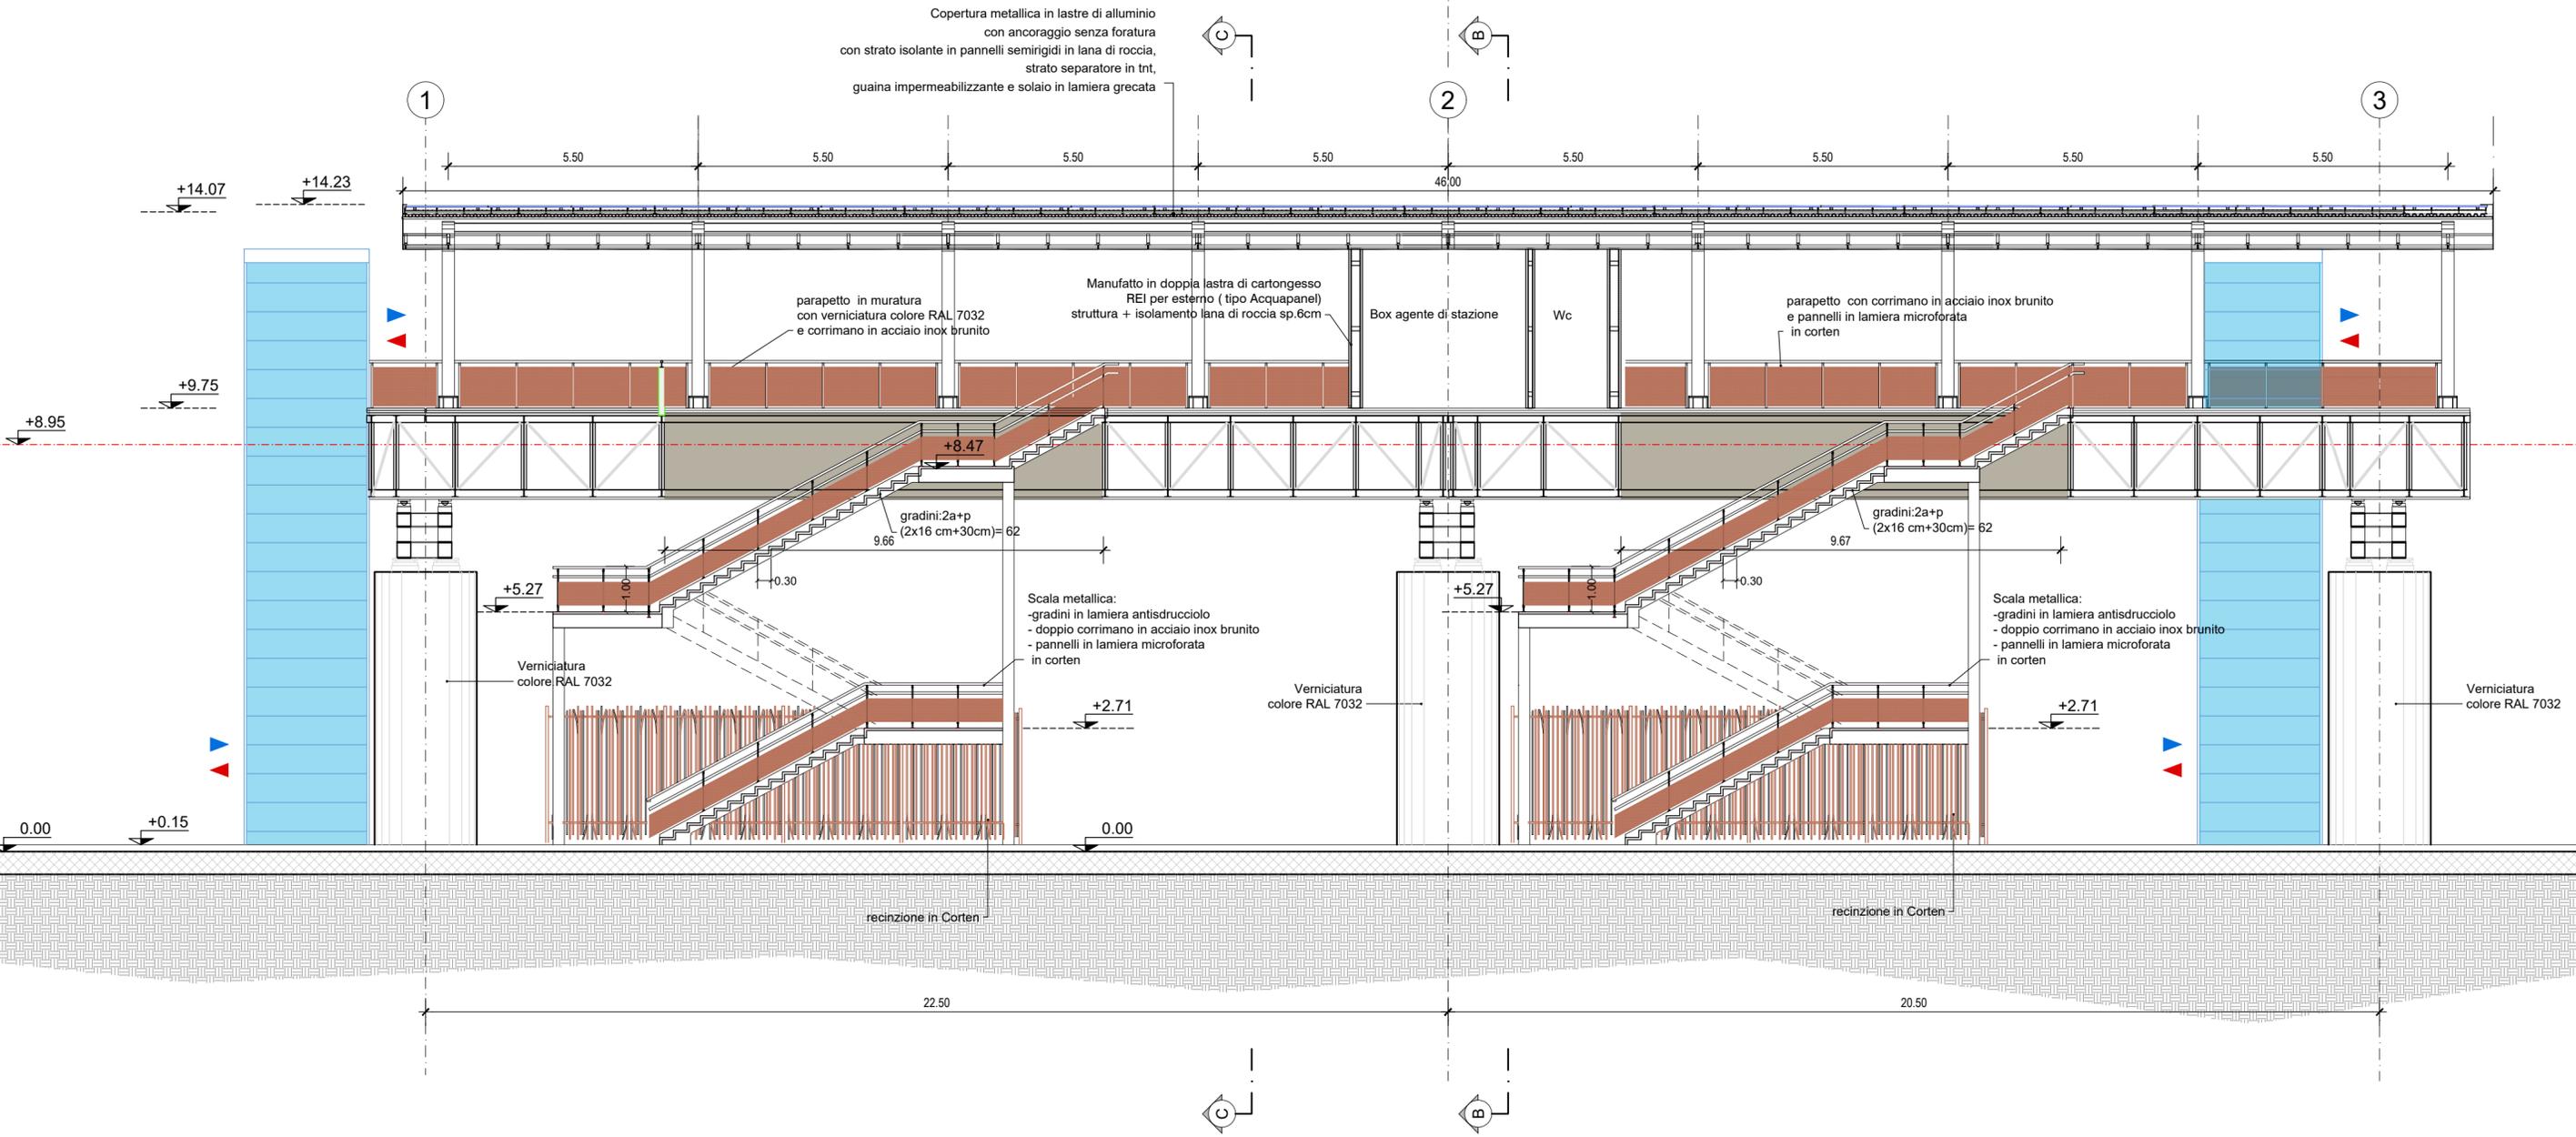

-	-	-	-	-	-	-
-	-	-	-	-	-	-
-	-	-	-	-	-	-
A	07/03/2025	Adeguamento al parere del CSLPP e altri Enti e allineamento progetto	L.De Michelis	C. Giai Via	M. Mainiero	P. Cucino
Rev.	Data	Descrizione	Redatto	Verificato	Approvato	Autorizzato

Progr. 36  
 Mandataria: **SYSTRA**  
 Mandanti: **ITALFER**, **architecna**, **LAND**  
 Car. 7.4  
 Scala: 1:100  
 Data: 07/03/2025

**Skymetro**  
 PROLUNGAMENTO DELLA LINEA METROPOLITANA IN VAL BISAGNO  
 PROGETTO DI FATTIBILITA' TECNICA ED ECONOMICA (D.lgs. n. 36 / 2023)  
**ARCHITETTONICO**  
 STAZIONE STADIO MARASSI  
 SEZIONE A-A  
 Commessa: MGE1 | Fase: P4 | Lotto: L1 | Disciplina: ARC | WBS: SRO | Tipo: T | Numero: 007 | Foglio: 00 | Rev.: A