


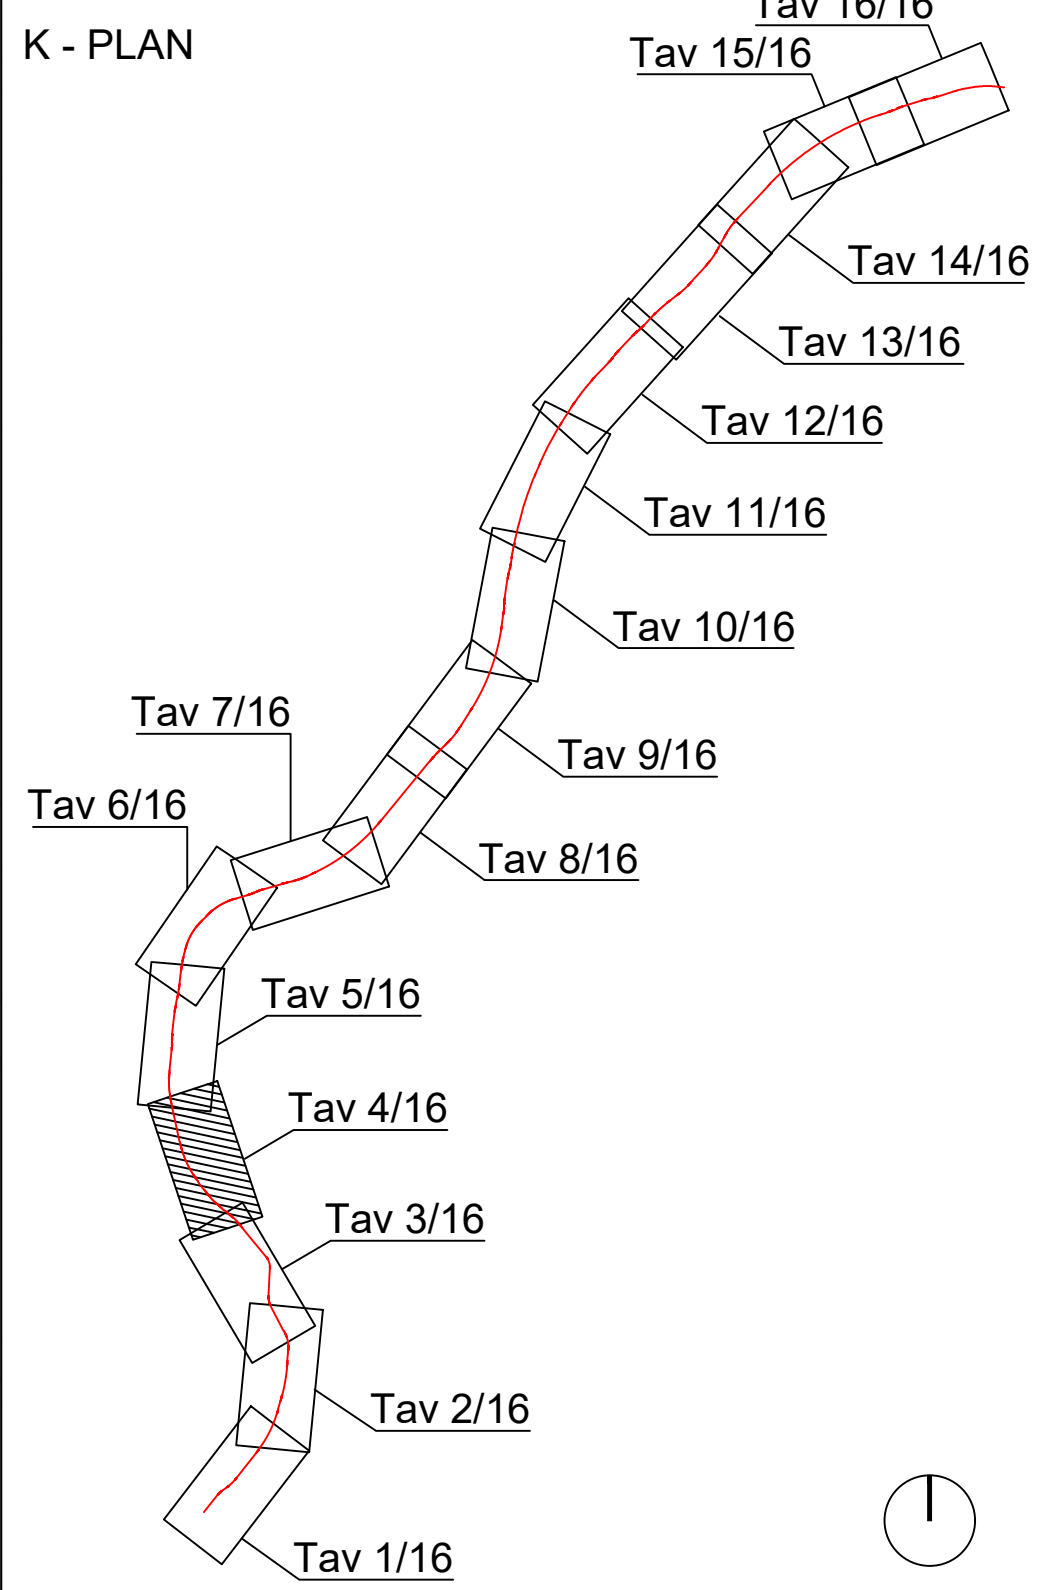

- LEGENDA
- Limite intervento SkyMetro
 - Edificio esistenti
 - Proiezione ingombro SkyMetro
 - Distanza di 6 m dalle rotte (DPR 11 luglio 1980, n. 753)
 - Asfalto
 - Asfalto pigmentato - Ciclabile in sede stradale
 - Verde esistente
 - Alberature esistenti
N.B. Il posizionamento delle alberature sarà da verificare a seguito di rilievo cartometrico.
- SISTEMAZIONI ESTERNE
- Pavimentazioni e cordoli
- Masselli autobloccanti filtranti
 - Masselli autobloccanti filtranti su pensile
 - Terra battuta
 - Asfalto pigmentato
 - Asfalto
 - Pavimentazione esistente riutilizzata
 - Pavimentazione in lastre di pietra naturale
 - Cordolo a raso in polietilene
 - Cordolo in rilievo prefabbricato in conglomerato cementizio a sezione trapezoidale
 - Cordolo a raso prefabbricato in conglomerato cementizio a sezione rettangolare
- Opere a verde - Ambito di mitigazione tra le pile
- Mix arbustivo alto
 - Mix arbustivo anatomico
 - Mix erbaceo 01
 - Mix erbaceo 02
- Opere a verde - Ambito di Rigenerazione urbana
- Mix erbaceo ornamentale
 - Mix erbaceo - arbustivo 1
 - Mix erbaceo - arbustivo 2
- Opere a verde - Stazioni
- Mix erbaceo - arbustivo 03
- Opere a verde - Visibilità e parcheggio di Molassana
- Mix tappezzanti
 - Mix tappezzanti - pensile
- Alberature
- Alberature di progetto
 - Alberature esistenti trapiantate a risoluzione dell'interferenza
N.B. Da verificare eventuale interferenza con sottoservizi esistenti.
 - Distanza di rispetto radicale
 - Arbusti di progetto - Arbustus unedo 'Compacta'
- Tassonomia alberature di progetto e trapiantate
- Ag Acer platanoides 'Globosum'
 - Ap Acer platanoides
 - Cs Cercis siliquastrum
 - Ls Liquidambar styraciflua
 - Mg Magnolia grandiflora
 - Np Nyctaginia alba
 - Pp Platanus x acerifolia
 - Pu Pyrus calleryana 'Charitidifera'
- Arredi
- Archi per parcheggio biciclette
 - Panca lineare in cls con seduta modulare con schienale in legno
 - Seduta in cls
 - Cestino portarifiuti

D	-	-	-	-	-	-
C	-	-	-	-	-	-
B	-	-	-	-	-	-
A	07-03-2023	Adeguamento al parere del CSLPP e altri Enti e allineamento progetto	S. Martin	A. Kipar	A. Cuderno	P. Cuchino
Rev.	Data	Descrizione	Redatto	Verificato	Approvato	Autorizzato

Progr. n° 12	Responsabile Unico del Progetto Ing. E. Scariello
Rev. n° 8.2	Raggruppamento temporaneo di progettisti Mandatario: SYSTRA Mandatari: ITALFER AP LAND
Scala: 1:500	Data: 07-03-2023

Skymetro PROLUNGAMENTO DELLA LINEA METROPOLITANA IN VAL BISAGNO PROGETTO DI FATTIBILITA' TECNICA ED ECONOMICA (D.lgs. n. 36 / 2023)						
SISTEMAZIONI ESTERNE TRATTO 4 / 16 DEL TRACCIATO SKYMETRO PLANIMETRIA DELLE OPERE A VERDE						
Commessa	Fase	Lotto	Disciplina	WBS	Tipo	Numero
MGE1	P4	LV	URB	COM	T	004
Rev.	Foglio	Rev.	Rev.	Rev.	Rev.	Rev.
	04	A				