01 PLANIMETRIA GENERALE
1:500

METRI 1:500
0 5 10 25

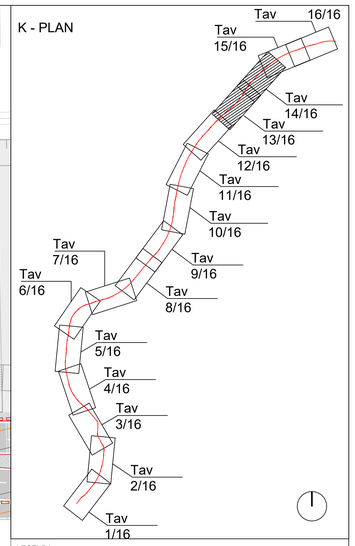


LEGENDA

- Limite intervento SkyMetro
- Edifici esistenti
- Proiezione ingombo SkyMetro
- Distanza di 6 m dalle rotaie (DPR 11 luglio 1980, n. 753)
- Asfalto
- Asfalto pigmentato - Ciclabile in sede stradale
- Verde esistente
- Alberature esistenti
  N.B. il posizionamento delle alberature sarà da verificare a seguito di rilievo celerimetrico.

SISTEMAZIONI ESTERNE

Pavimentazioni e cordoli

- Masselli autobloccanti filtranti
- Masselli autobloccanti filtranti su pensile
- Terra battuta
- Asfalto pigmentato
- Asfalto
- Pavimentazione esistente riutilizzata
- Pavimentazione in lastre di pietra naturale
- Cordolo a raso in polietilene
- Cordolo in rilievo prefabbricato in conglomerato cementizio a sezione trapezia
- Cordolo a raso prefabbricato in conglomerato cementizio a sezione rettangolare

Opere a verde - Ambito di mitigazione tra le pile

- Mix arbustivo alto
- Mix arbustivo aromatico
- Mix erbaceo 01
- Mix erbaceo 02

Opere a verde - Ambito di Rigenerazione urbana

- Mix erbaceo ornamentale
- Mix erbaceo - arbustivo 1
- Mix erbaceo - arbustivo 2

Opere a verde - Stazioni

- Mix erbaceo - arbustivo 03

Opere a verde - Viabilità e parcheggio di Molassana

- Mix tappezzanti
- Mix tappezzanti - pensile

Alberature

- Alberature di progetto
- Alberature esistenti trapiantate a risoluzione dell'interferenza
  N.B. Da verificare l'eventuale interferenza con sottoservizi esistenti.
- Distanza di rispetto radicale
- Arbusti di progetto - Arbutus unedo 'Compacta'

Tassonomia alberature di progetto e trapiantate

*Ag Acer platanoides "Globosum"*
*Ap Acer platanoides*
*Cs Cercis siliquastrum*
*Ls Liquidambar styraciflua*
*Mg Magnolia grandiflora*
*No Nerium oleander*
*Pa Platanus x acerifolia*
*Pc Pyrus calleryana "Chanticleer"*

Arredi

- Archi per parcheggio biciclette
- Panca lineare in cls con seduta modulare con schienale in legno
- Seduta in cls
- Cestino portarifiuti

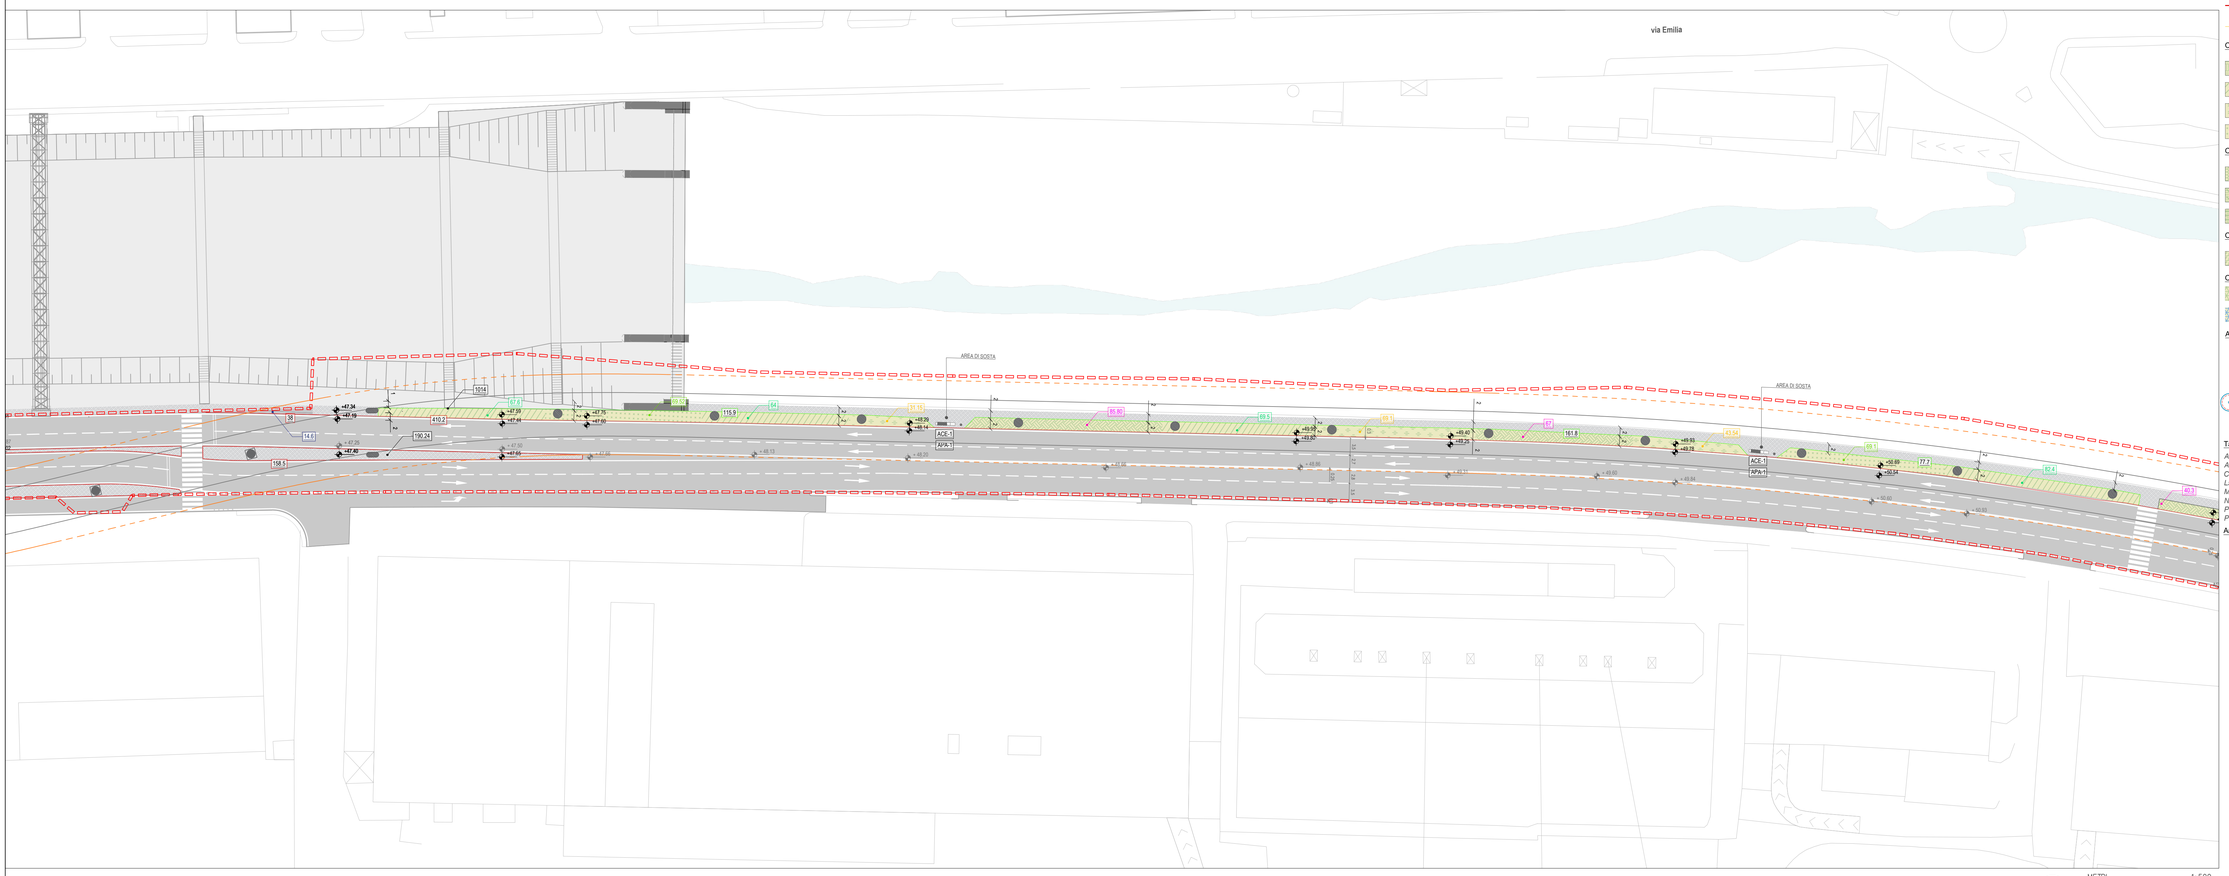


02 PLANIMETRIA GENERALE
1:500

METRI 1:500
0 5 10 25

| Rev. | Data | Descrizione | Redatto | Verificato | Approvato | Autorizzato |
|---|---|---|---|---|---|---|
| D | - | - | - | - | - | - |
| C | - | - | - | - | - | - |
| B | - | - | - | - | - | - |
| A | 07-03-2025 | Adeguamento al parere del CSLLPP e altri Enti e allineamento progetto | S. Mantin | A. Kipar | A. Cudemo | P.Cucino |

Progr. n°: 17
Cart. n°: 8.2

Responsabile Unico del Progetto
Ing. E. Scarfatti

Raggruppamento temporaneo di progettisti
Mandataria: SYSTRA
Mandanti: ITALFERR, ARUP, LAND

Scala: 1:500 Data: 07-03-2025

Skymetro
PROLUNGAMENTO DELLA LINEA METROPOLITANA IN VAL BISAGNO
PROGETTO DI FATTIBILITA' TECNICA ED ECONOMICA (D.lgs. n. 36 / 2023)

SISTEMAZIONI ESTERNE
TRATTO 13 / 16 E 14 / 16 DEL TRACCIATO SKYMETRO
PLANIMETRIA DELLE OPERE A VERDE

| Commessa | Fase | Lotto | Disciplina | WBS | Tipo | Numero | Foglio | Rev. |
|---|---|---|---|---|---|---|---|---|
| MGE1 | P4 | LV | URB | COM | T | 004 | 09 | A |