



P01 PLANIMETRIA Scala 1:1000  
STATO DI FATTO

## LANDSCAPE SUSTAINABILITY

- + 232 MQ OPERE A VERDE
- + 418 MQ PAVIMENTAZIONI DRENANTI
- + N. 10 STALLI BICI

### OBIETTIVI DI INSERIMENTO NEL PAESAGGIO

#### RICUCITURA

VALORIZZAZIONE DELLE CONNESSIONI TRASVERSALI TRA L'INFRASTRUTTURA E IL TESSUTO URBANO

#### ATTRATTIVITA'

ATTIRAZIONE E RIQUALIFICAZIONE DI SPAZI PUBBLICI ATTRAVERSO LE NUOVE STAZIONI DI SKYMETRO

#### FRUIBILITA'

DILATAZIONE DELLO SPAZIO URBANO INTEGRANDO NUOVE AREE NEL PROCESSO DI RIQUALIFICAZIONE

#### NATURALITA'

OPERE A VERDE DALL'ASPETTO ORGANICO E RICONOSCIBILE

### AZIONI

#### VEGETAZIONE

INSERIMENTO DI OPERE A VERDE

#### BIODIVERSITA'

MESSA A DIMORA DI SPECIE AUTOCTONE RUSTICHE A BASSA RICHIESTA IDRICA

#### ACQUA

AUMENTO DELLE SUPERFICI PERMEABILI E CHIARE PER GARANTIRE UN MIGLIOR COMFORT AMBIENTALE

#### SUOLO


AUMENTO DELLE SUPERFICI PERMEABILI E CHIARE PER GARANTIRE UN MIGLIOR COMFORT AMBIENTALE

#### PERSONE


AUMENTO DELL'ACCESSIBILITA' SPAZIO PUBBLICO DI QUALITA'

### LEGENDA

- Limite intervento SkyMetro
  - ▭ Edifici esistenti
  - ▭ Proiezione ingombro SkyMetro
  - ▭ Asfalto
  - Albarature esistenti  
N.B. L'azionamento delle albarature sarà da verificare a seguito di rilievo
- SISTEMAZIONI ESTERNE**
- ▭ Masselli autobloccanti filtranti
  - ▭ Mix erbaceo - arbustivo 03
  - ▭ Archi per parcheggio biciclette
  - ▭ Panca lineare in c/c con seduta modulare con schienale in legno
  - Cassino portarifiuti

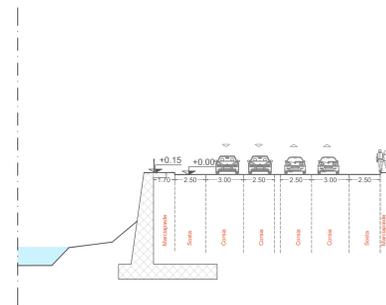


S01 SEZIONE TRASVERSALE AA' Scala 1:200  
STATO DI FATTO

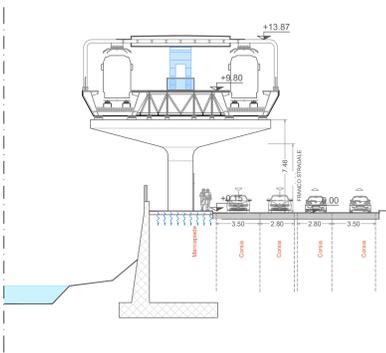


S02 SEZIONE TRASVERSALE TIPOLOGICA AA' Scala 1:200  
STATO DI PROGETTO



S03 SEZIONE LONGITUDINALE TIPOLOGICA Scala 1:200  
STATO DI PROGETTO

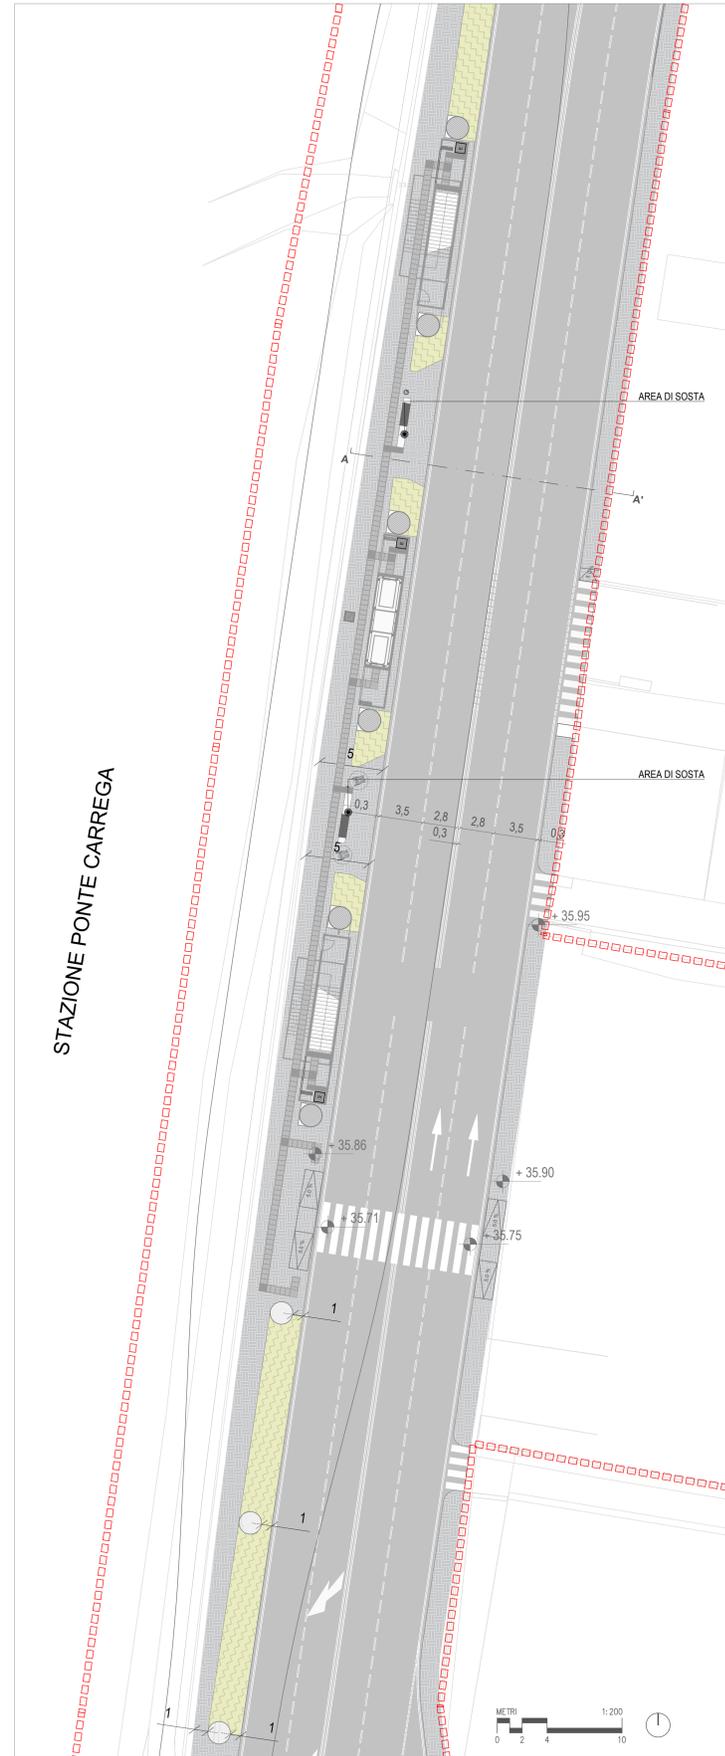

P03 PLANIMETRIA Scala 1:200  
STATO DI PROGETTO

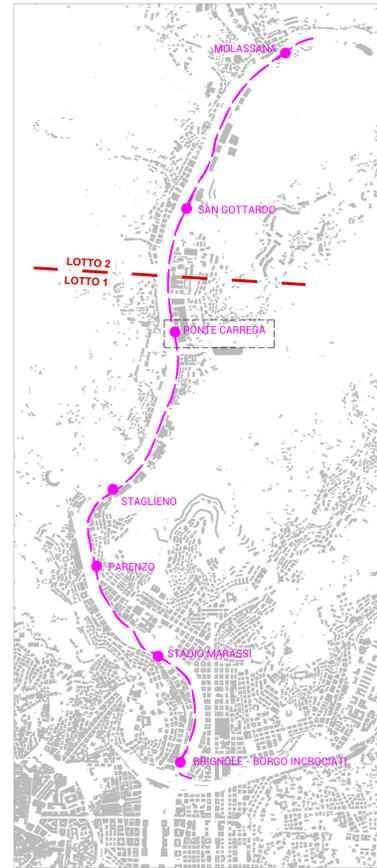

P04 KPLAN Scala 1:20.000  
TRACCIATO SKYMETRO



1 UNDERLINE PARK, MIAMI  
IMMAGINE DI RIFERIMENTO



2 UNDERLINE PARK, MIAMI  
IMMAGINE DI RIFERIMENTO

Rev.	Data	Descrizione	Prodotto	Verificato	Approvato	Autore
A	07-03-2025	Adeguamento al parere del CSLPP e altri Enti e allineamento progetto	S. Martin	A. Kipar	A. Cudemo	P. Cucino

Commissa	Lotto	Disciplina	WBS	Tipo	Numero	Foglio	Rev.
MGE1	P4	URB	SGU	T	003	00	A