



SEZIONE TIPO SINGOLO BINARIO

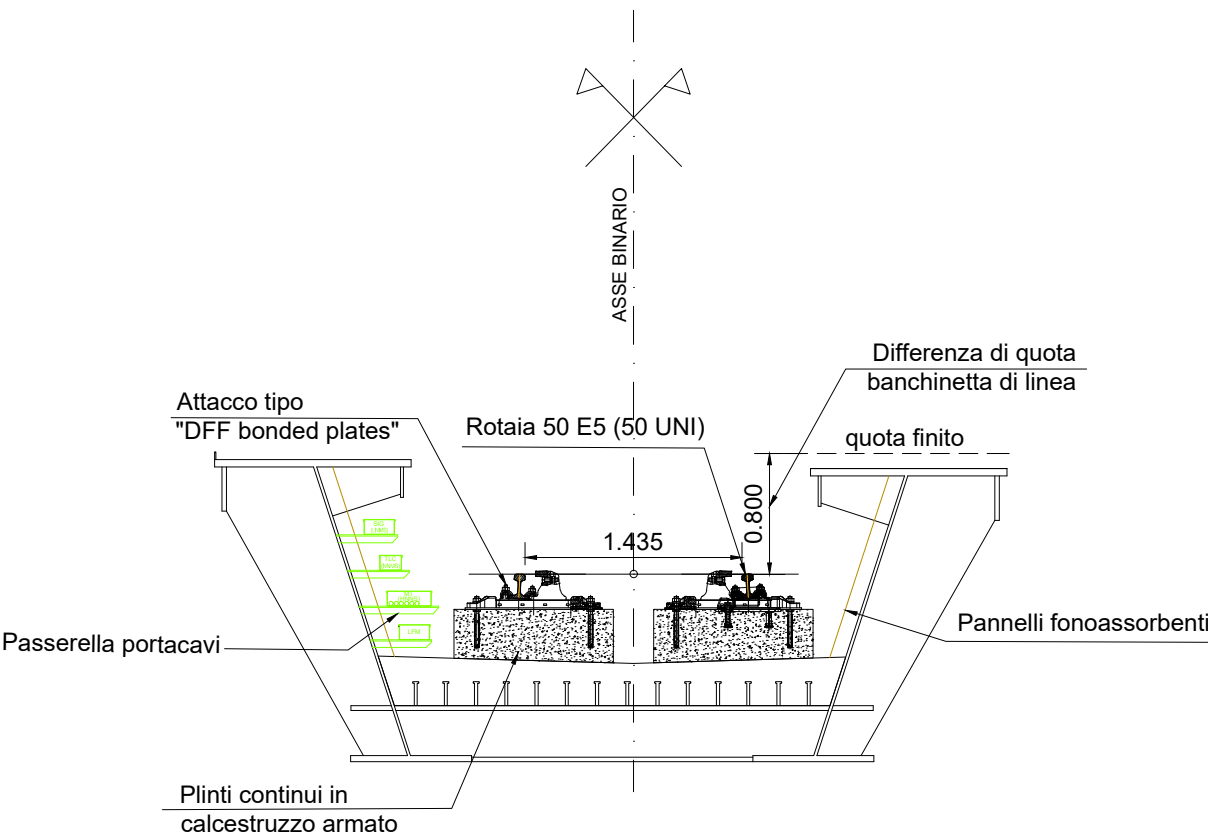

SEZIONE TIPO DOPPIO BINARIO

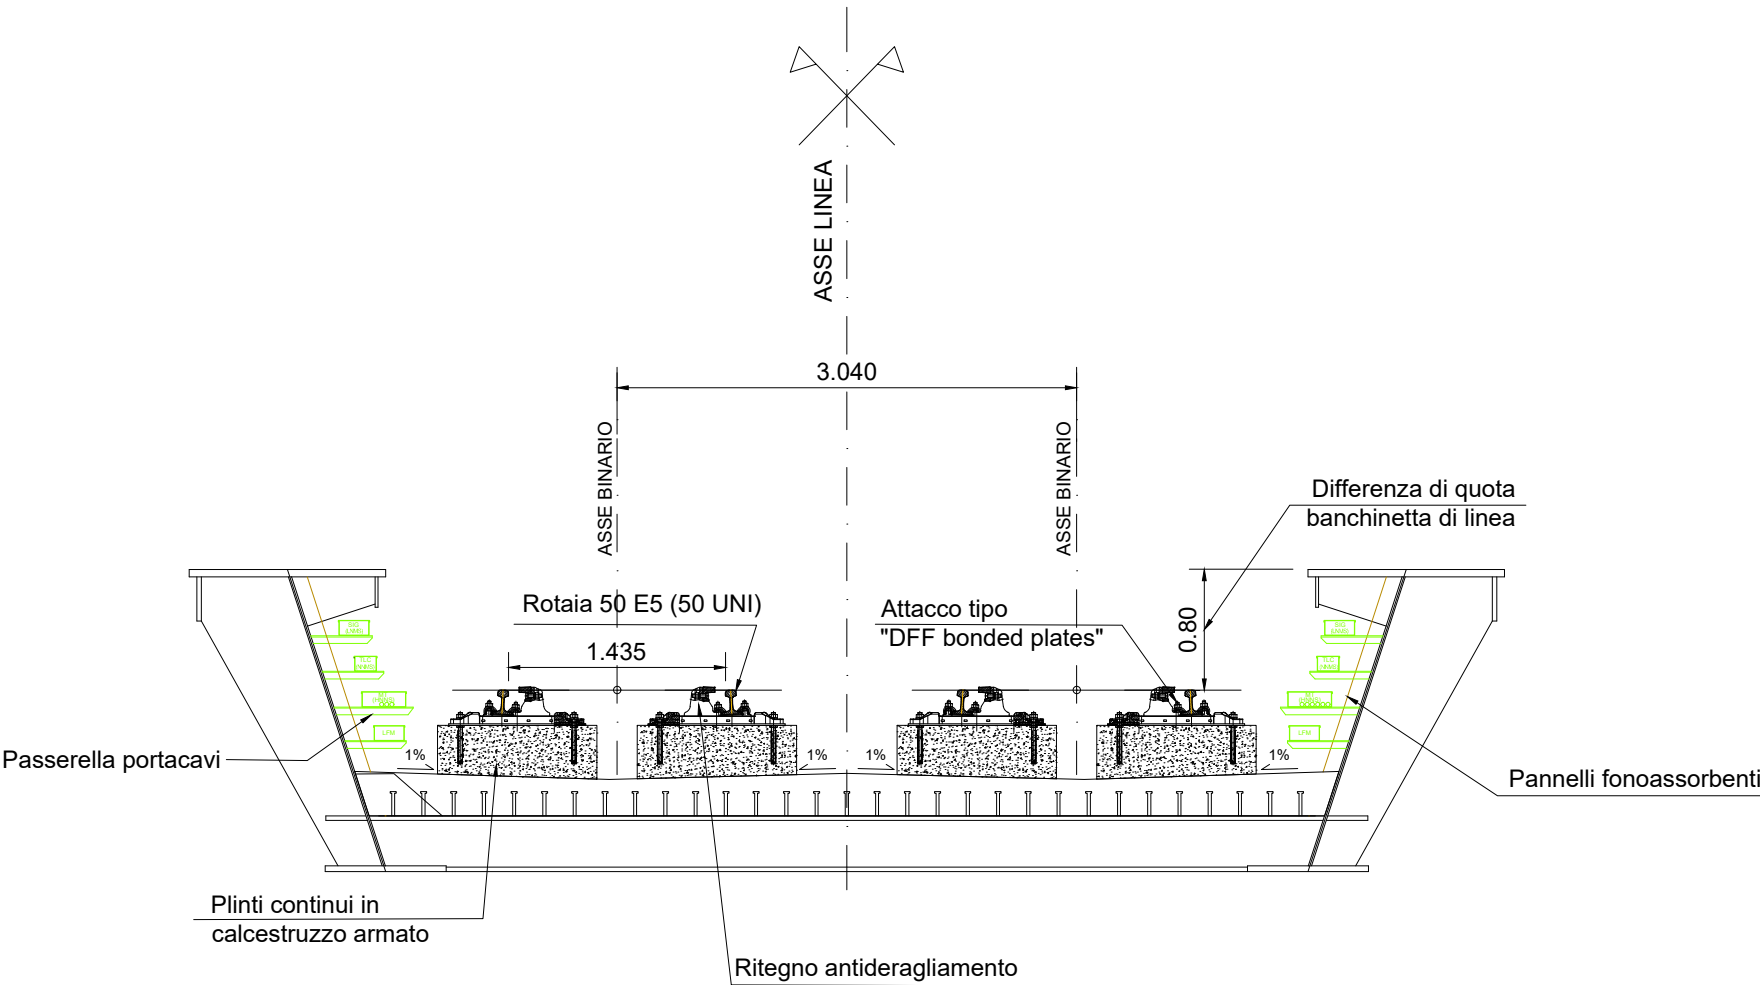

-	-	-	-	-	-	-
-	-	-	-	-	-	-
-	-	-	-	-	-	-
A	07/03/2025	Adeguamento al parere del CSLPP e altri Enti e allineamento progetto	M. Gasloli	G. Coletti	D. Canestrelli	P. Cucino
Rev.	Data	Descrizione	Redatto	Verificato	Approvato	Autorizzato

Progr. 2	 Responsabile Unico del Procedimento Ing. E. Scarlatti			Skymetro PROLUNGAMENTO DELLA LINEA METROPOLITANA IN VAL BISAGNO PROGETTO DI FATTIBILITA' TECNICA ED ECONOMICA (D.lgs. n. 36 / 2023)									
	Raggruppamento temporaneo di progettisti Mandataria: SYSTRA Mandanti:   			ARMAMENTO TIPOLOGICI SEZIONI									
Cart. 9				Commessa	Fase	Lotto	Disciplina	WBS	Tipo	Numero	Foglio	Rev.	
	Scala:	1:50	Data: 07/03/2025	MGE1	P4	LV	ARM	COM	T	001	00	A	