


LIVELLETTE	DIFF. DI QUOTA DISTANZA PENDENZA	h = -0.364 L = 14.853 i = -0.024	h = 0.285 L = 138.858 i = 0.002	0.902 h = 0.302 L = 0.850 i = 0.050
------------	--	--	---------------------------------------	--

PROFILO ASSE 1M

Num	1
Pr	21.274
Qt	56.294
R	1000.000
T	13.262
Fr	0.088
Sv	26.526


Num	2
Pr	160.132
Qt	56.578
R	220.000
T	5.219
Fr	0.062
Sv	10.443

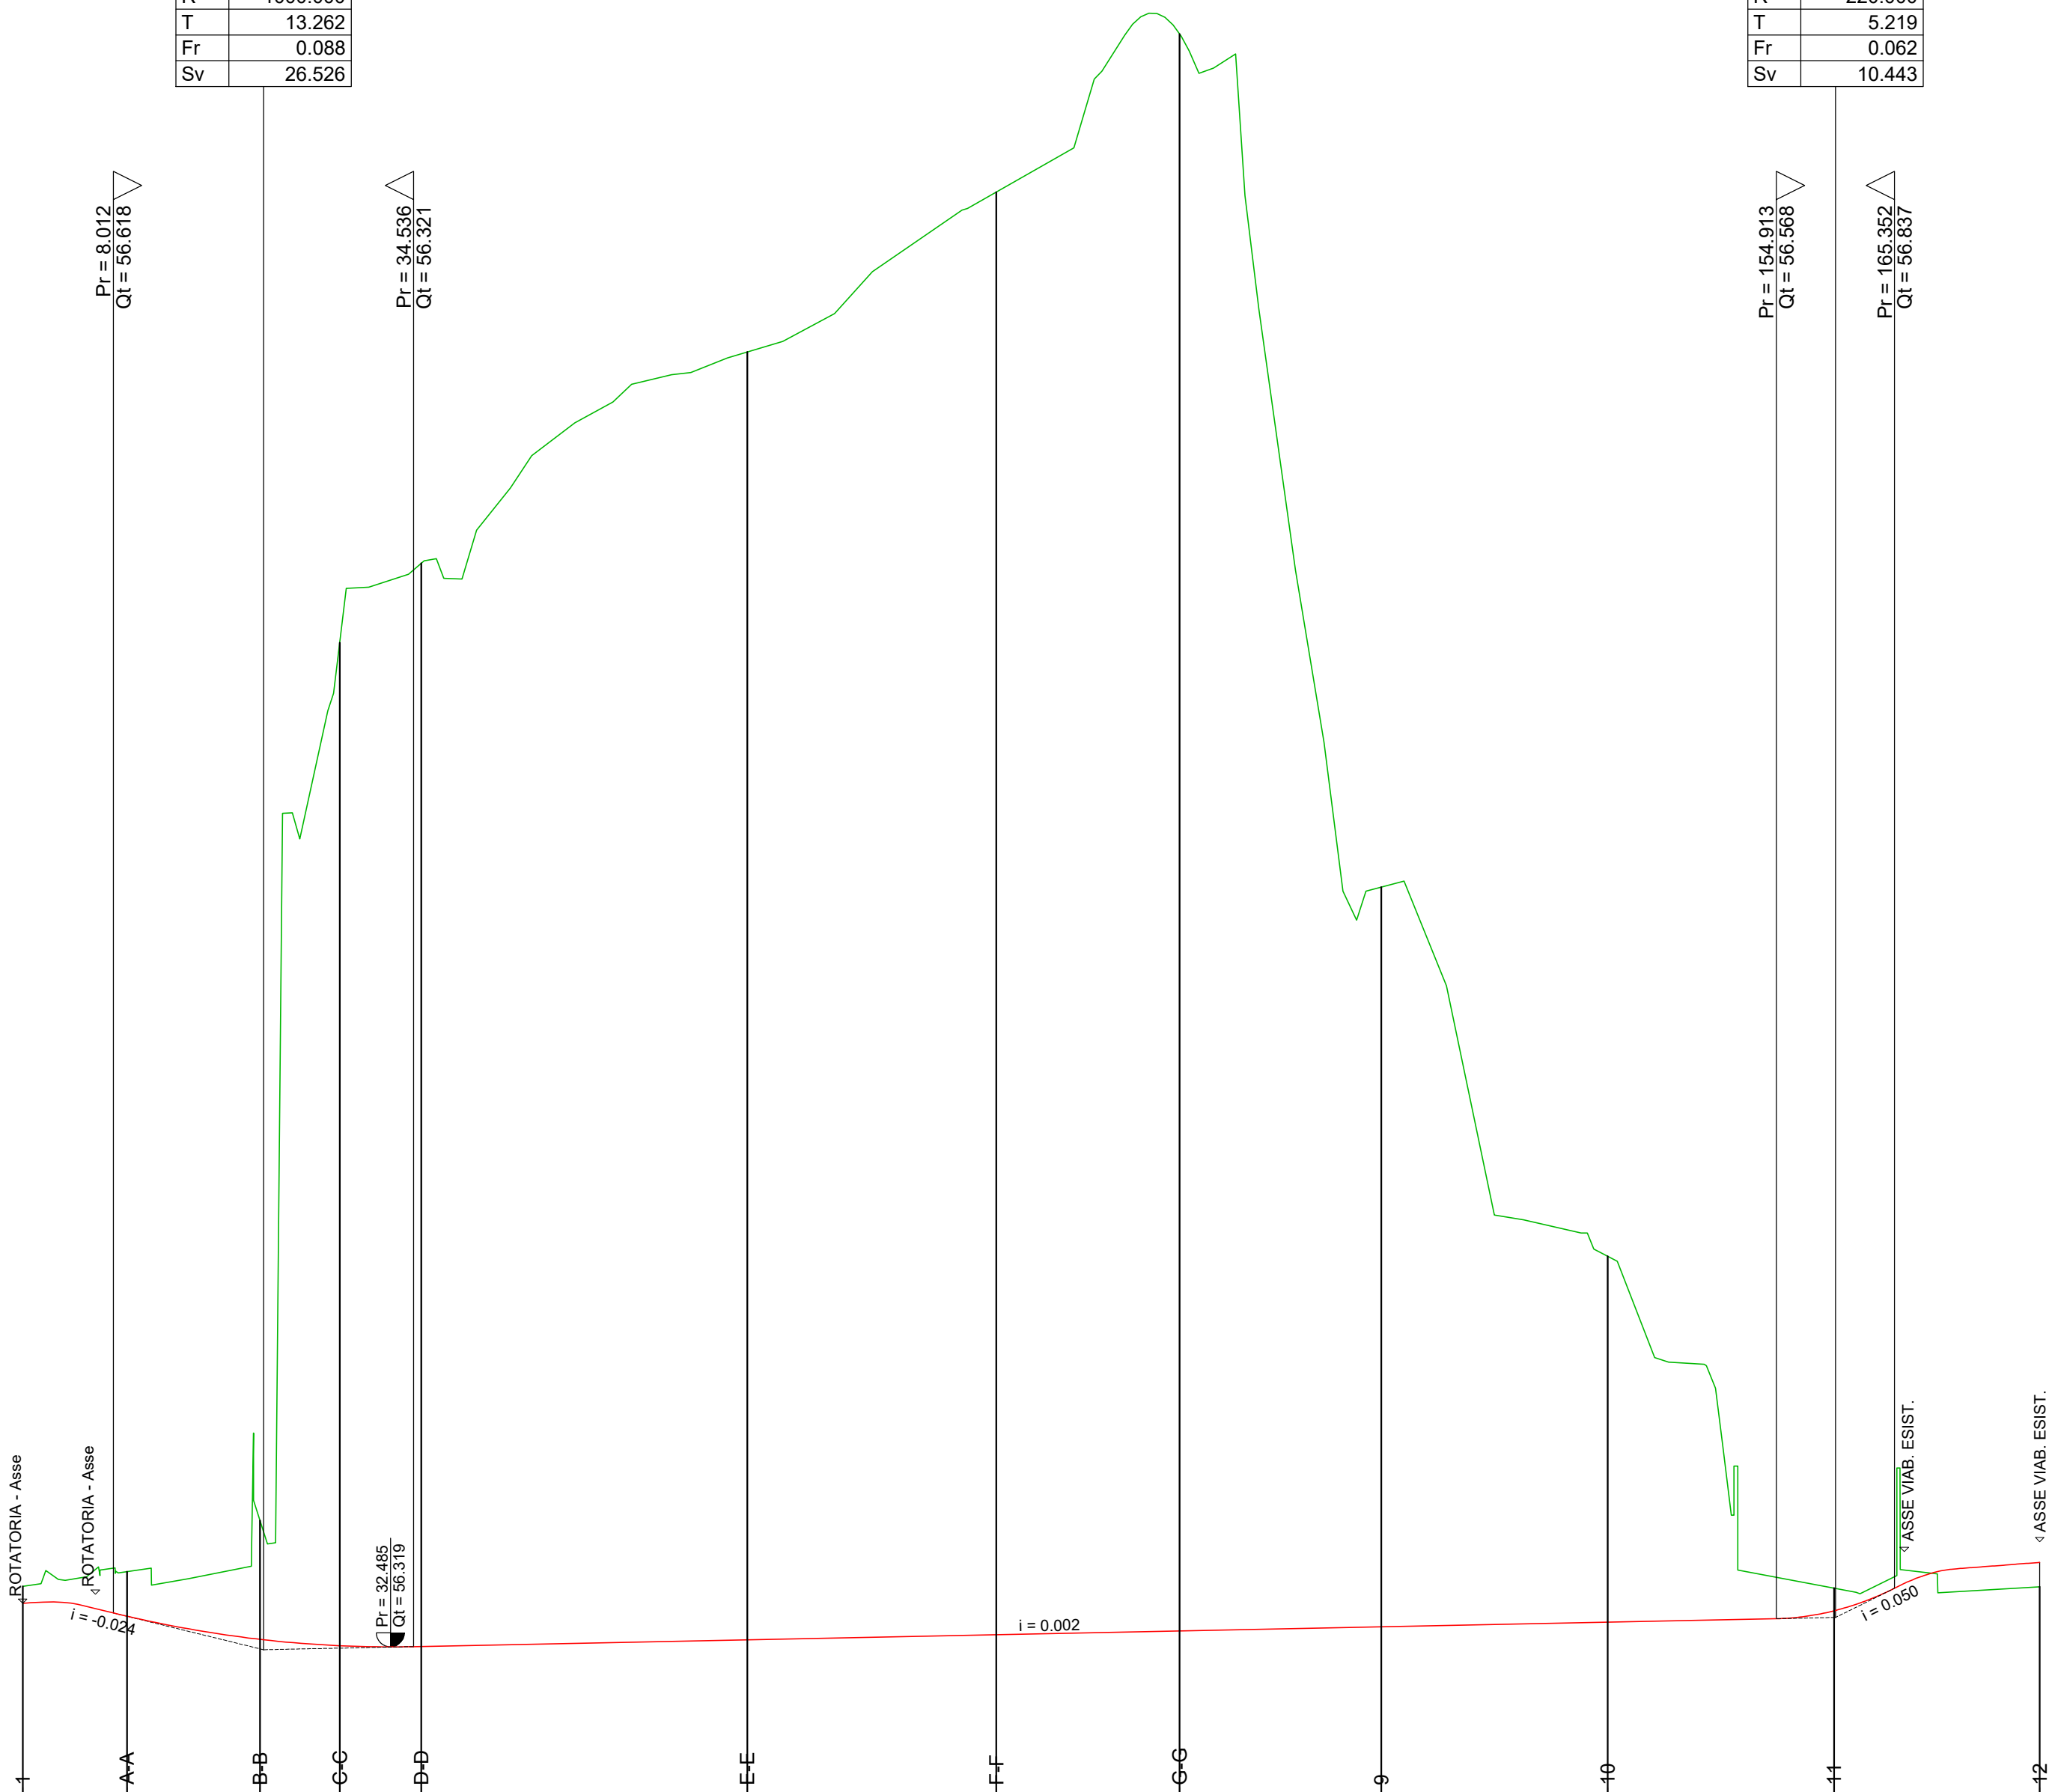

SCALA QUOTE 1:50
SCALA DISTANZE 1:500

QT.RIF. 55.000	NUMERO SEZIONI	1	2	3	4	5	6	7	8	9	10	11	12
DISTANZE PARZIALI		9.21	11.75	7.04	7.21	28.79							
DISTANZE PROGRESSIVE		0.00	9.21	20.96	28.00	35.21	64.00	86.00	102.20	120.00	140.00	160.00	178.17
QUOTE TERRENO		-56.85	-56.98	-57.44	-65.19	-65.89	-67.76	-69.17	-70.57	-63.03	-59.77	-56.84	-56.85
QUOTE PROGETTO		-56.70	-56.59	-56.39	-56.33	-56.32	-56.38	-56.43	-56.46	-56.50	-56.54	-56.64	-57.06
DIFFERENZA DI QUOTA		-0.15	-0.39	-1.05	-8.86	-9.57	-11.38	-12.75	-14.11	-6.54	-3.23	-0.20	-0.22
ETTOMETRICHE		0											
ANDAMENTO PLANIMETRICO													
SOPRAELEVAZIONE	Sx	0.025											
	Dx	-0.025											
DIAGRAMMA DELLE VELOCITA'													

PLANIMETRIA DI PROGETTO
Scala 1:500

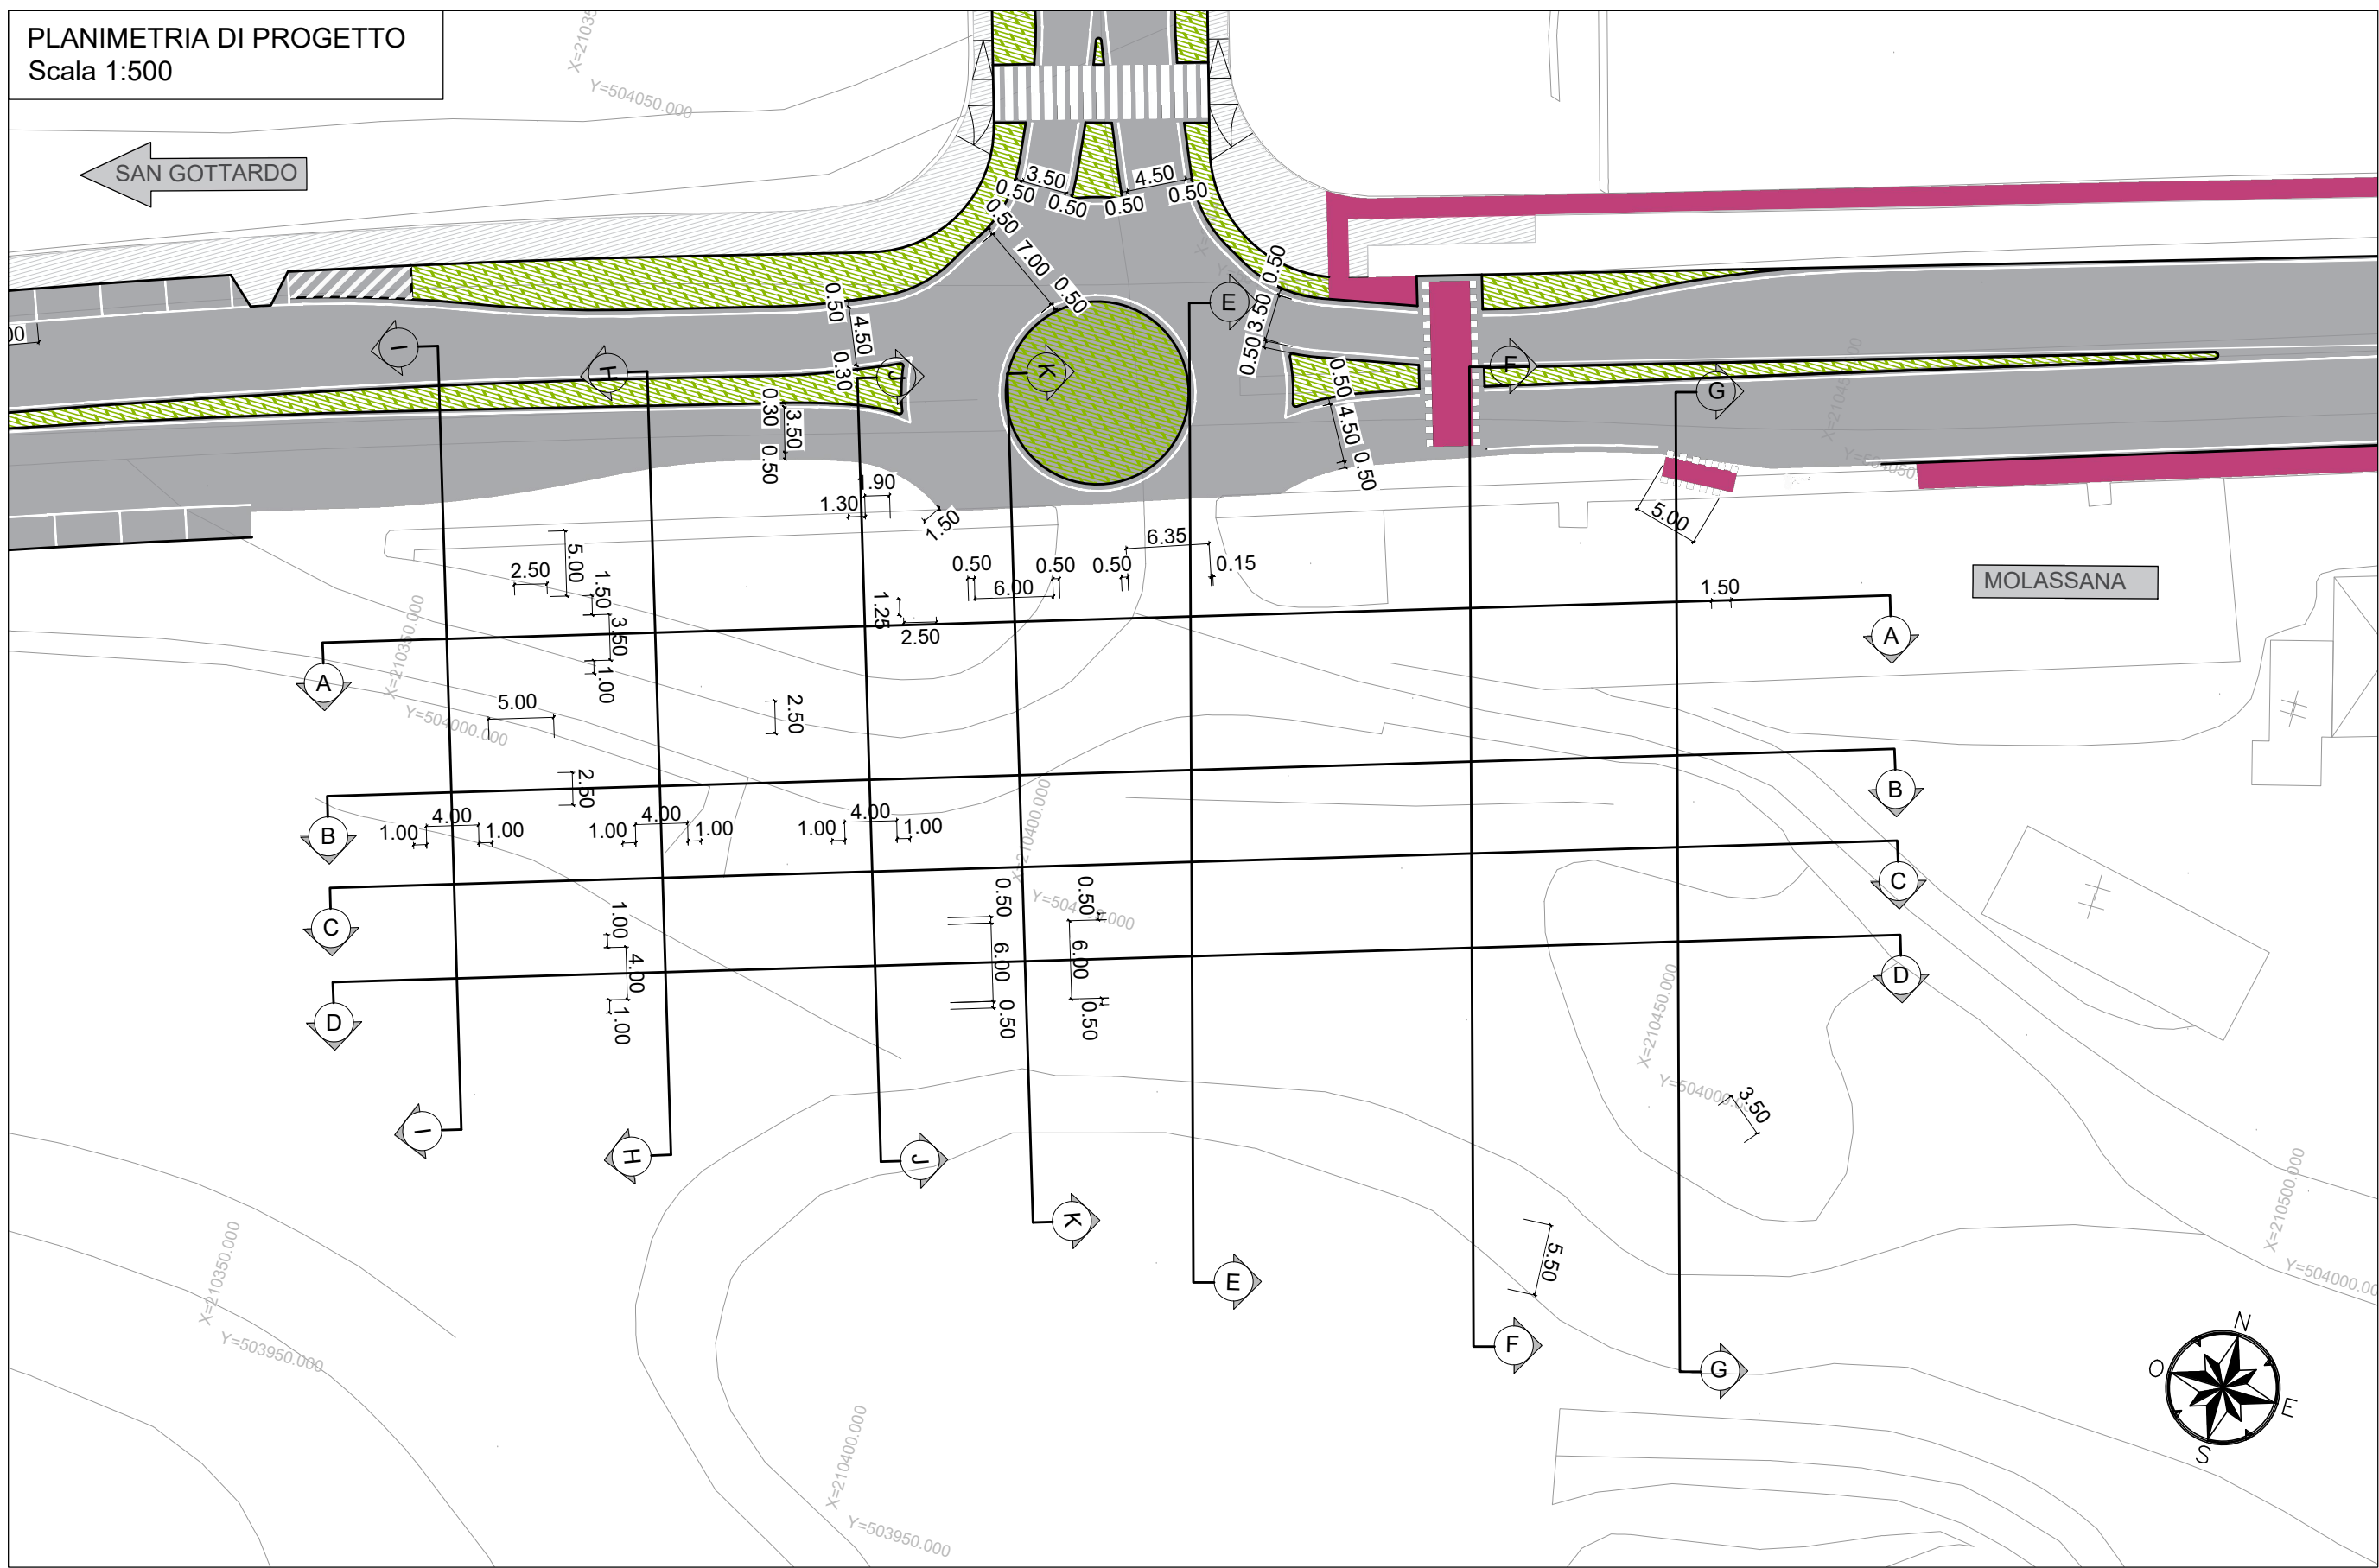

PLANIMETRIA DI TRACCIAMENTO
Scala 1:500

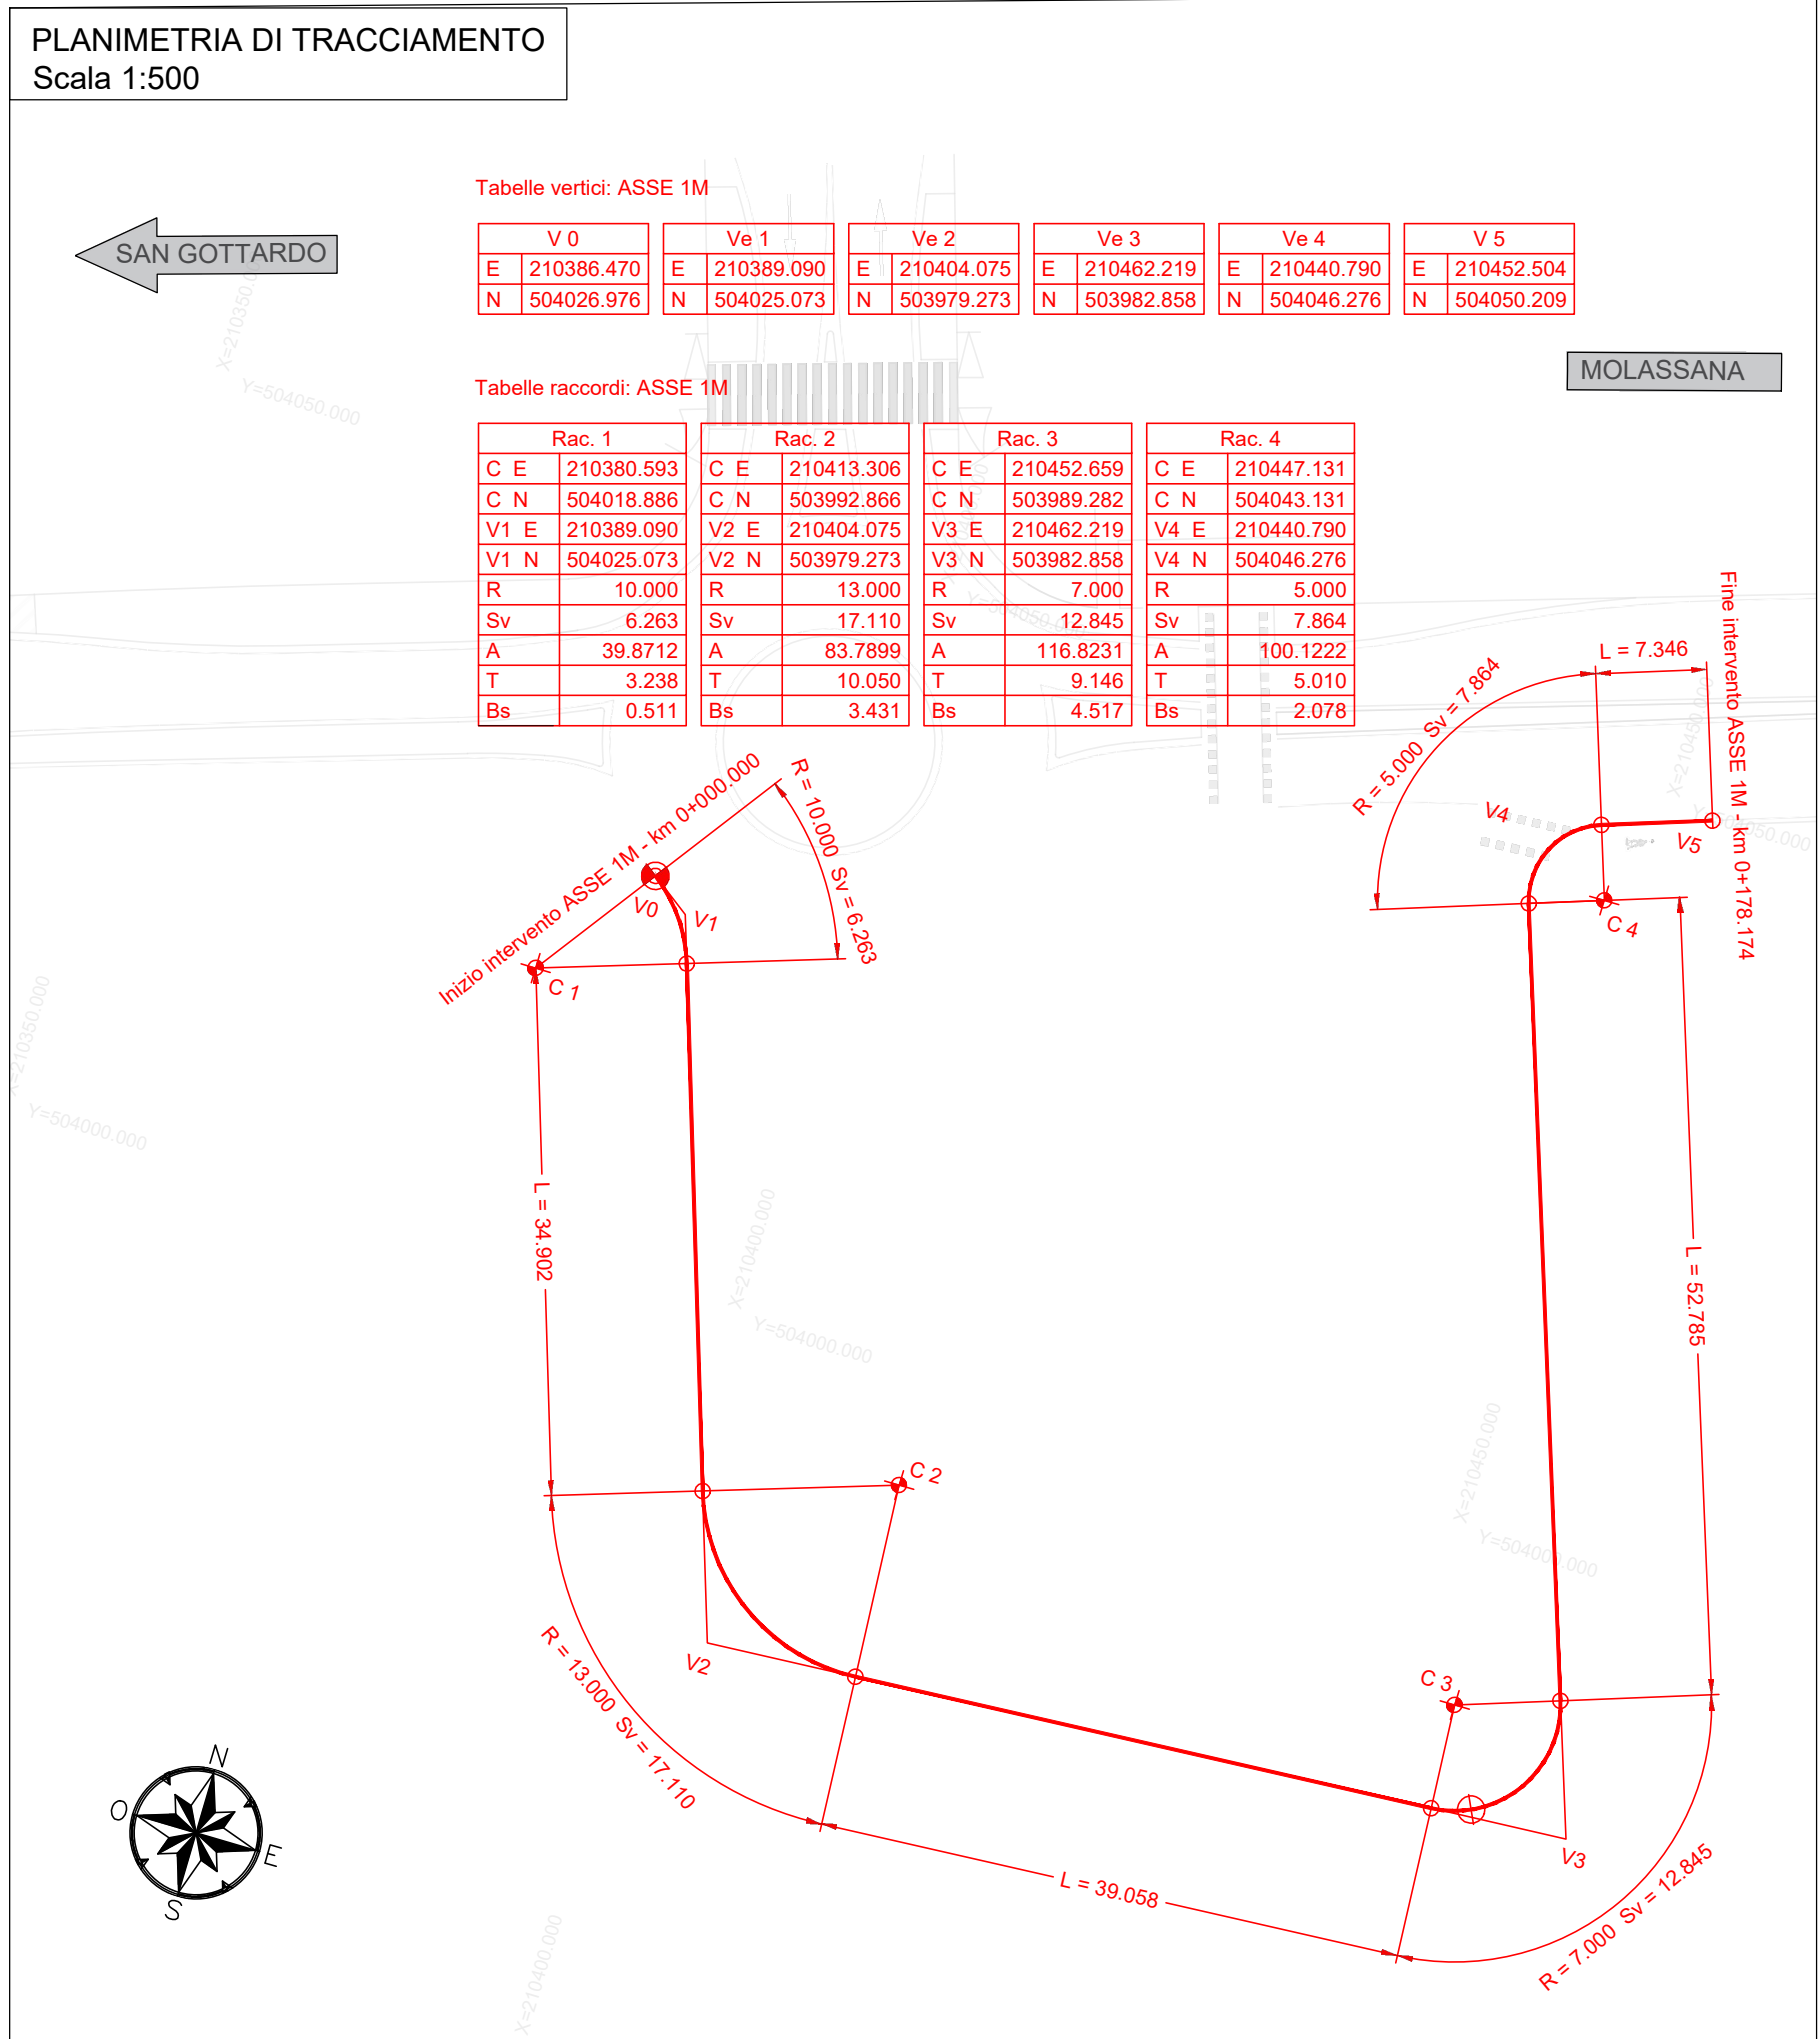



Tabelle vertici: ASSE 1M

V 0	Ve 1	Ve 2	Ve 3	Ve 4	V 5
E 210386.470	E 210389.090	E 210404.075	E 210462.219	E 210440.790	E 210452.504
N 504026.976	N 504025.073	N 503979.273	N 503982.858	N 504046.276	N 504050.209

Tabelle raccordi: ASSE 1M

Rac. 1	Rac. 2	Rac. 3	Rac. 4
C E 210380.593	C E 210413.306	C E 210452.659	C E 210447.131
C N 504018.886	C N 503992.866	C N 503985.262	C N 504043.131
V1 E 210389.090	V2 E 210404.075	V3 E 210462.219	V4 E 210440.790
V1 N 504025.073	V2 N 503979.273	V3 N 503982.858	V4 N 504046.276
R 10.000	R 13.000	R 7.000	R 5.000
Sv 6.263	Sv 17.110	Sv 12.845	Sv 7.864
A 39.8712	A 83.7899	A 116.8231	A 100.1222
T 3.238	T 10.050	T 9.146	T 5.010
Bs 0.511	Bs 3.431	Bs 4.517	Bs 2.078

LEGENDA TRACCIATO PLANIMETRICO

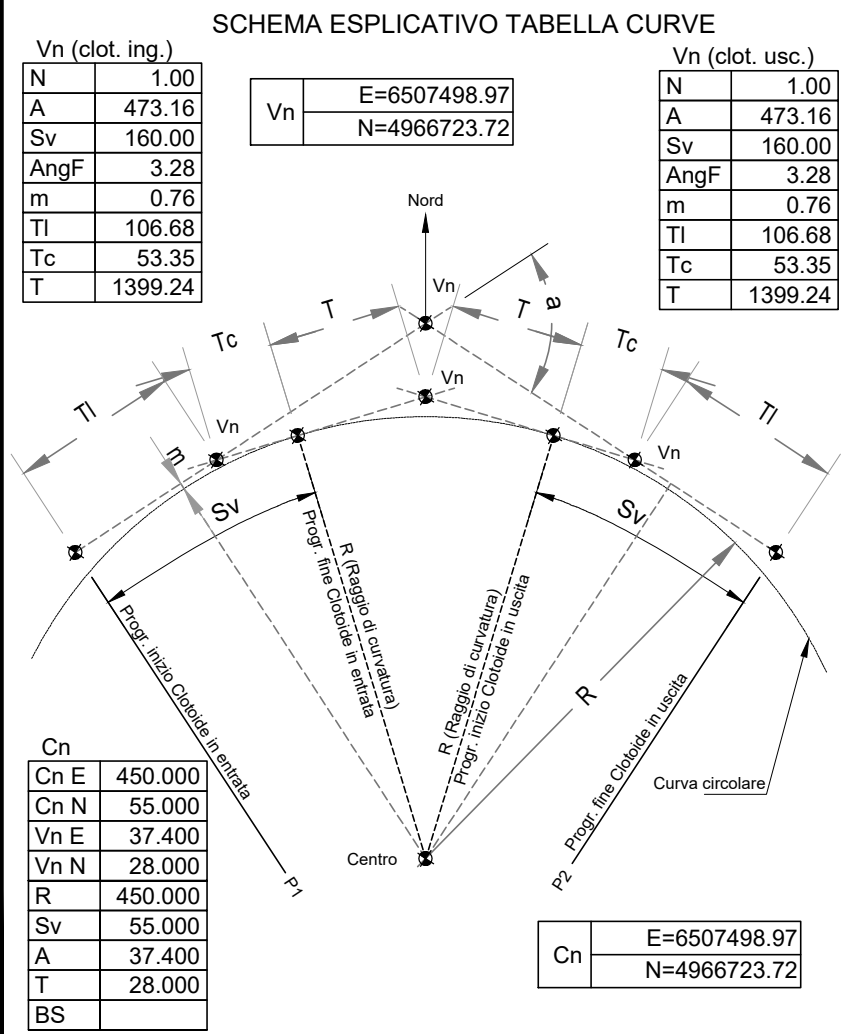

LEGENDA ETICHETTE VERTICI	
Vn E (metri)	Coordinata vertice Est
Vn N (metri)	Coordinata vertice Nord
Cn E (metri)	Coordinata vertice Est centro curva
Cn N (metri)	Coordinata vertice Nord centro curva
LEGENDA ETICHETTE CURVA	
R (metri)	Raggio della curva circolare
Sv (metri)	Sviluppo tratto curva circolare
A (gradi centes.)	Angolo del settore circolare
T (metri)	Tangente
BS	Bisectrice
LEGENDA ETICHETTE RETTIFILO	
L (metri)	Lunghezza tratto in rettifilo

-	-	-	-	-	-	-
-	-	-	-	-	-	-
-	-	-	-	-	-	-
A	07/03/2025	Adeguamento al parere del CSLPP e altri Enti e allineamento progetto	F. Bacchi	L. Galloppa	D. Canestrelli	P. Cucino
Rev.	Data	Descrizione	Redatto	Verificato	Approvato	Autorizzato

Progr. 4	Responsabile Unico del Progetto Ing. E. Scarlatti
Raggruppamento temporaneo di progettisti	Mandatario: SYSTRA
Mandanti:	ITALFERR architecton LAND
Carri. 11	Scala: 1:500 Data: 07/03/2025

Skymetro

PROLUNGAMENTO DELLA LINEA METROPOLITANA IN VAL BISAGNO
PROGETTO DI FATTIBILITA' TECNICA ED ECONOMICA (D.lgs. n. 36 / 2023)

PARCHEGGIO DI SCAMBIO MOLASSANA

PROGETTO DELLA VIABILITA'

PLANIMETRIA E PROFILO TAV. 1 / 3

Commessa	Fase	Lotto	Disciplina	WBS	Tipo	Numero	Foglio	Rev.
MGE1	P4	L2	VIA	PLM	T	001	01	A