STERRO	64.695 m²
RILEVATO	0.059 m²
STRATO DI USURA	68.375 m
STRATO DI BINDER	68.374 m
STRATO DI FONDAZIONE	10.259 m²
FONDAZIONE CICLABILE	0.413 m²
USURA CICLABILE	2.749 m

SEZIONE N°: A-A
QT. PROG.: 56.589
Progr. km: 9.211
Dist. prec.: 9.211
Dist. succ.: 11.748

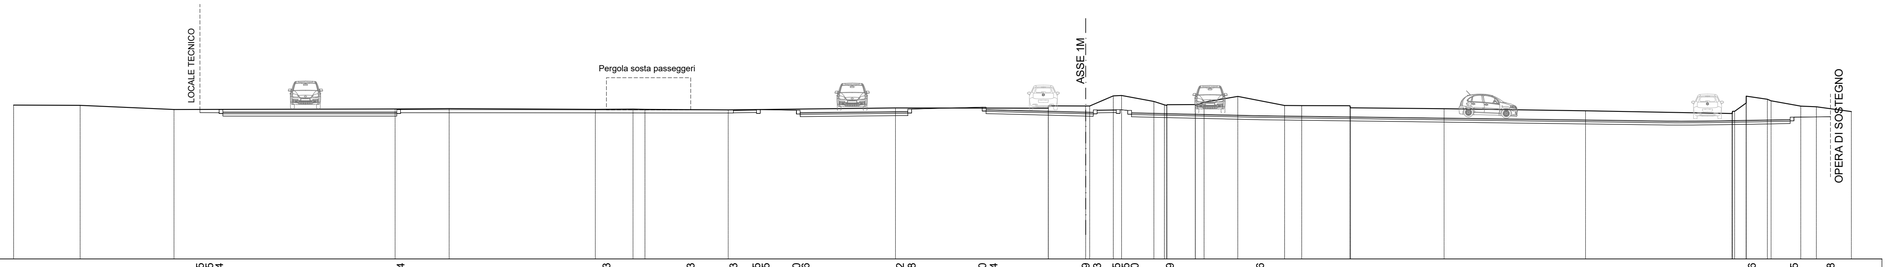

1:200

Qt. rif. 47.000

| | | |