


STERRO	347.177 m ²
STRATO DI USURA	67.318 m
STRATO DI BINDER	67.319 m
STRATO DI FONDAZIONE	10.101 m ²

SEZIONE N°: G-G
QT. PROG.: 56.459
Progr. km: 102.197
Dist. prec.: 16.197
Dist. succ.: 17.803



Qt. rif. 53.000

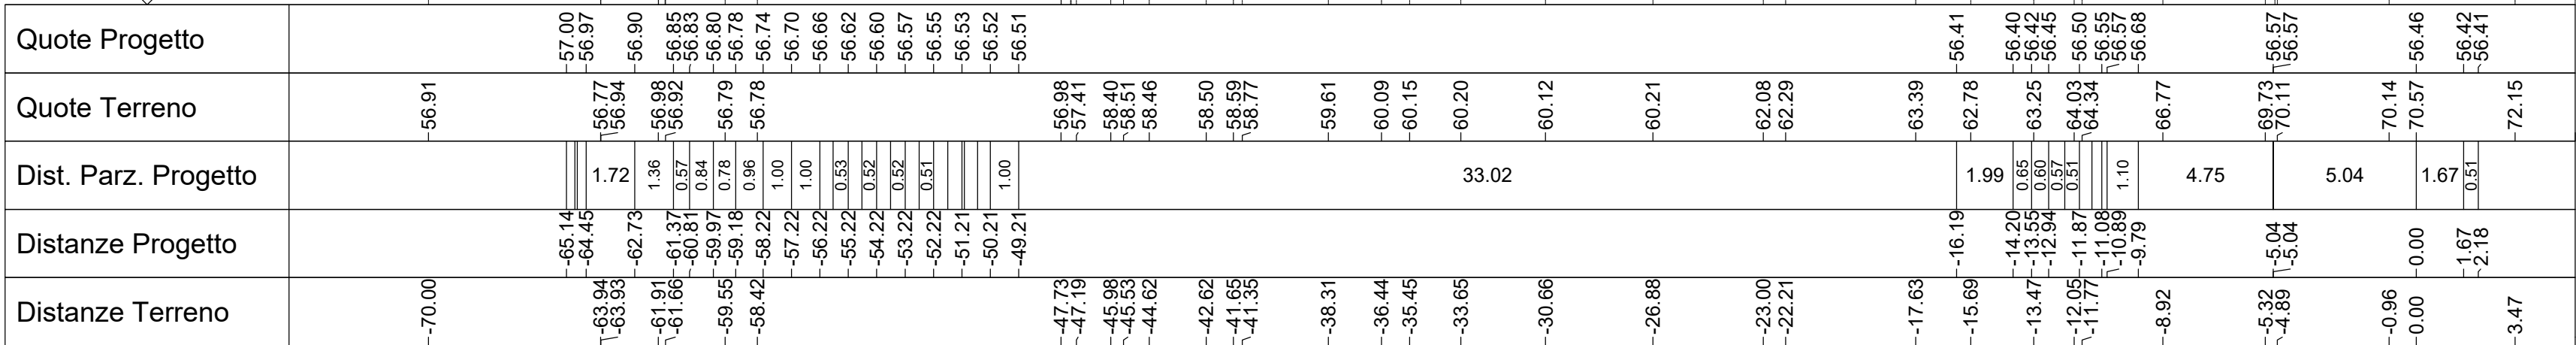


STERRO	271.096 m ²
RILEVATO	0.002 m ²
STRATO DI USURA	36.998 m
STRATO DI BINDER	37.000 m
STRATO DI FONDAZIONE	5.551 m ²
FONDAZIONE CICLABILE	0.189 m ²
USURA CICLABILE	1.263 m

SEZIONE N°: H-H
QT. PROG.: 56.184
Progr. km: 37.752
Dist. prec.: 17.752
Dist. succ.: 22.248



Qt. rif. 52.000

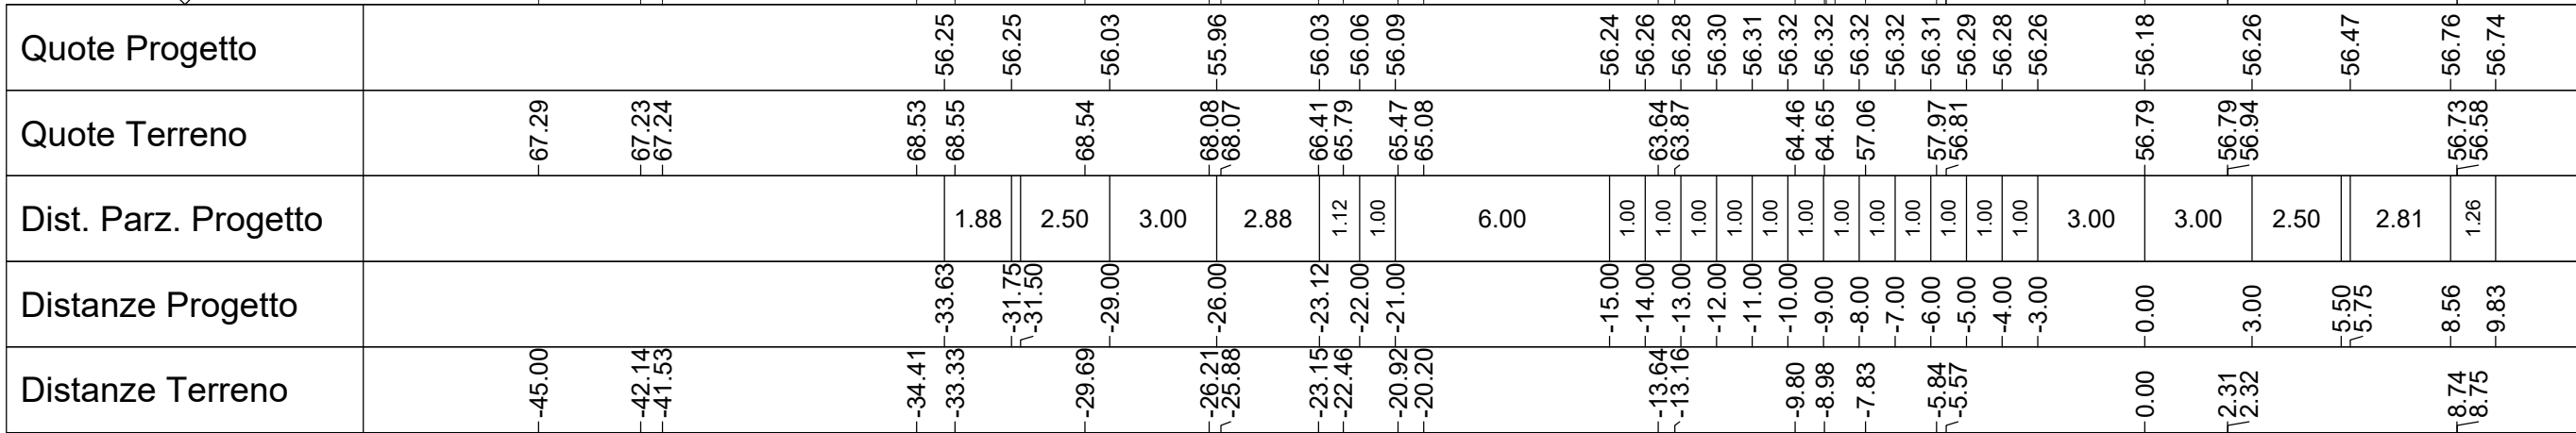


STERRO	340.610 m ²
RILEVATO	0.010 m ²
STRATO DI USURA	39.501 m
STRATO DI BINDER	39.501 m
STRATO DI FONDAZIONE	5.927 m ²
FONDAZIONE CICLABILE	0.254 m ²
USURA CICLABILE	1.266 m

SEZIONE N°: I-I
QT. PROG.: 55.905
Progr. km: 60.000
Dist. prec.: 22.248
Dist. succ.: 20.000



Qt. rif. 53.000

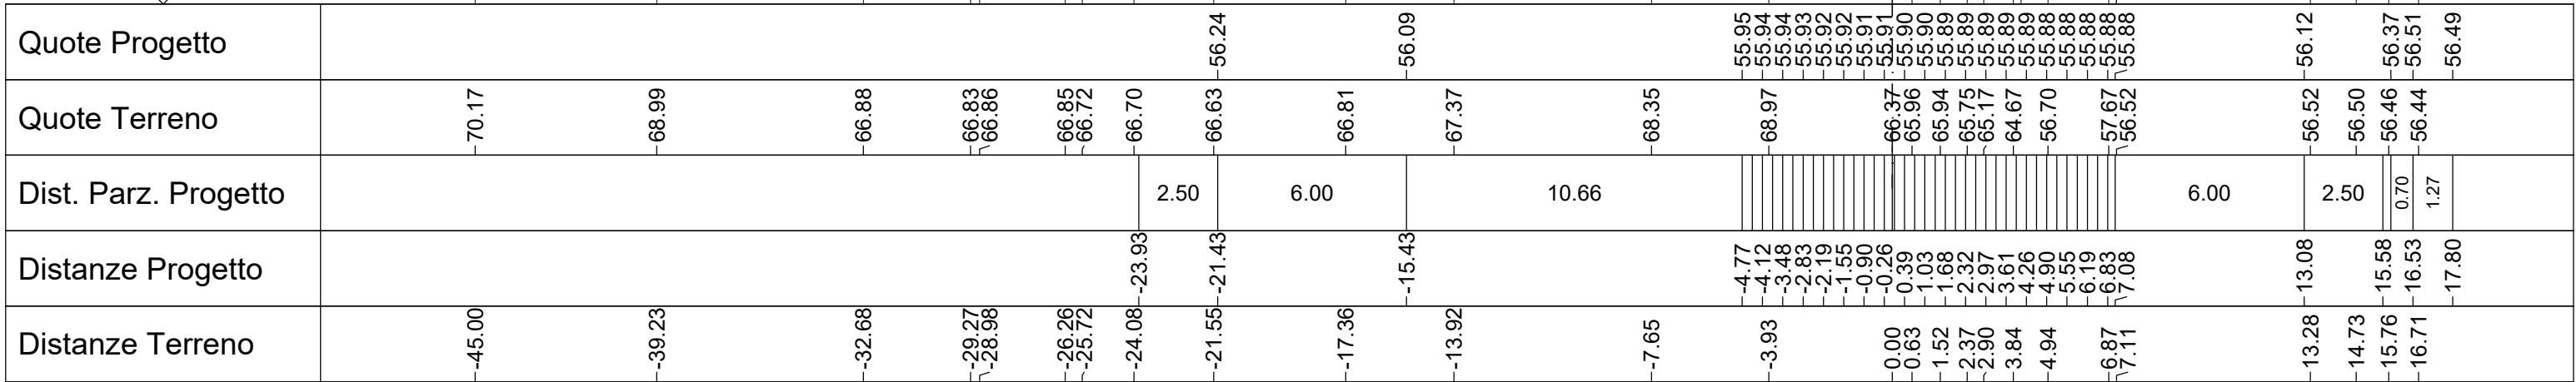


STERRO	305.640 m ²
STRATO DI USURA	45.538 m
STRATO DI BINDER	45.535 m
STRATO DI FONDAZIONE	6.831 m ²

SEZIONE N°: K-K
QT. PROG.: 56.390
Progr. km: 120.637
Dist. prec.: 11.494
Dist. succ.: 19.363



Qt. rif. 51.000

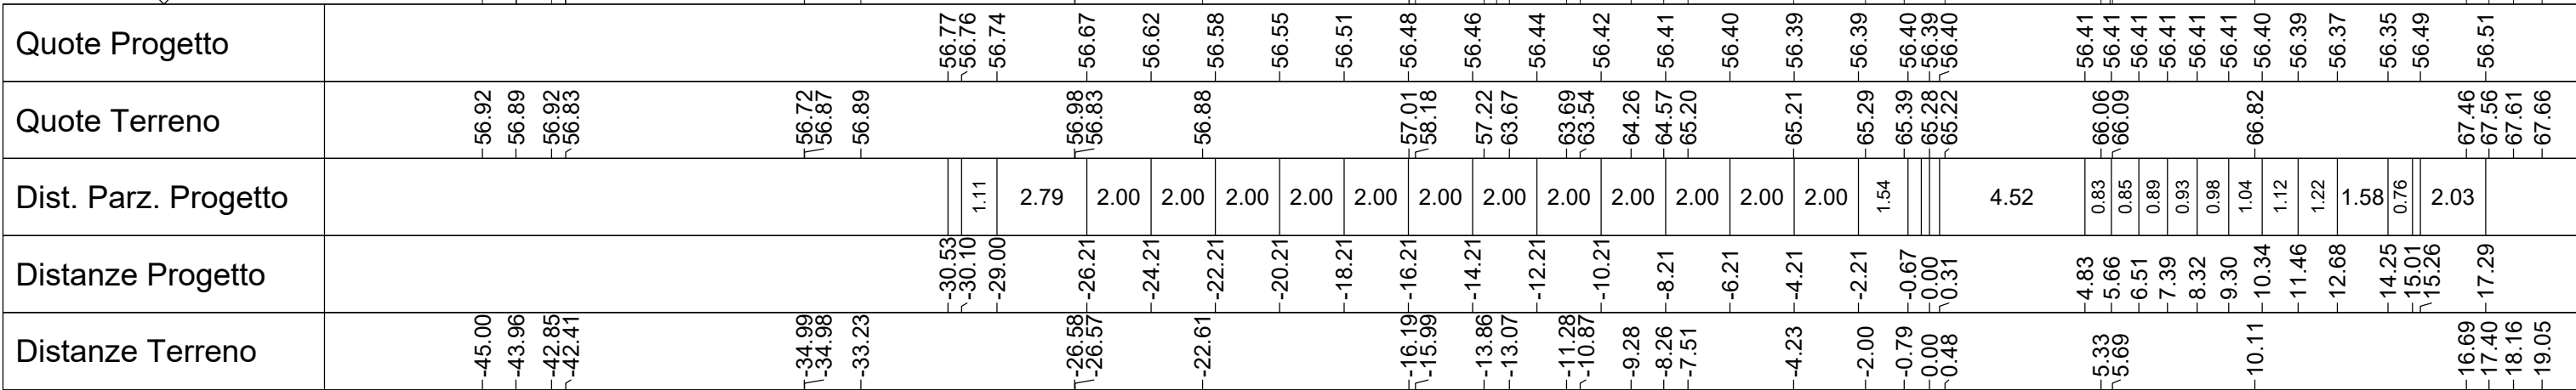

-	-	-	-	-	-	-
-	-	-	-	-	-	-
-	-	-	-	-	-	-
A	07/03/2025	Adeguamento al parere del CSLPP e altri Enti e allineamento progetto	F. Bacchi	L. Galloppa	D. Canestrelli	P. Cucino
Rev.	Data	Descrizione	Redatto	Verificato	Approvato	Autorizzato

Prog. n°	 Responsabile Unico del Progetto Ing. E. Scariatti	Skymetro PROLUNGAMENTO DELLA LINEA METROPOLITANA IN VAL BISAGNO PROGETTO DI FATTIBILITA' TECNICA ED ECONOMICA (D.lgs. n. 36 / 2023)									
	Raggruppamento temporaneo di progettisti Mandatara: SYSTRA Mandanti:   	PARCHEGGIO DI SCAMBIO MOLASSANA PROGETTO DELLA VIABILITA' SEZIONI TAV. 3/3									
Car. 11	Scale: 1:200 Data: 07/03/2025										
		Commissa	Fase	Lotto	Disciplina	WBS	Tipo	Numero	Foglio	Rev.	
		MGE1	P4	L2	VIA	PLM	T	002	03	A	