


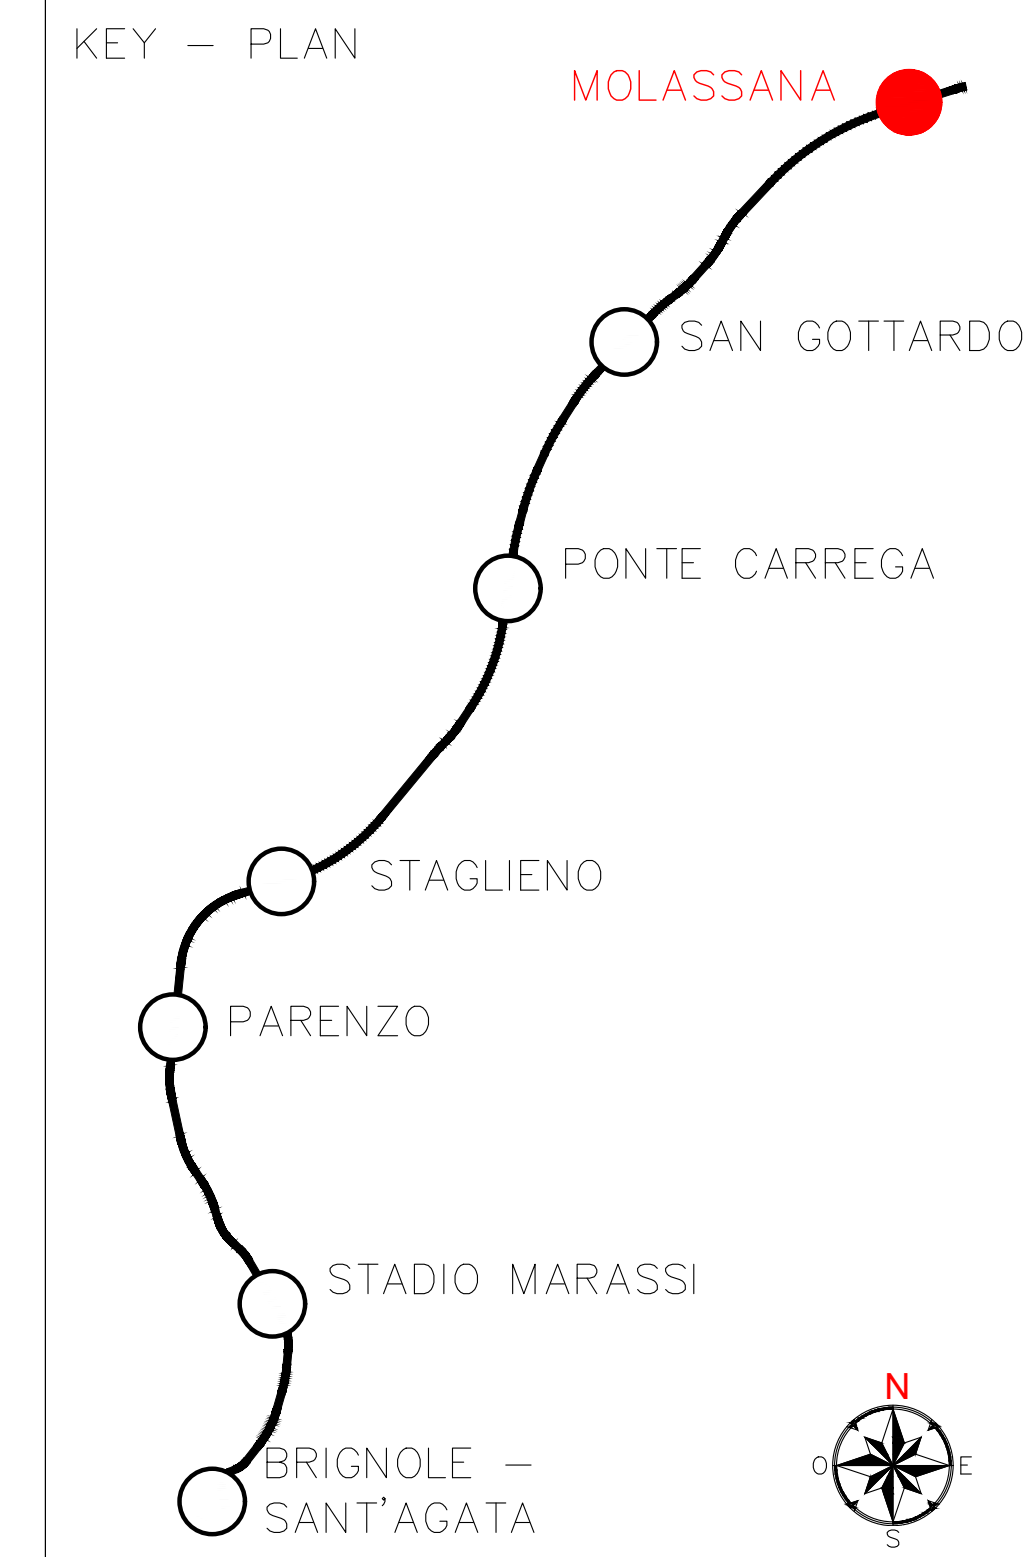

- [illegible]

Skymetro PROLUNGAMENTO DELLA LINEA METROPOLITANA IN VAL BISAGNO PROGETTO DI FATTIBILITA' TECNICA ED ECONOMICA (D.lgs. n. 36 / 2023)									
PARCHEGGIO DI SCAMBIO MOLASSANA PARATIA DI SOSTEGNO SVILUPPATA TAV. 1 / 2									
	Commesse	Fase	Lotto	Disciplina	W/S	Tip	Numero	Foglio	Rev.
25	MGE1	P4	L2	GEO	PLM	T	002	00	A