SEZIONE TIPOLOGICA INTERVENTO FRONTE ROCCIOSO
SCALA 1:200

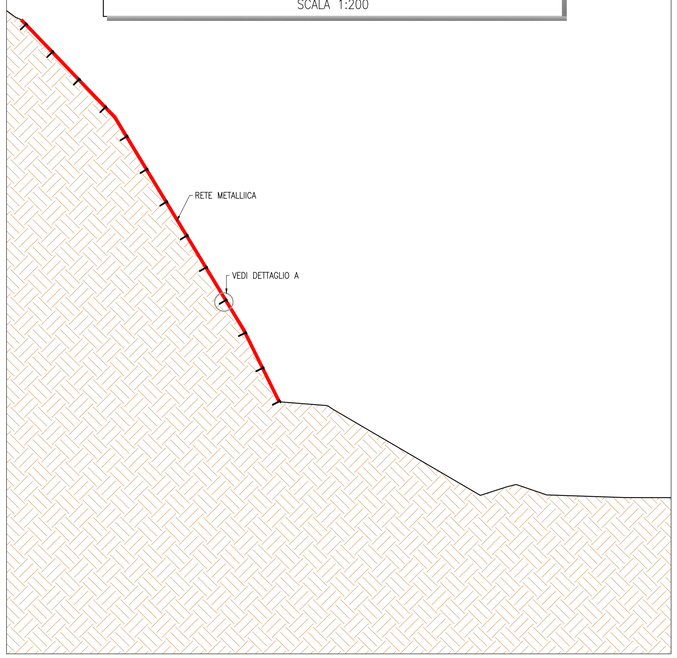

VISTA FRONTALE
SCALA 1:50

CHIODI IN RETE METALLICA

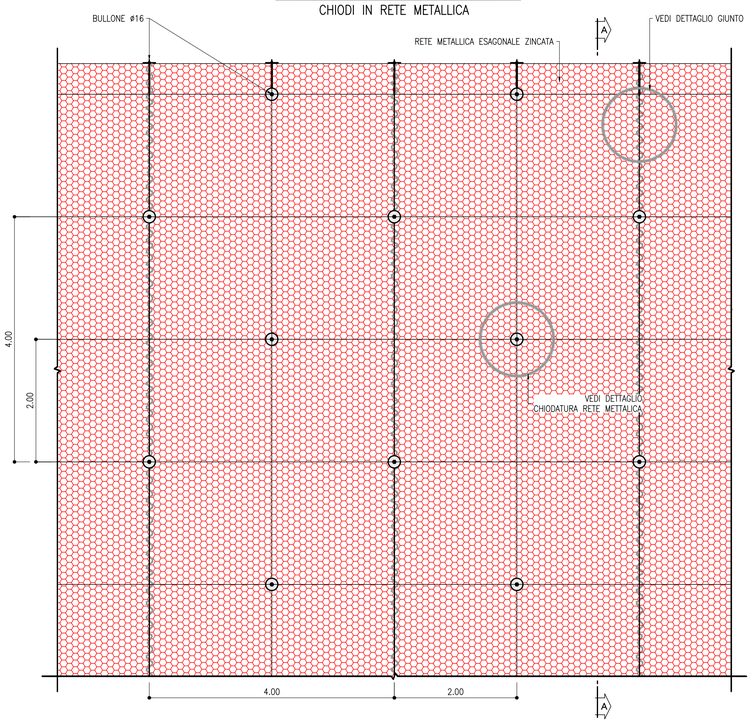

DETTAGLIO GIUNTO
SCALA 1:5

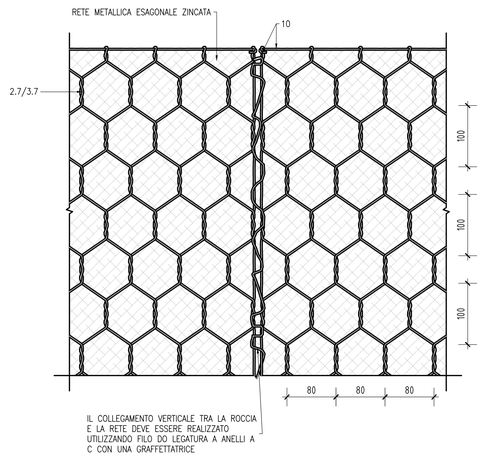

Dettaglio Chiodatura rete mettalica
SCALA 1:50

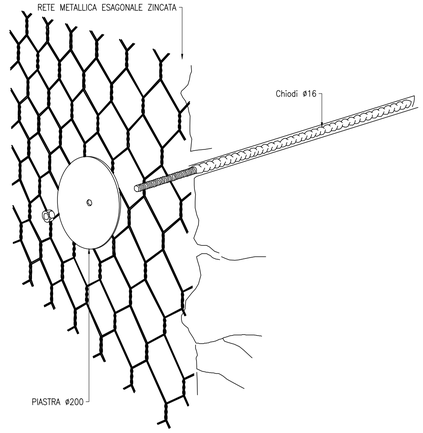

DETTAGLIO A
SCALA 1:5

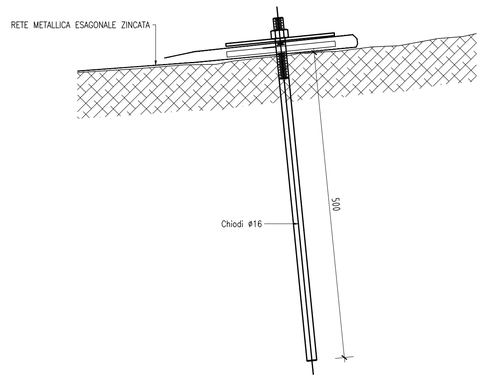

KEY - PLAN

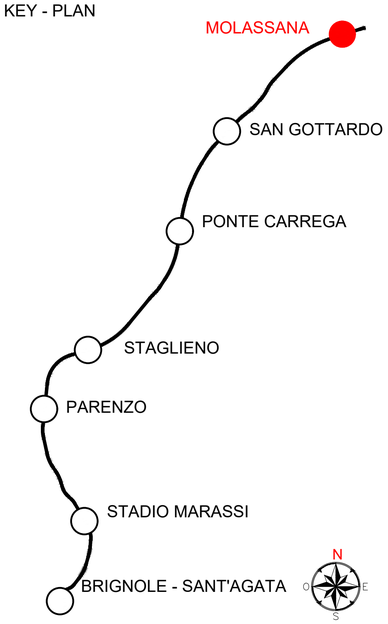

NOTA

1. La rete metallica saldata chiodata è prevista su una estensione di 2500m².
2. Le dimensioni della rete sono indicative e dovranno essere verificate nella successiva fase progettuale.

AREA DI INTERVENTO

Rev.	Data	Descrizione	Redatto	Verificato	Approvato	Autorizzato
-	-	-	-	-	-	-
-	-	-	-	-	-	-
-	-	-	-	-	-	-
A	07/03/2025	Adeguamento al parere del CSLLPP e allineamento progetto	I. Marquez	M. Minno	E. Calatozzo	P. Cucino

Progr. 311

Cont. 2

Responsabile Unico del Procedimento
Ing. E. Scarlatti

Raggruppamento temporaneo di progettisti
Mandataria: SYSTRA
Mandanti: ITALFERR, architecna, LAND

Skymetro
PROLUNGAMENTO DELLA LINEA METROPOLITANA IN VAL BISAGNO
PROGETTO DI FATTIBILITA' TECNICA ED ECONOMICA (D.lgs. n. 36 / 2023)

PARCHEGGIO DI SCAMBIO MOLASSANA
PARATIA DI SOSTEGNO
INTERVENTI FRONTE ROCCIOSO

Scala: 1:100 Data: 07/03/2025

Commessa	Fase	Lotto	Disciplina	WBS	Tipo	Numero	Foglio	Rev.
MGE1	P4	L2	GEO	PLM	T	007	00	A