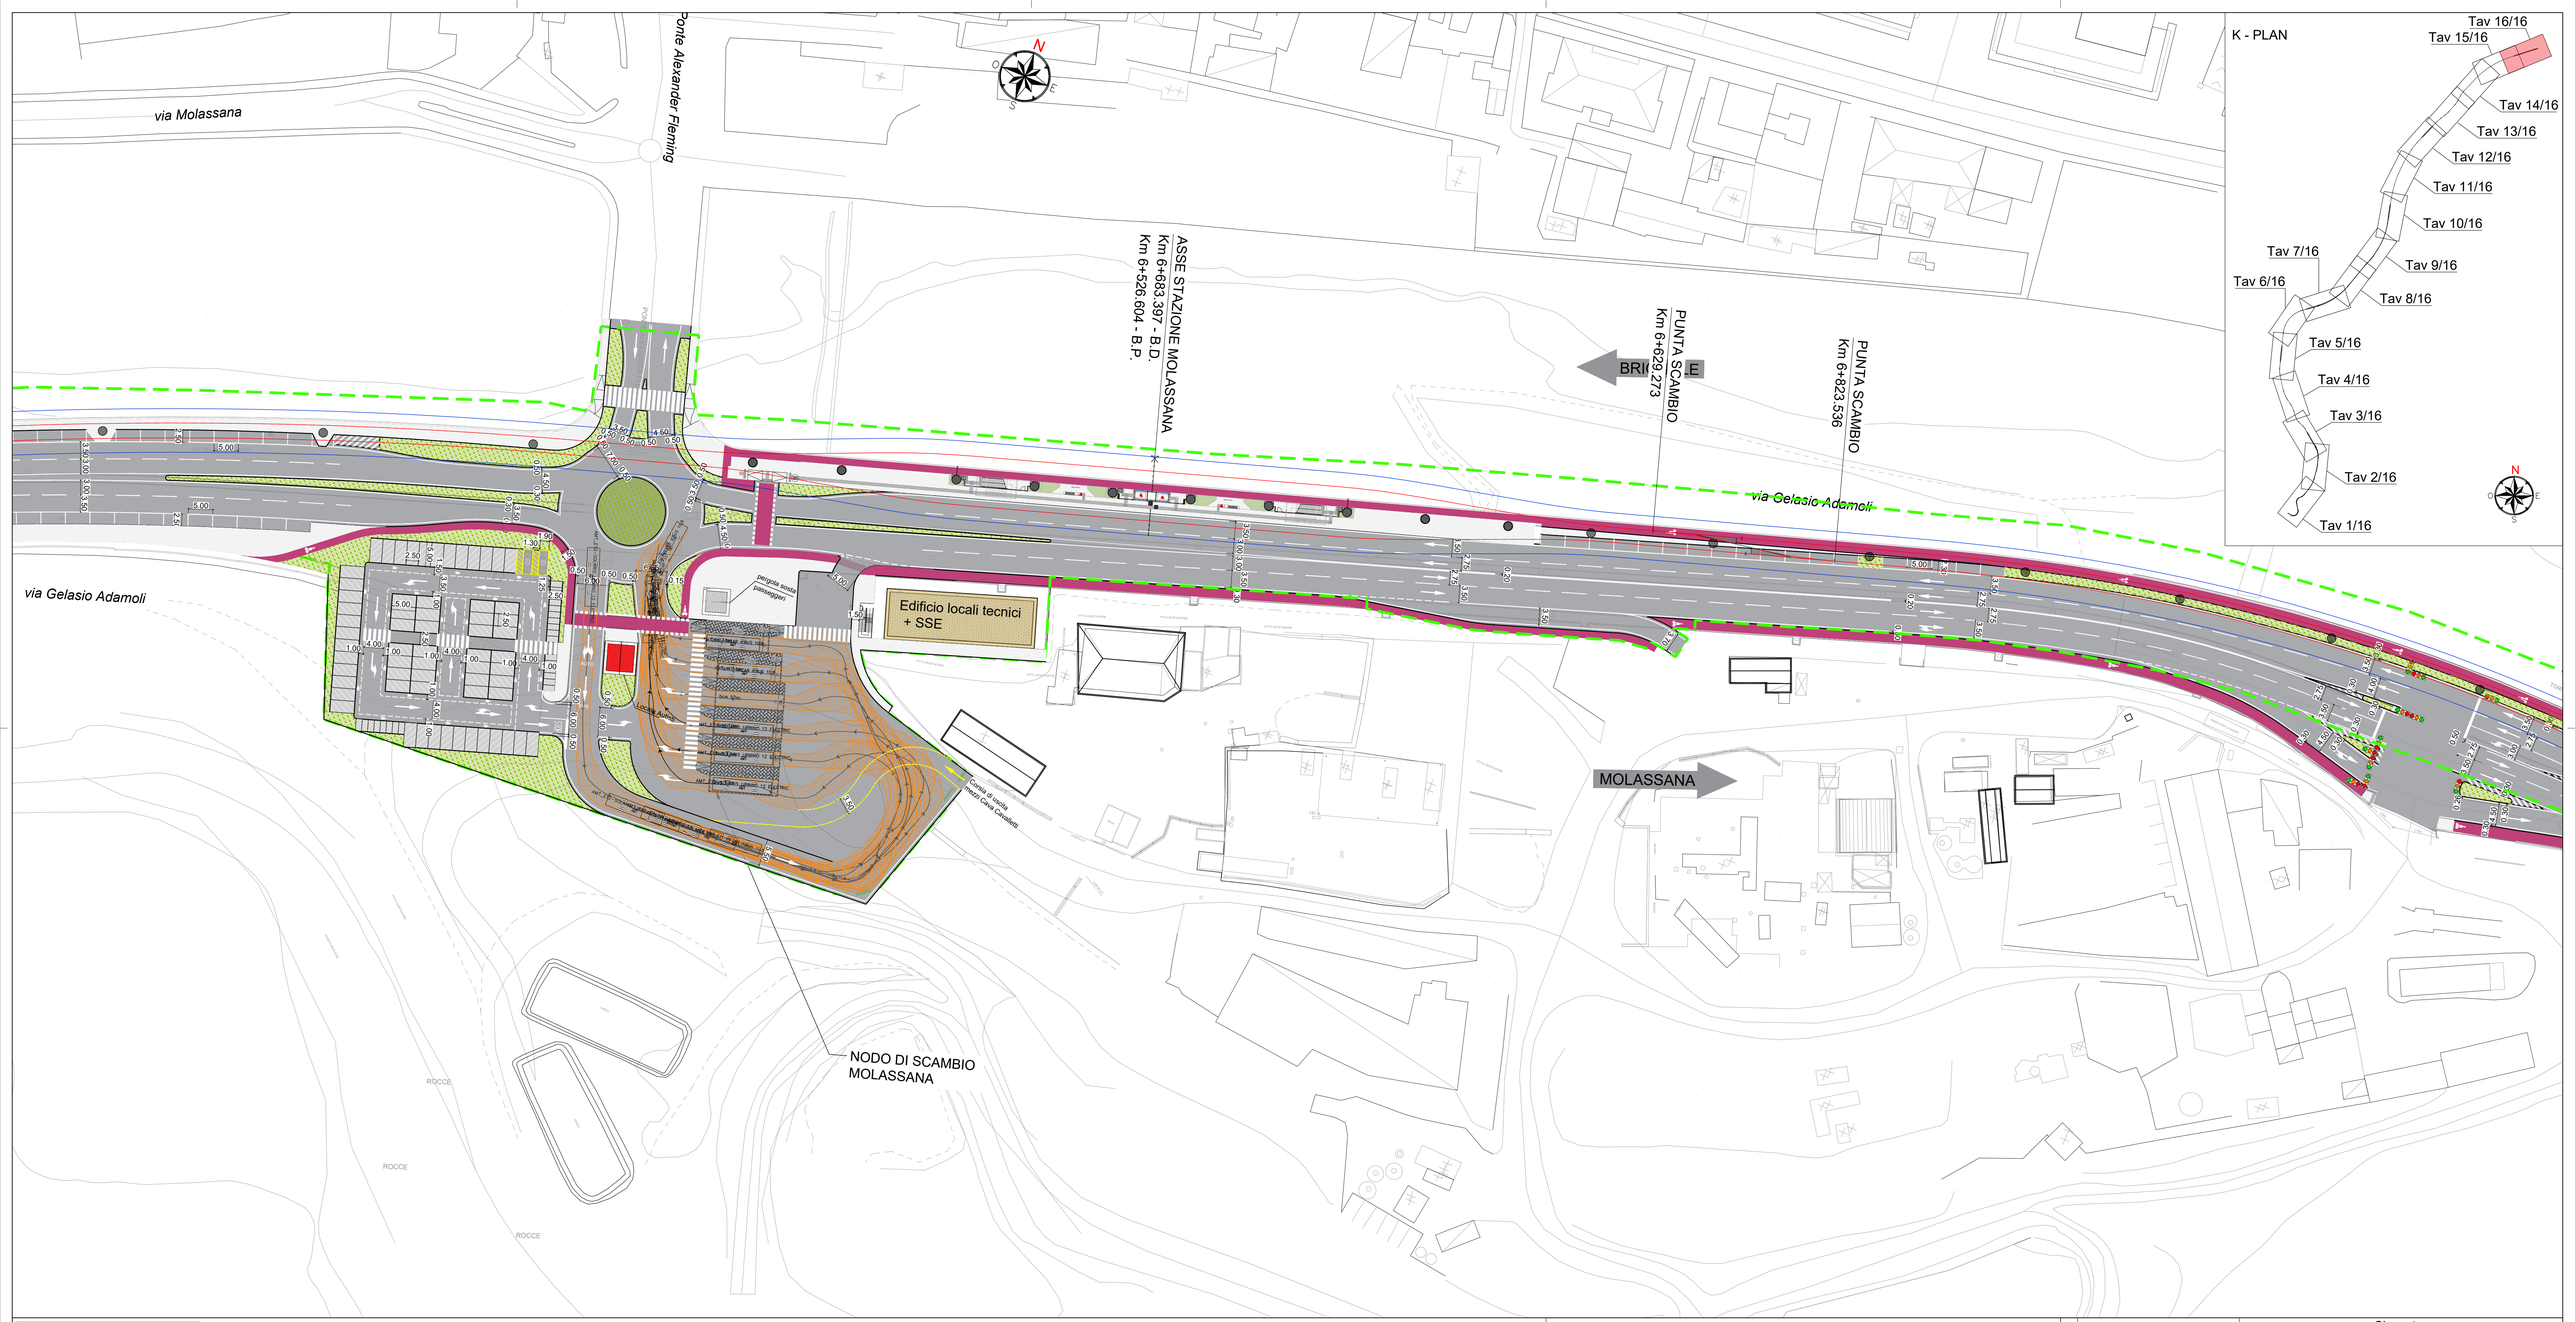

LEGENDA

- BINARI
- IMPRONTA VIADOTTO
- LIMITE DI INTERVENTO
- PILE VIADOTTO

Rev.	Data	Descrizione	Redatto	Verificato	Approvato	Autorizzato
-	-	-	-	-	-	-
-	-	-	-	-	-	-
-	-	-	-	-	-	-
A	07/03/2025	Adeguamento al parere del CSLLPP e altri Enti e allineamento progetto	P. Sapia	L. Galloppa	D. Canestrelli	P. Cucino

Progr. 16
Cart. 12

Responsabile Unico del Progetto
Ing. E. Scarfatti

Raggruppamento temporaneo di progettisti
Mandataria: SYSTRA
Mandanti: ITALFERR, archilibero, LAND

Scala: 1:500 07/03/2025

Skymetro
PROLUNGAMENTO DELLA LINEA METROPOLITANA IN VAL BISAGNO
PROGETTO DI FATTIBILITA' TECNICA ED ECONOMICA (D.lgs. n. 36 / 2023)

VIABILITA CONNESSA
PLANIMETRIA
TAV. 16/16

Commessa	Fase	Lotto	Disciplina	WBS	Tipo	Numero	Foglio	Rev.
MGE1	P4	LV	VIA	COM	T	001	16	A