

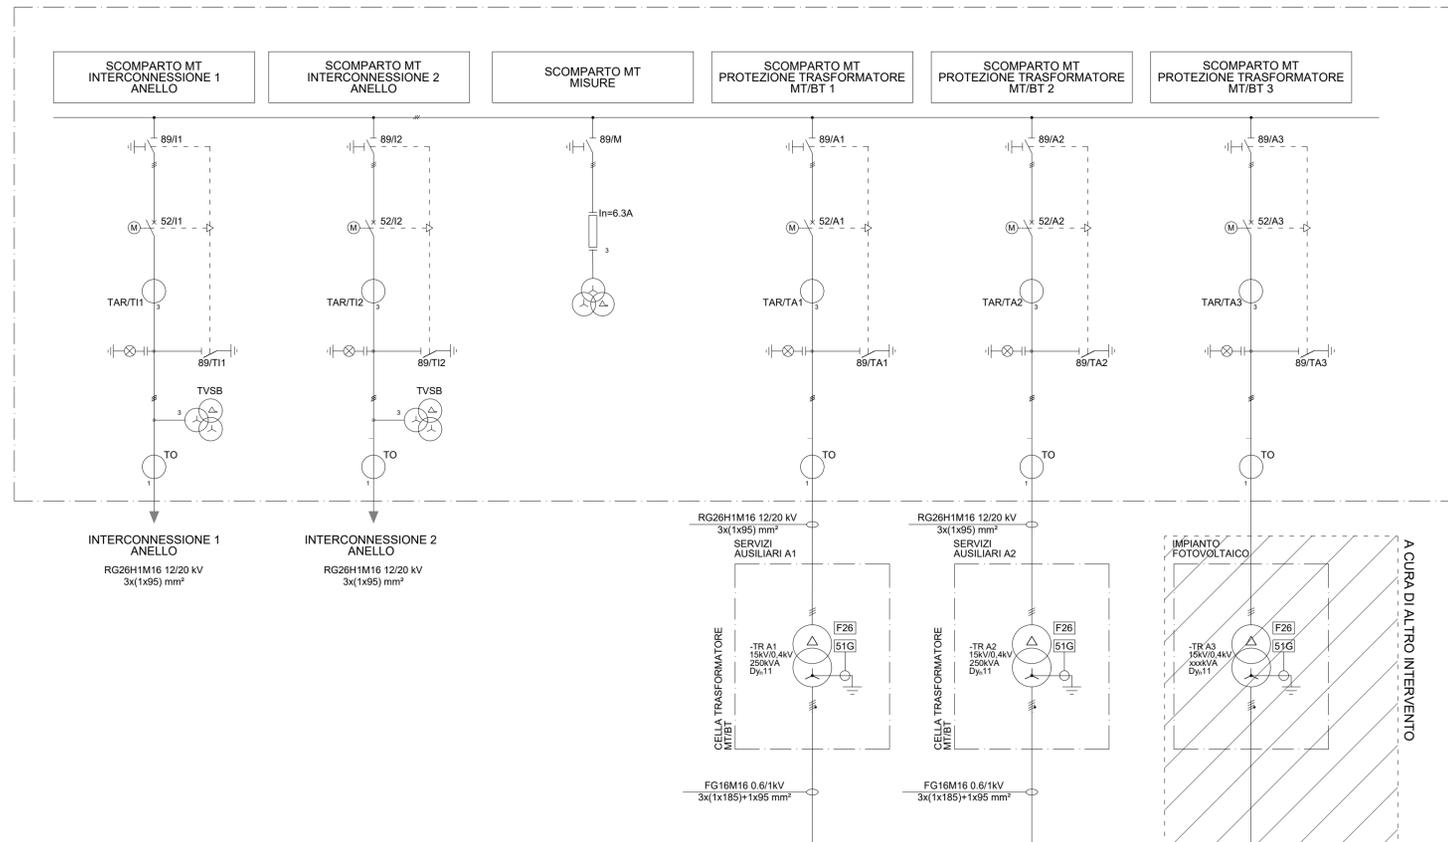


CABINA MT/BT: QUADRO DI MEDIA TENSIONE

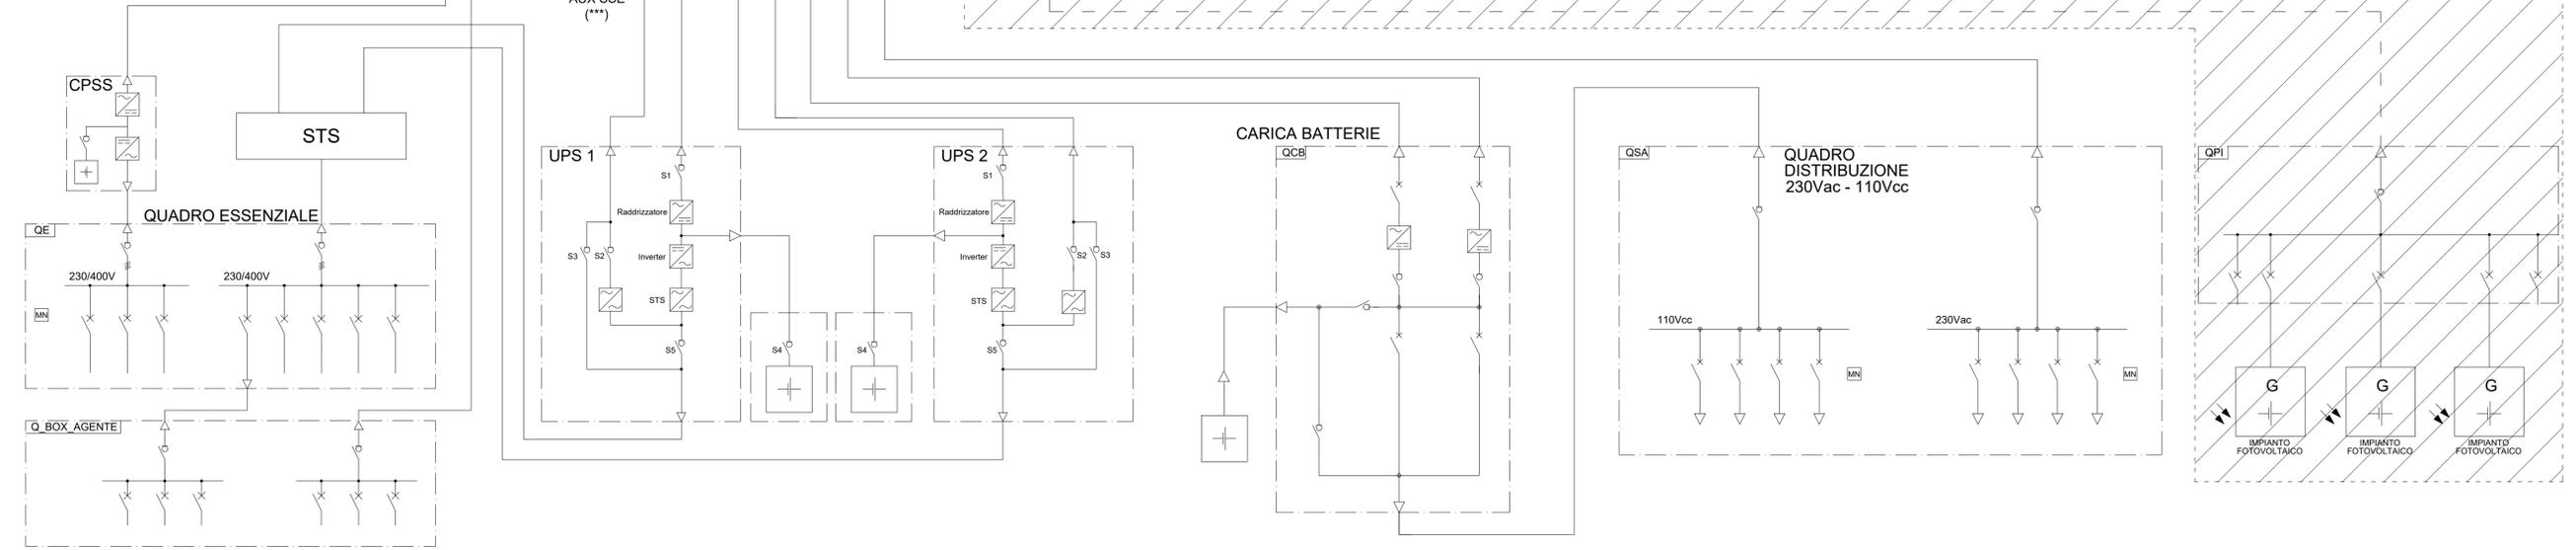

LEGENDA	
SIMBOLO	DESCRIZIONE
	INTERRUTTORE MODULARE
	INTERRUTTORE SCATOLATO
	TRASFORMATORE SERVIZI AUSILIARI
(***)	VALIDO PER LE STAZIONI PONTE CARREGA E MOLASSANA

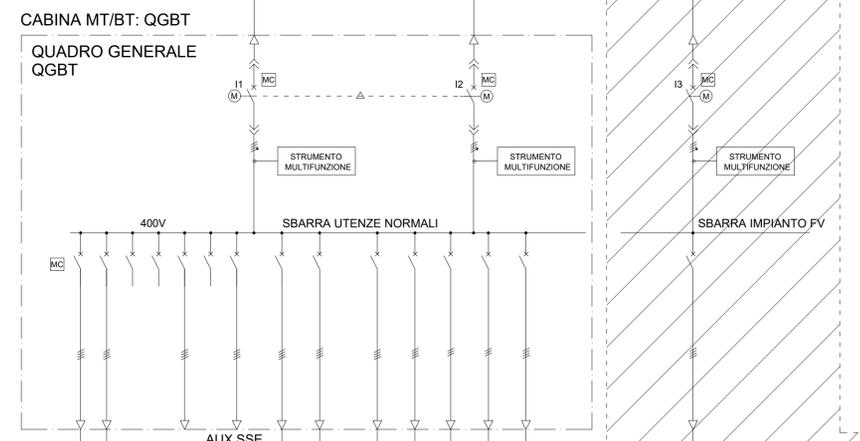

-	-	-	-	-	-	
-	-	-	-	-	-	
-	-	-	-	-	-	
A	07/03/2025	Adeguamento al parere del CSLPPP e altri Enti e allineamento progetto	S. Pallavidino	A. Bovio	M. Castellani	P. Cucino
Rev.	Data	Descrizione	Redatto	Verificato	Approvato	Autorizzato

Responsabile Unico del Progetto
 Ing. E. Scariatti
 Raggruppamento temporaneo di progettisti
 Mandatario: **SYSTRA**
 Mandanti: **ITALFER**, **architectonica**, **LAND**

Skymetro							
PROLUNGAMENTO DELLA LINEA METROPOLITANA IN VAL BISAGNO PROGETTO DI FATTIBILITA' TECNICA ED ECONOMICA (D.lgs. n. 36 / 2023)							
IMPIANTI ELETTRICI							
LUCE E FORZA MOTRICE							
SCHEMA UNIFILARE - CABINE MT/BT							
Commessa	Fase	Lotto	Disciplina	WBS	Tipo	Numero	Foglio
MGE1	P4	LV	IEL	COM	K	001	00
Rev.	Data: 07/03/2025						A