


LEGENDA

SIMBOLO	DESCRIZIONE
	CAVI MT DEL TIPO RG26H1M16 12/20 kV ANELLO CABINE DI STAZIONE: 3x(1x95) mm ² ; COLLEGAMENTO TRA SSE MOLASSANA E GUGLIELMETTI: 3x(1x240) mm ²
	INTERRUTTORE MOTORIZZATO
	TRASFORMATORE DI TRAZIONE
	RADDRIZZATORE DI TRAZIONE
	TRASFORMATORE SERVIZI AUSILIARI
	IMPIANTO FOTOVOLTAICO A CURA DI ALTRO INTERVENTO

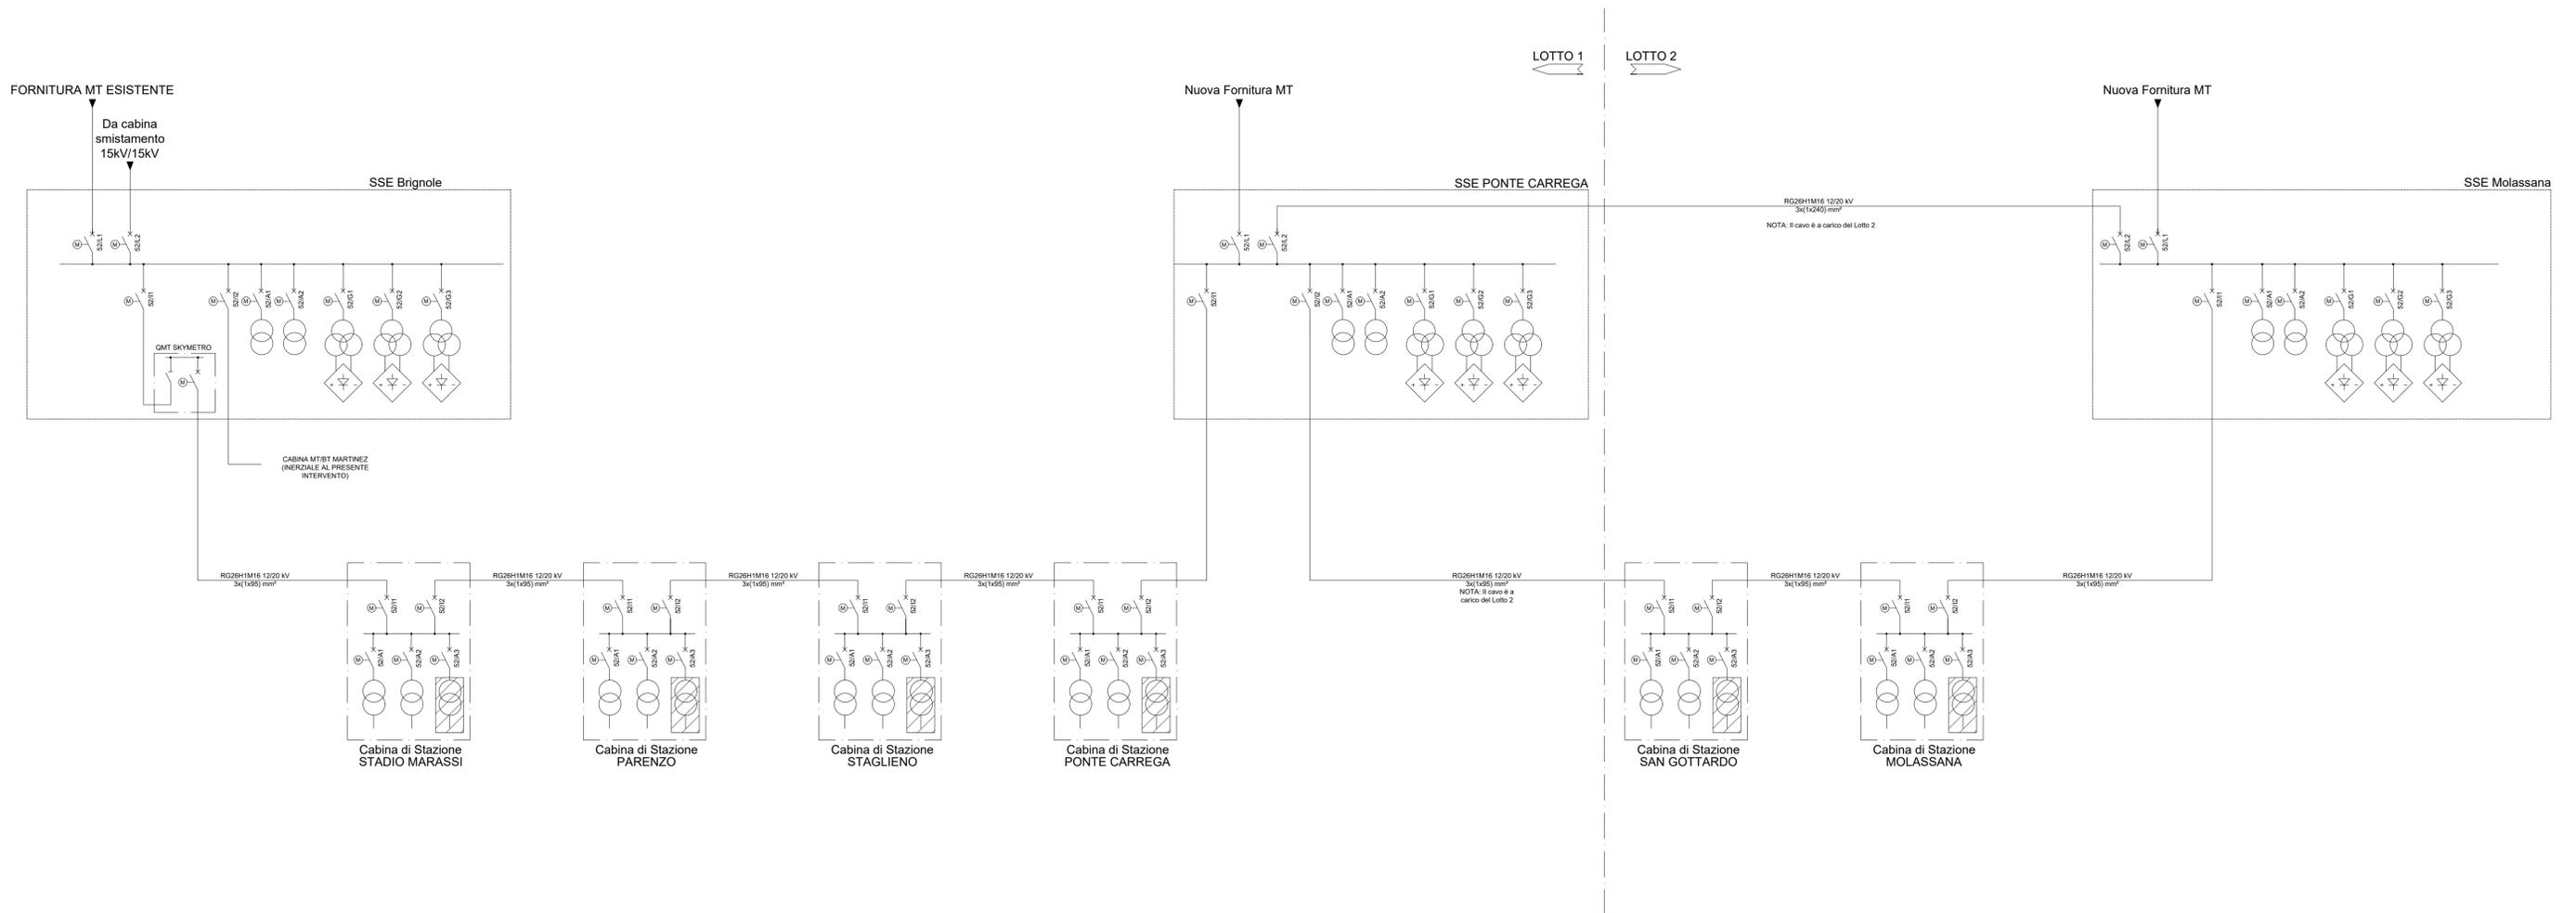

-	-	-	-	-	-	-
-	-	-	-	-	-	-
-	-	-	-	-	-	-
A	07/03/2025	Adeguamento al parere del CSLPPP e altri Enti e allineamento progetto	S. Pallavidino	A. Bovio	M. Castellani	P. Cucino
Rev.	Data	Descrizione	Redatto	Verificato	Approvato	Autorizzato

Responsabile Unico del Progetto
 Ing. E. Scariatti
 Raggruppamento temporaneo di progettisti
 Mandatario: **SYSTRA**
 Mandanti:

Skymetro
 PROLUNGAMENTO DELLA LINEA METROPOLITANA IN VAL BISAGNO
 PROGETTO DI FATTIBILITA' TECNICA ED ECONOMICA (D.lgs. n. 36 / 2023)

IMPIANTI ELETTRICI
 LUCE E FORZA MOTRICE
 SCHEMA UNIFILARE - DISTRIBUZIONE MT

Commessa	Fase	Lotto	Disciplina	WBS	Tipo	Numero	Foglio	Rev.
MGE1	P4	LV	IEL	COM	K	002	00	A

Carri. n°: --
 Data: 07/03/2025