

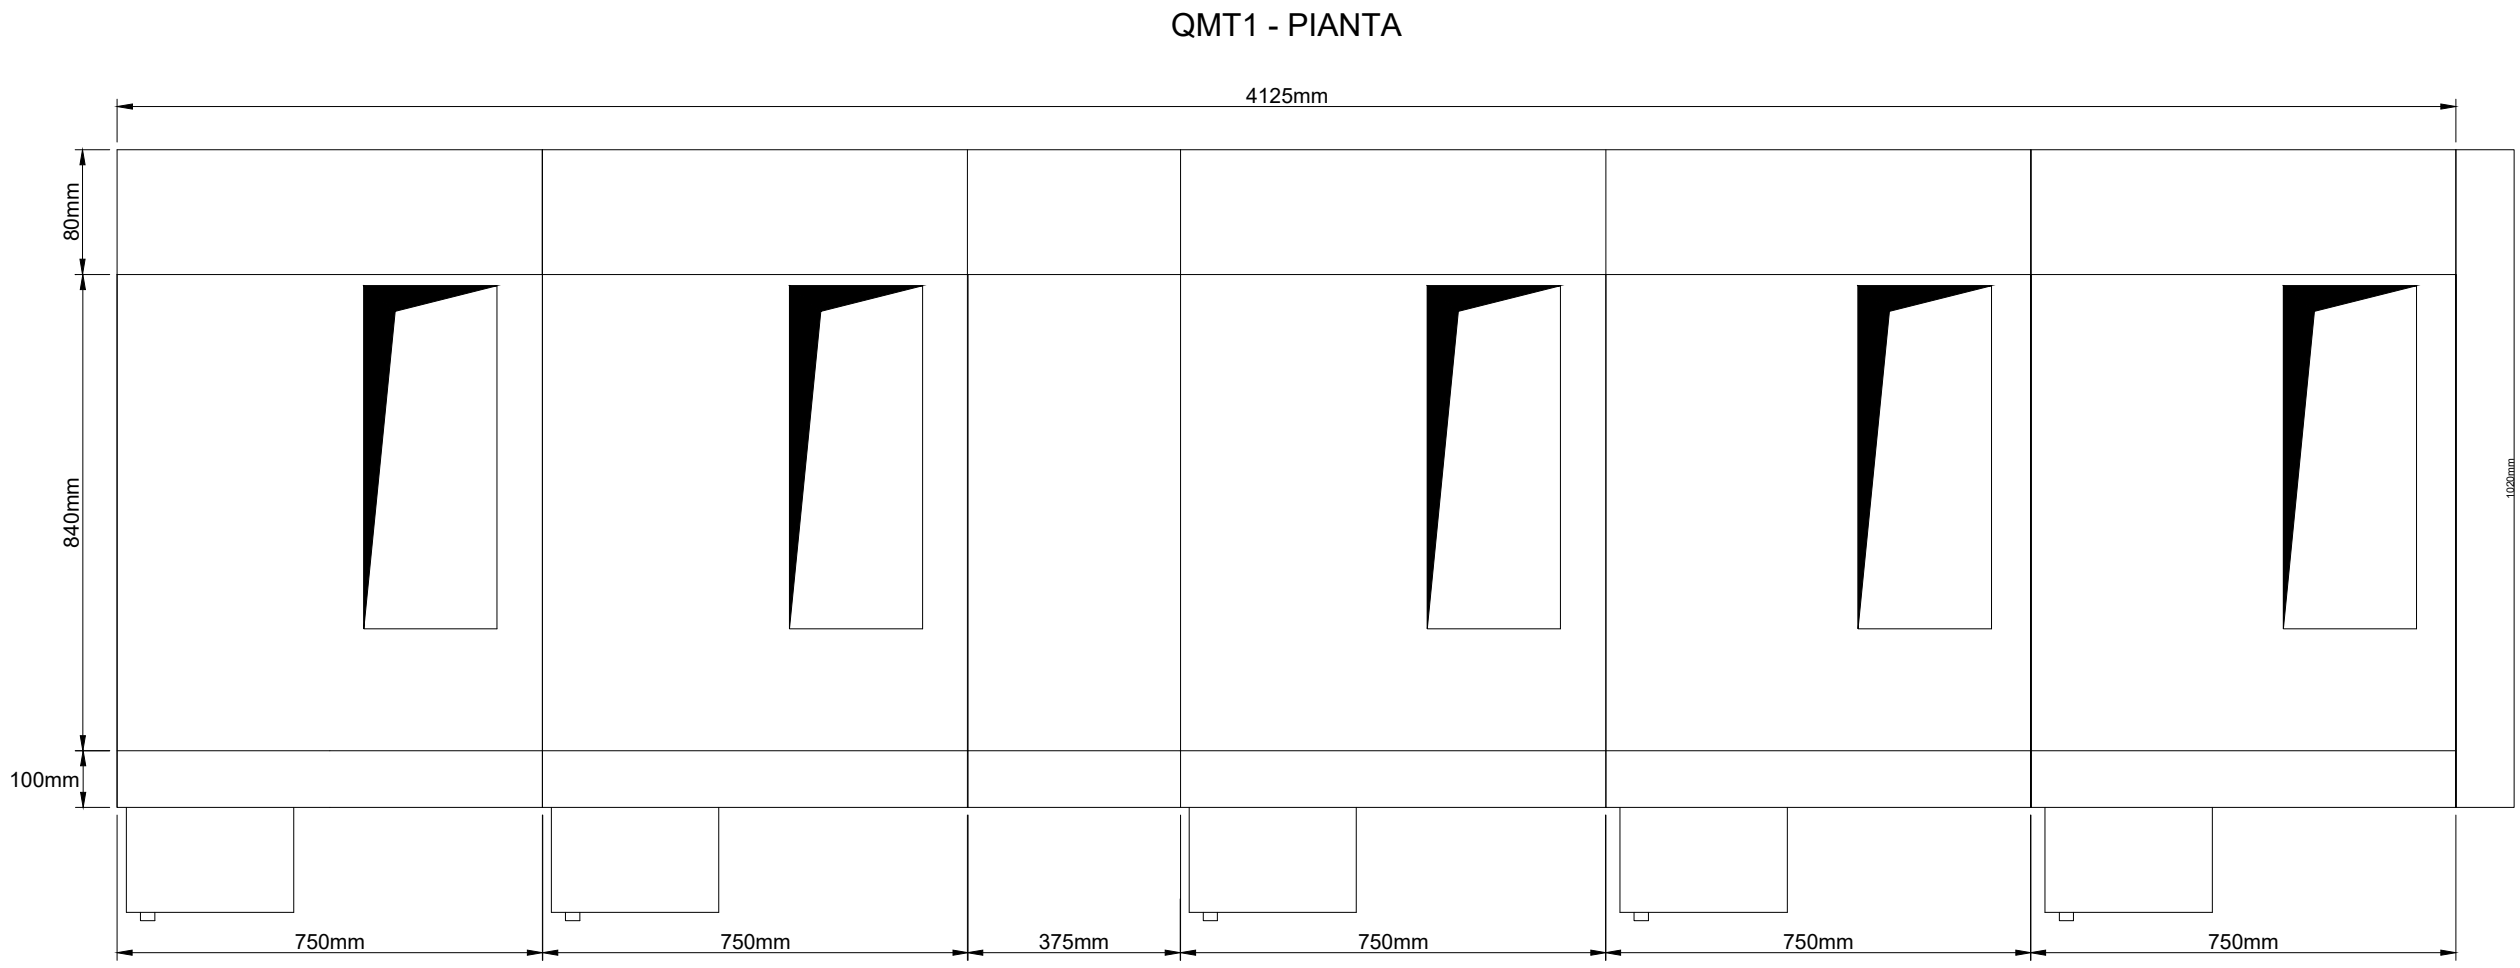


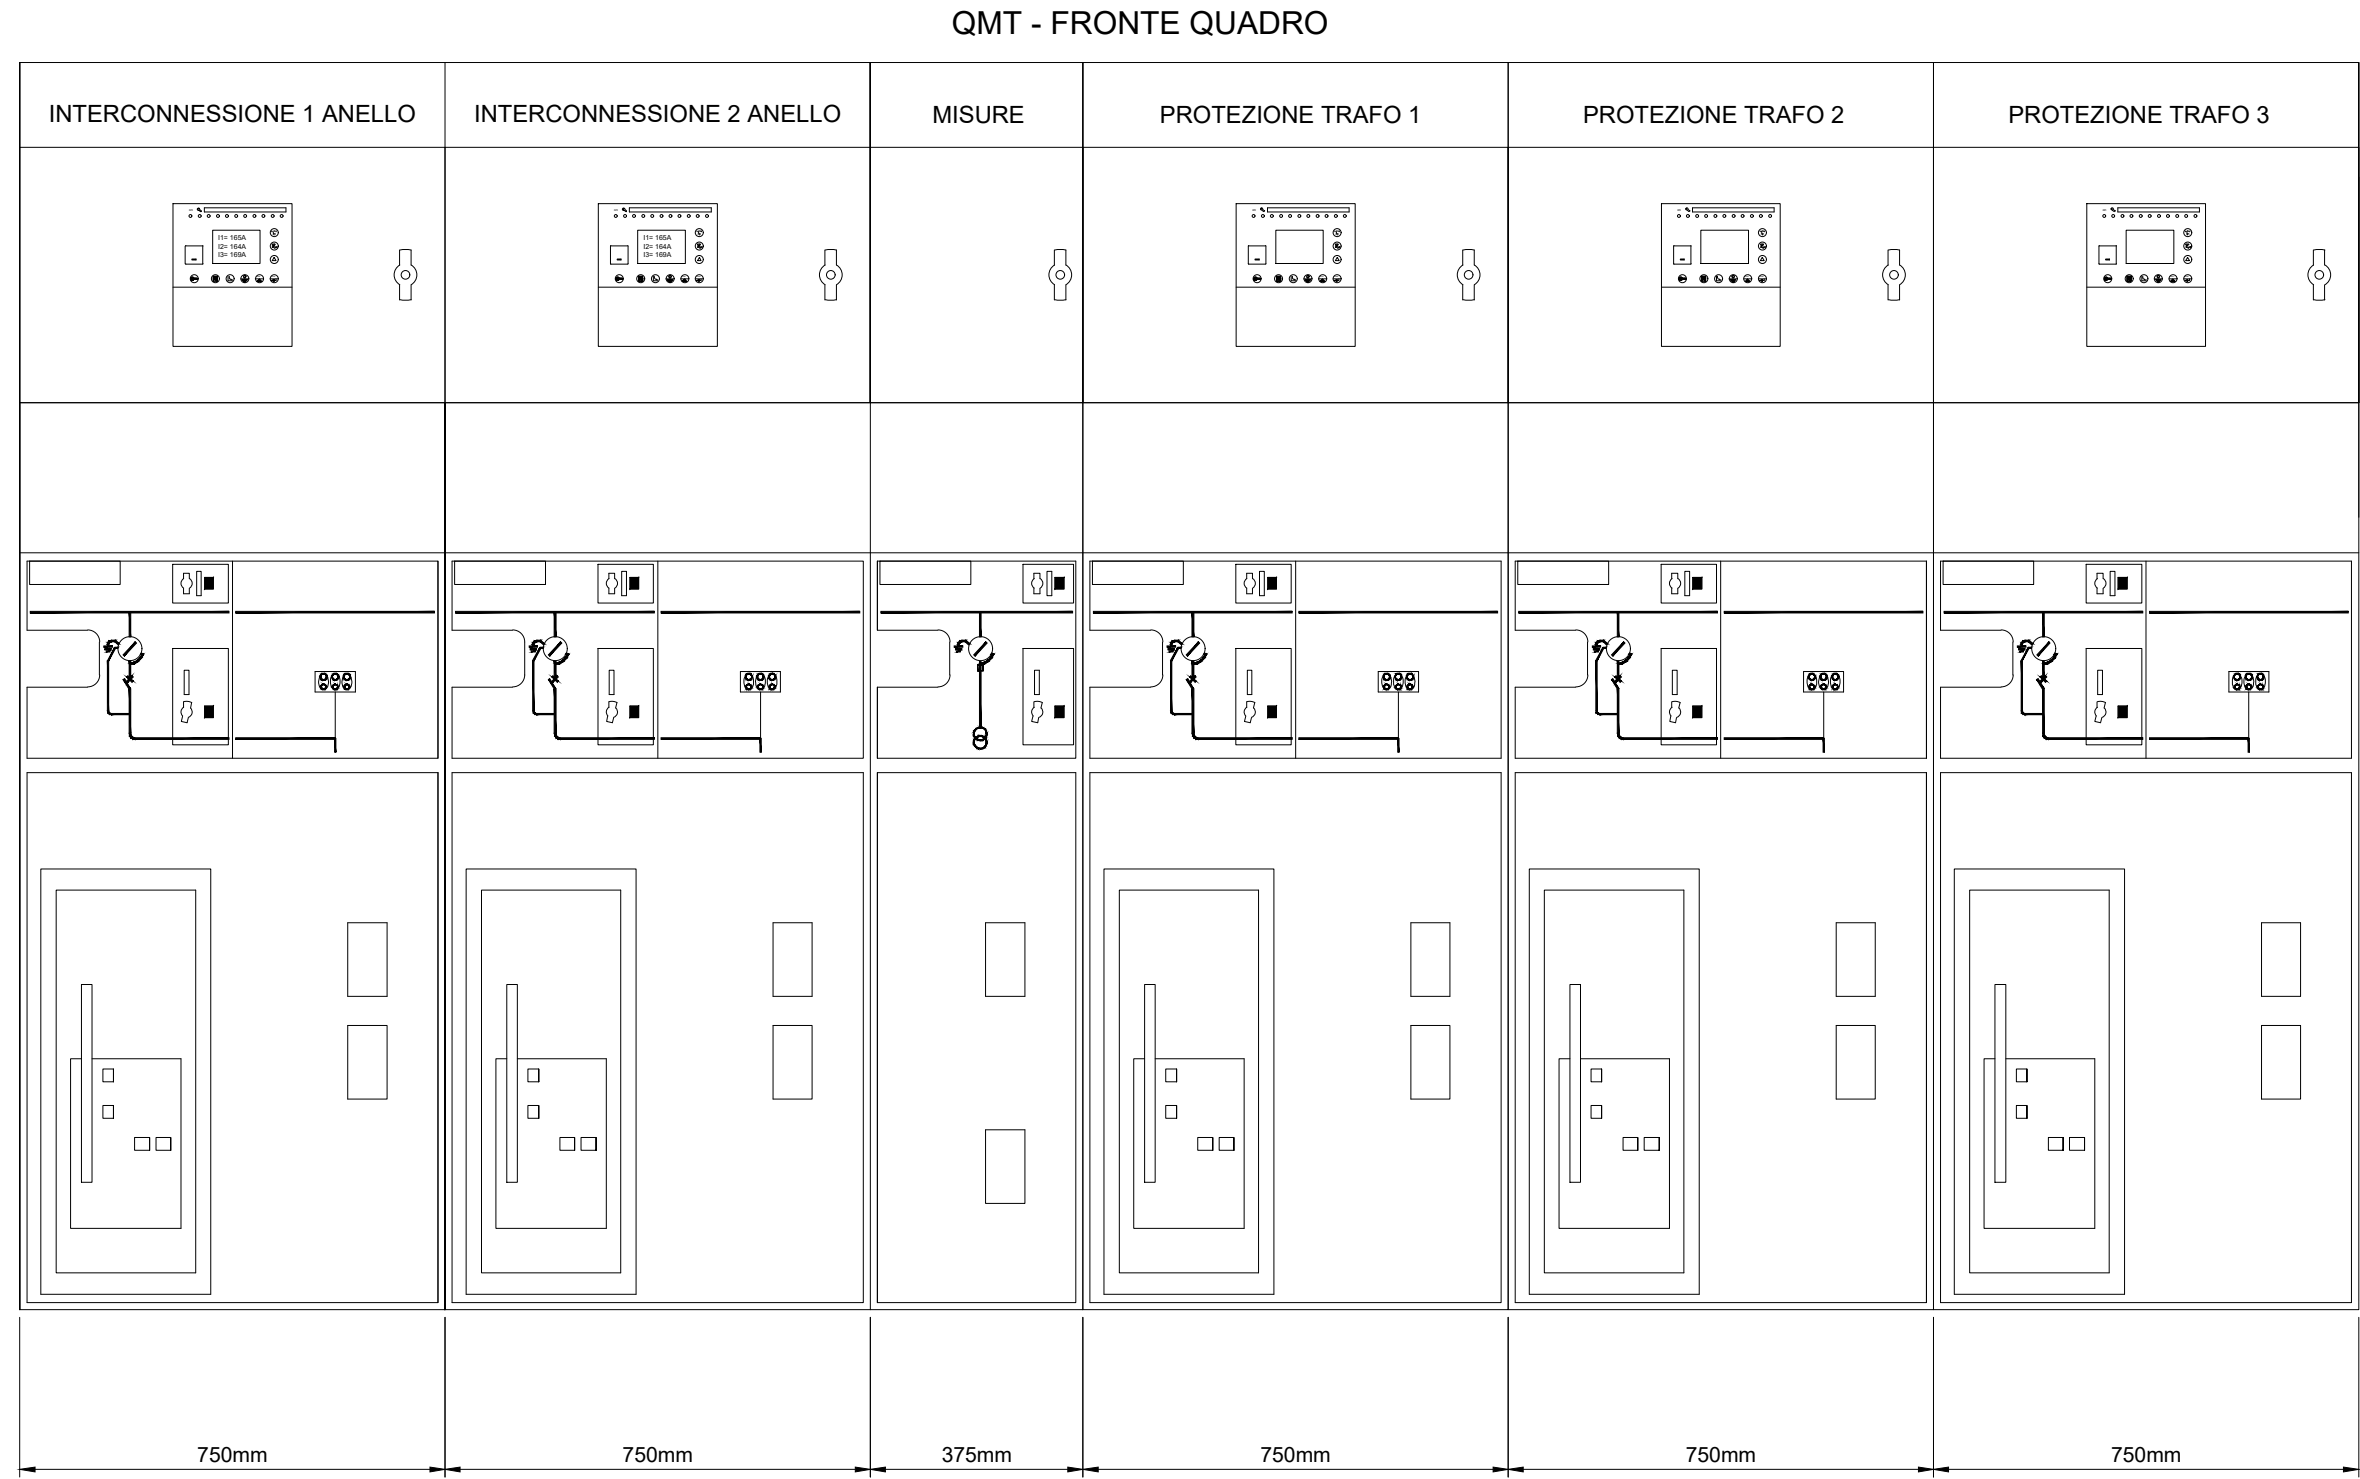

LEGENDA			
	SEZIONATORE DI TERRA		CONTATORE
	SEZIONATORE ROTATIVO		INDICATORE PRESENZA TENSIONE
	SEZIONATORE ROTATIVO SOTTO CARICO		COMMUTATORE VOLTOMETRICO O AMPEROMETRICO
	SEZIONATORE DI LINEA A GERNIERA		APPARECCHIATURA ESTRAIBILE
	INTERRUTTORE DI MT IN ESAFLUORO DI ZOLFO		TERMINALE CAVO
	FUSIBILE		BLOCCHI A CHIAVE: C: Chiave libera a sezionatore (interruttore) chiuso A: Chiave libera a sezionatore (interruttore) aperto
	TRASFORMATORE DI CORRENTE		RELE' DI PROTEZIONE: RELE' TEMPERATURA - A = Alter - S = Scatt RELE' DI MINIMA TENSIONE RELE' A CARTELLO RELE' TERMICO RELE' DI CORTO CIRCUITO RELE' DI MASSIMA CORRENTE TEMPORIZZ RELE' DI TERRA
	TRASFORMATORE DI TENSIONE A DUE SECONDARI		COMANDO MOTORIZZATO BOBINA APERTURA BOBINA CHIUSURA BOBINA MINIMA TENSIONE
	TRASFORMATORE DI TENSIONE A DUE SECONDARI		STRUMENTO INDICATORE: V = Voltmetro V = Voltmetro P = Contometro
	TRASFORMATORE DI POTENZA		STRUMENTO REGISTRATORE DI POTENZA ATTIVA

NOTA:
- QUADRI A TENUTA ALL'ARCO INTERNO IAC A FLR 16kA x 1s
- SCOMPARTI SECONDO LINEA GUIDA RFI DMA IM LA LG IFS 300 A

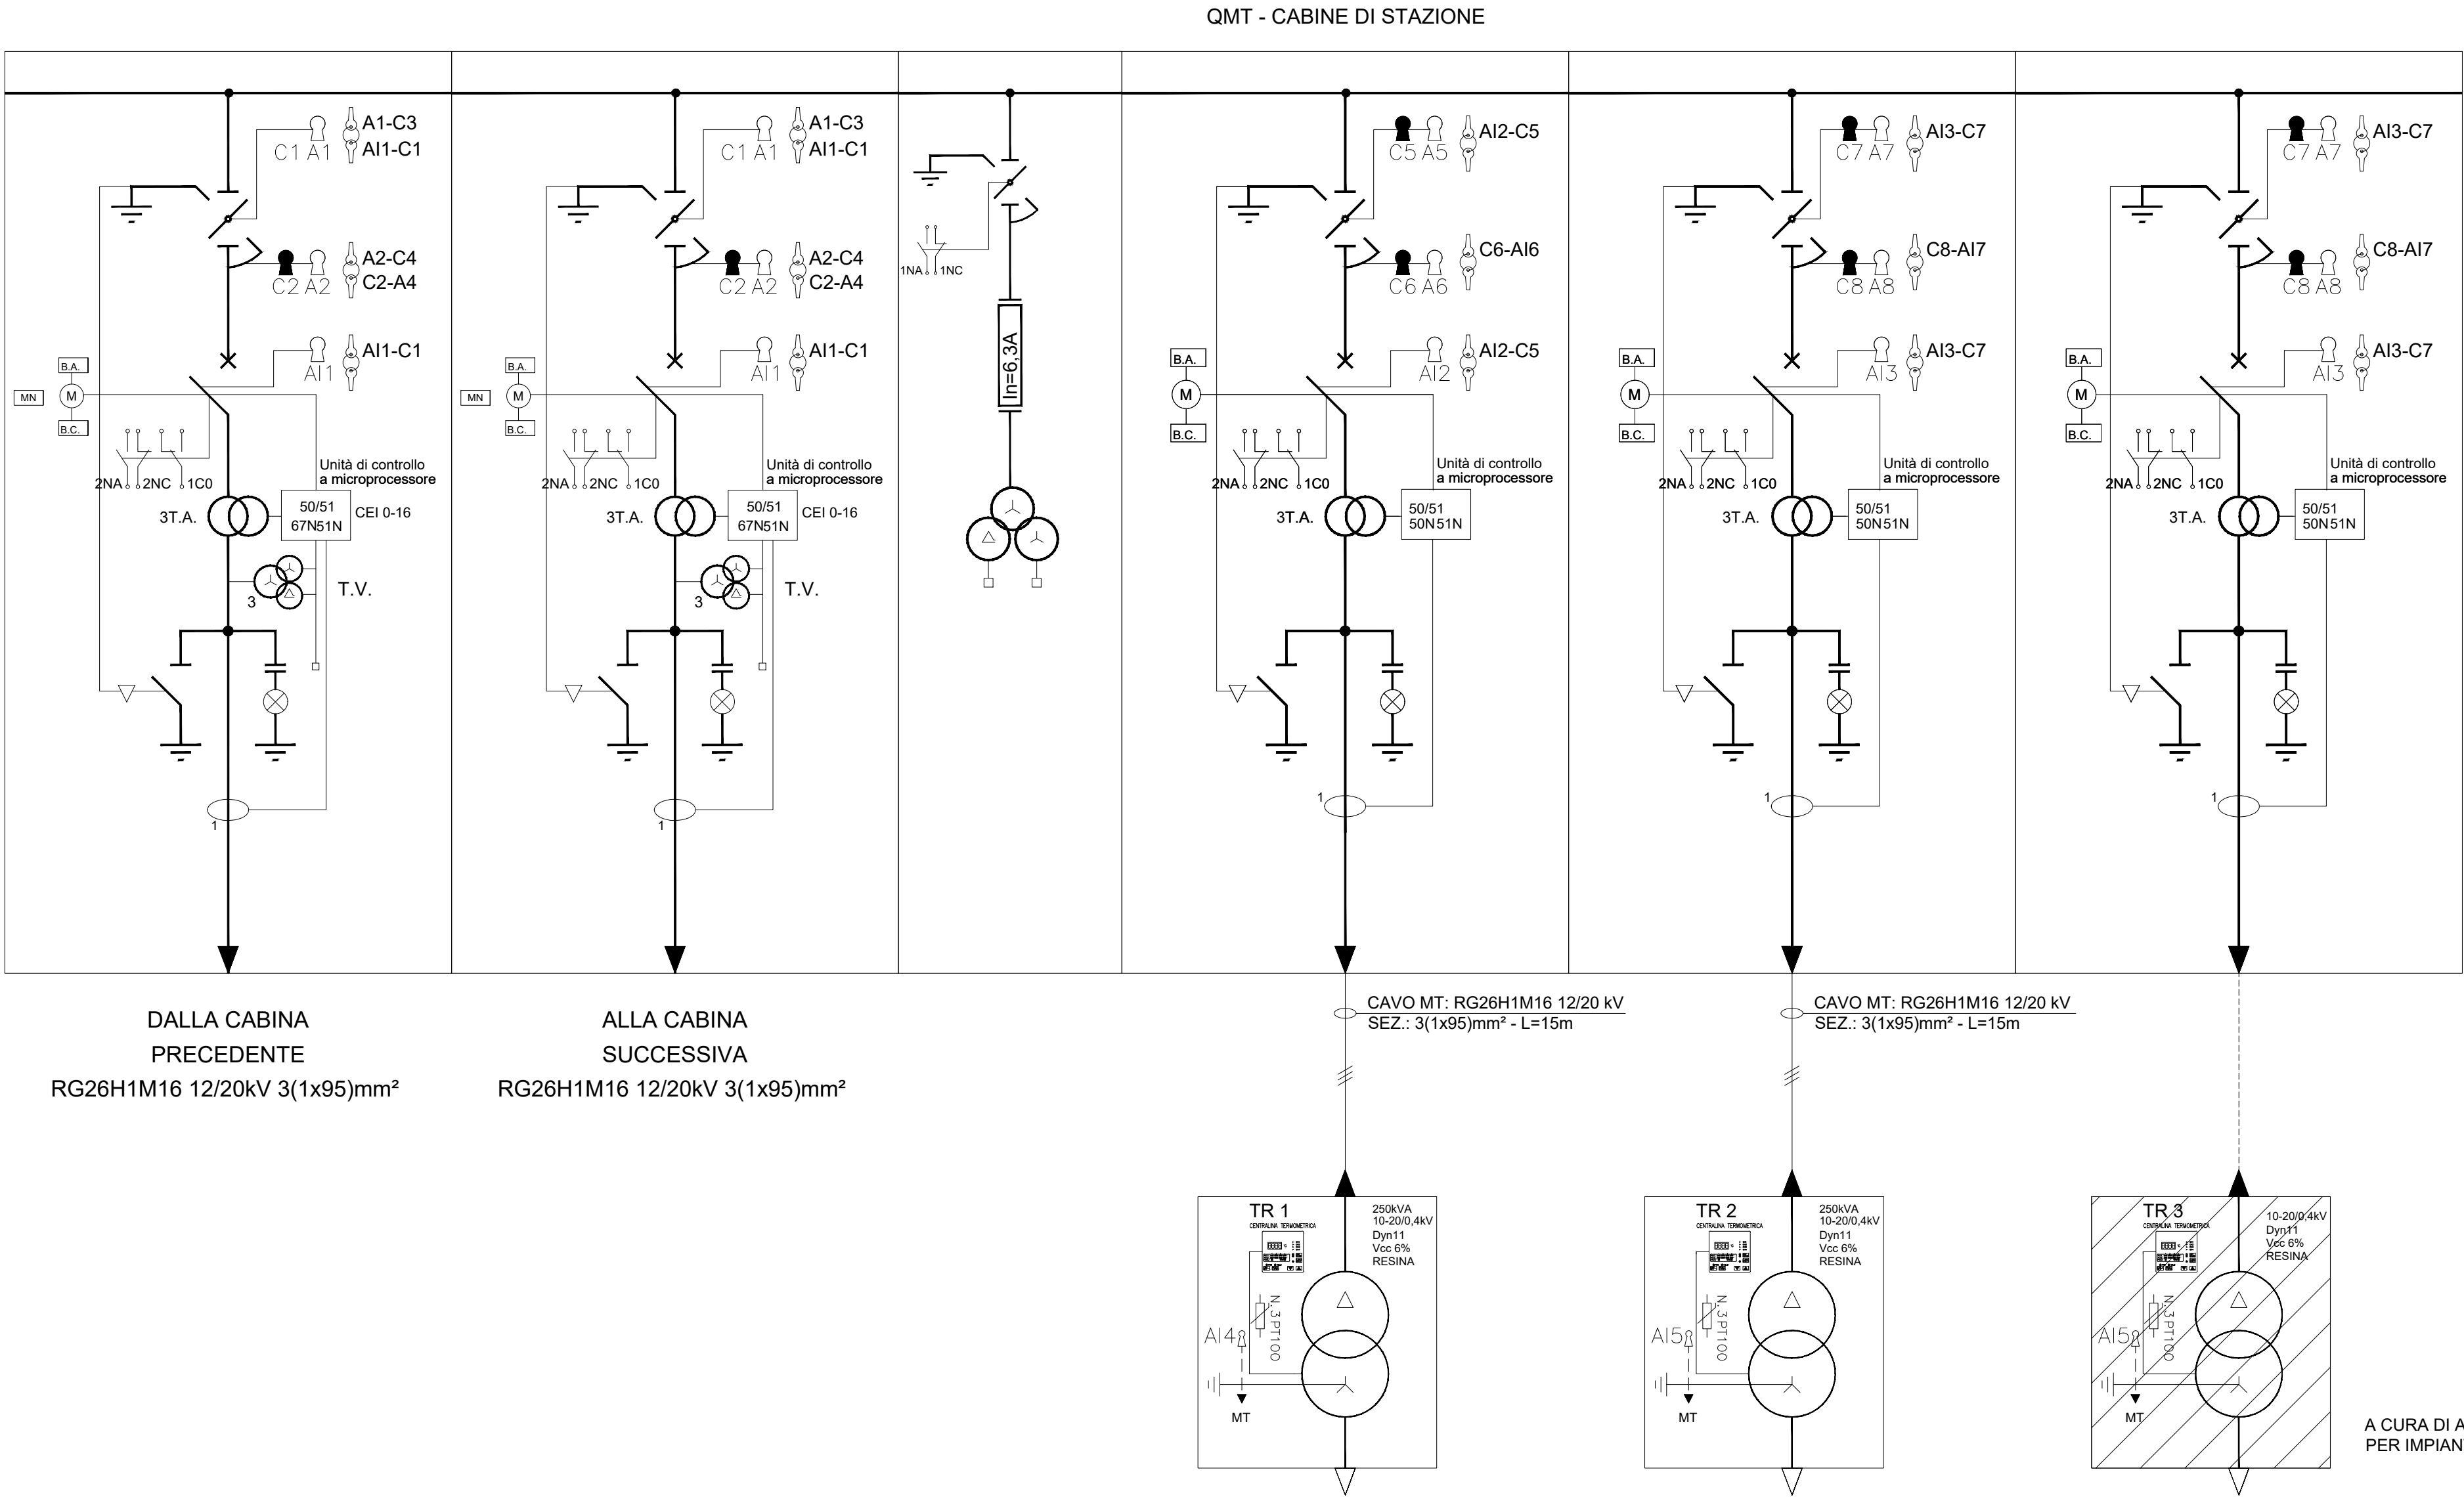

DALLA CABINA
PRECEDENTE
RG26H1M16 12/20kV 3(1x95)mm²

ALLA CABINA
SUCCESSIVA
RG26H1M16 12/20kV 3(1x95)mm²

CAVO MT: RG26H1M16 12/20 kV
SEZ.: 3(1x95)mm² - L=15m

CAVO MT: RG26H1M16 12/20 kV
SEZ.: 3(1x95)mm² - L=15m

A CURA DI ALTRO INTERVENTO
PER IMPIANTO FOTOVOLTAICO

-	-	-	-	-	-	-	-
-	-	-	-	-	-	-	-
-	-	-	-	-	-	-	-
A	07/03/2025	Adeguamento al parere del CSLLPP e altri Enti e allineamento progetto	S. Pallavidino	A. Bovio	M. Castellani	P. Cucino	
Rev.	Data	Descrizione	Redatto	Verificato	Approvato	Autorizzato	

Progr. 8		Responsabile Unico del Progetto Ing. E. Scarlati
Raggruppamento temporaneo di progettisti		
Mandataria:		
Mandanti:		
Car. 13.1		
Scala:	-	Data: 07/03/2025

Skymetro							
PROLUNGAMENTO DELLA LINEA METROPOLITANA IN VAL BISAGNO PROGETTO DI FATTIBILITA' TECNICA ED ECONOMICA (D.lgs. n. 36 / 2023)							
IMPIANTI ELETTRICI LUCE E FORZA MOTRICE							
SCHEMA ELETTRICO UNIFILARE E FRONTE QUADRO MT - TIP.							
Commessa	Fase	Lotto	Disciplina	WBS	Tipo	Numero	Foglio
MGE1	P4	LV	IEL	COM	K	003	00
Rev.							A