



PIANTA QUOTA COPERTURA CON PANNELLI FOTOVOLTAICI scala 1:200

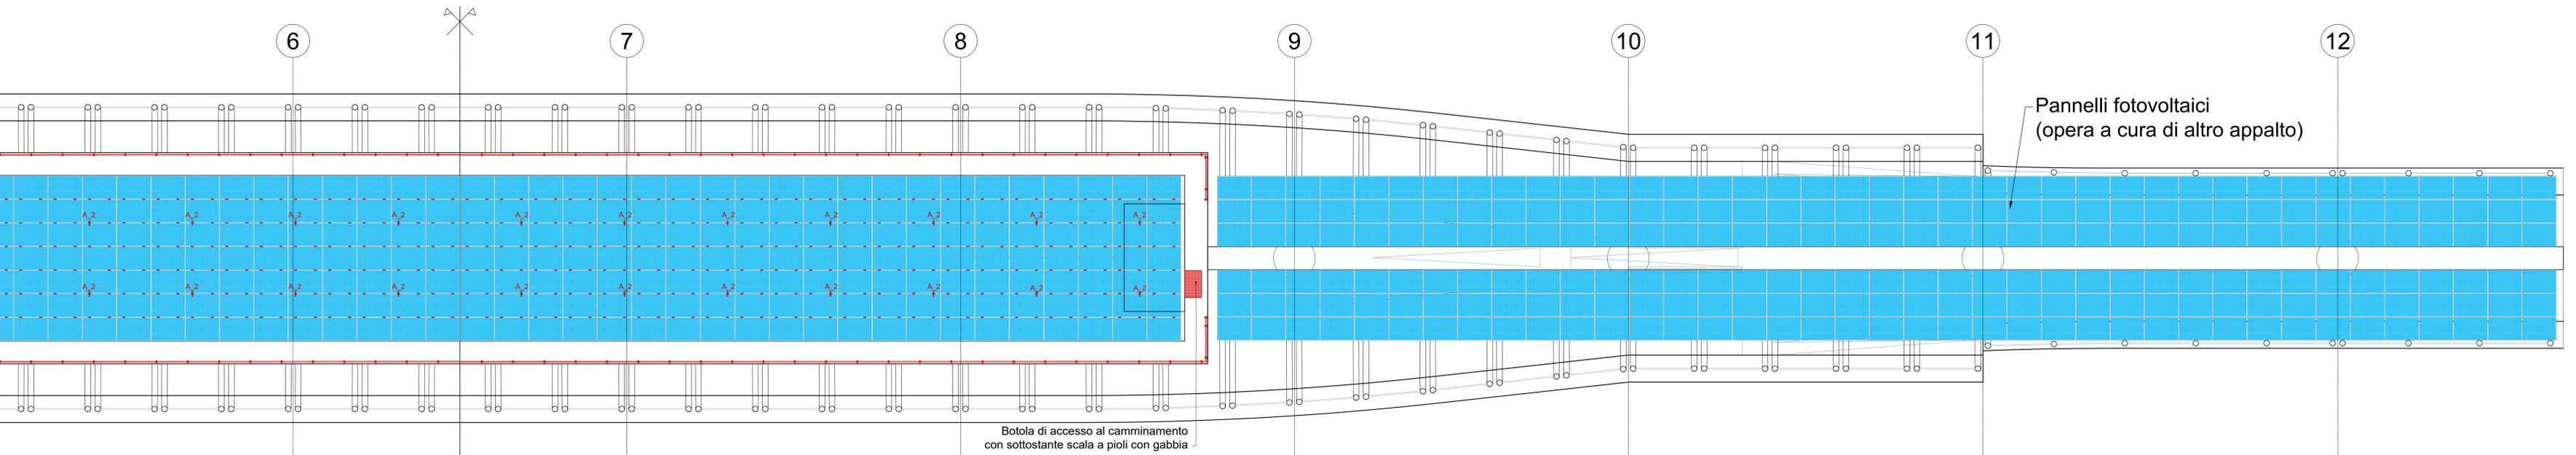

PIANTA QUOTA COPERTURA CON PANNELLI FOTOVOLTAICI scala 1:200

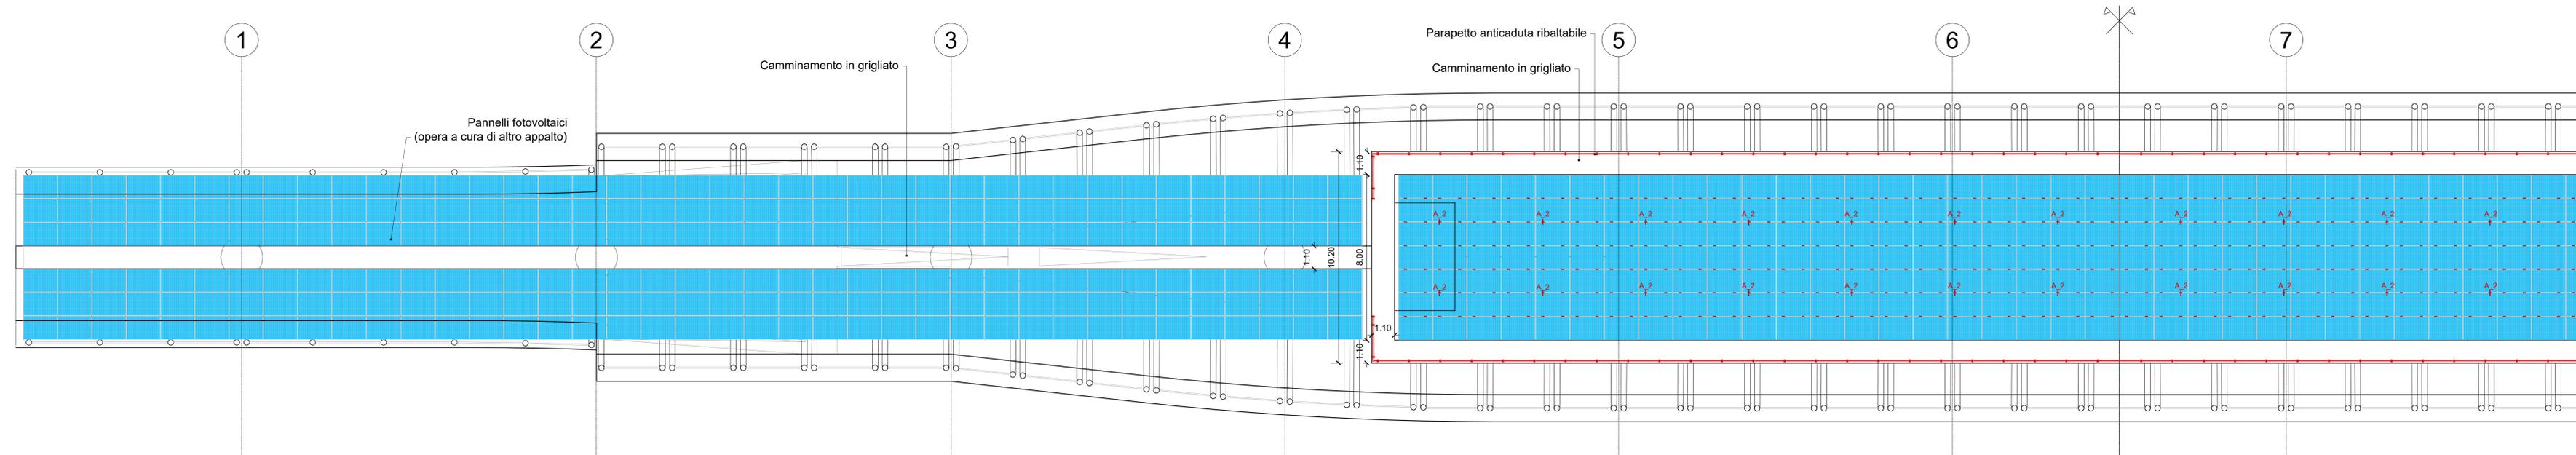

- Caratteristiche principali del pannello FV :
- potenza 400Wp
 - dimensioni: H=1646mm L=1140mm P=35mm
 - peso 20.5kg
 - tipo monocristallino

Rev.	Data	Descrizione	Redatto	Verificato	Approvato	Autorizzato
A	07/03/2025	Adeguamento al parere del CSLPPP e altri Enti e allineamento progetto	S. Palavardino	A. Bovio	M. Castellani	P. Cucino





Responsabile Unico del Progetto
 Ing. E. Scaratti
 Raggruppamento temporaneo di progettisti
 Mandatario: SYSTRA
 Mandatari: ITALFER, LAND

Skymetro						
PROLUNGAMENTO DELLA LINEA METROPOLITANA IN VAL BISAGNO						
PROGETTO DI FATTIBILITA' TECNICA ED ECONOMICA (D.lgs. n. 36 / 2023)						
IMPIANTI ELETTRICI						
FOTOVOLTAICO						
PLANIMETRI DI STAZIONE - TIPOLOGICO						
Commissa	Fase	Lotto	Disciplina	WBS	Tipo	Numero
MGE1	P4	LV	IFV	COM	K	001
Foglio	Rev.					
00	A					