
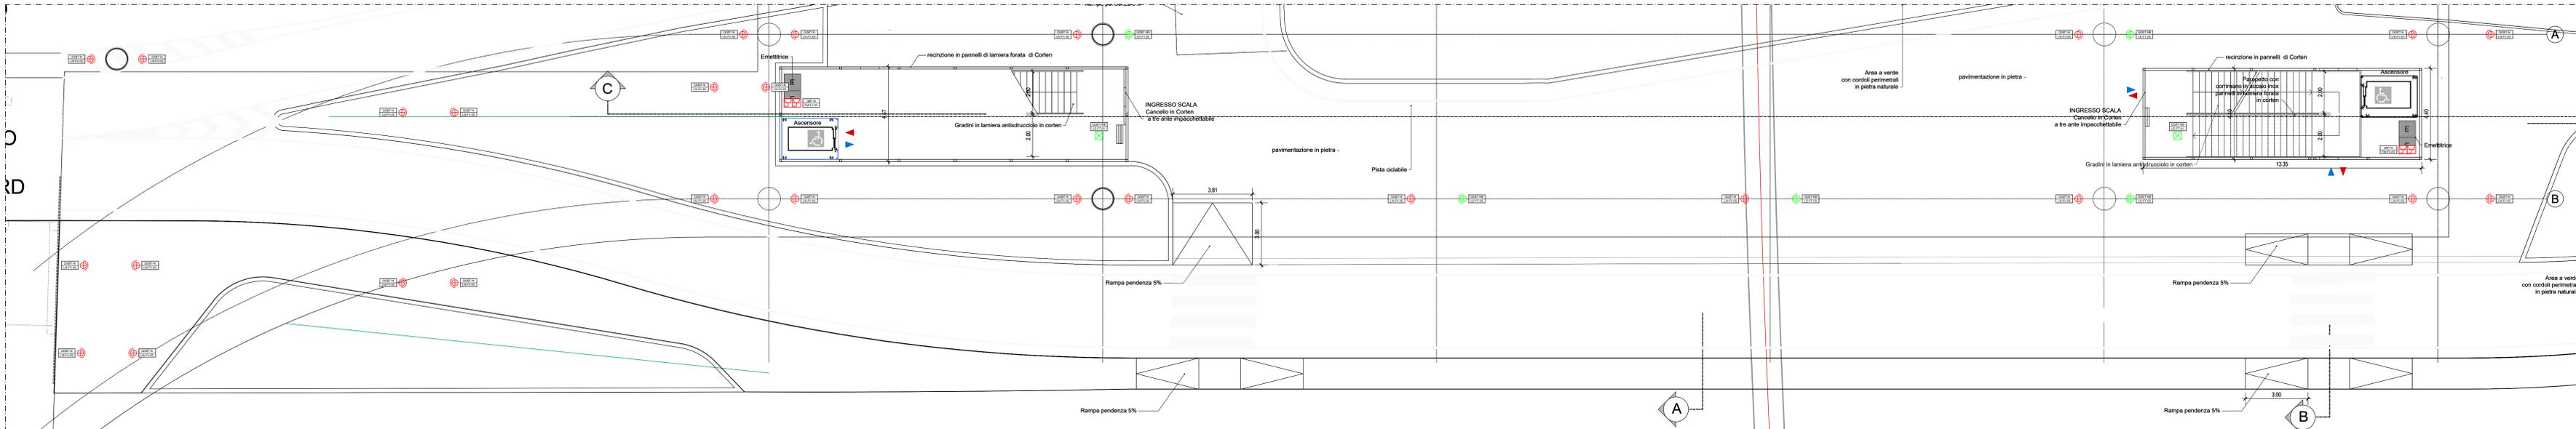


PROSPETTO LONGITUDINALE

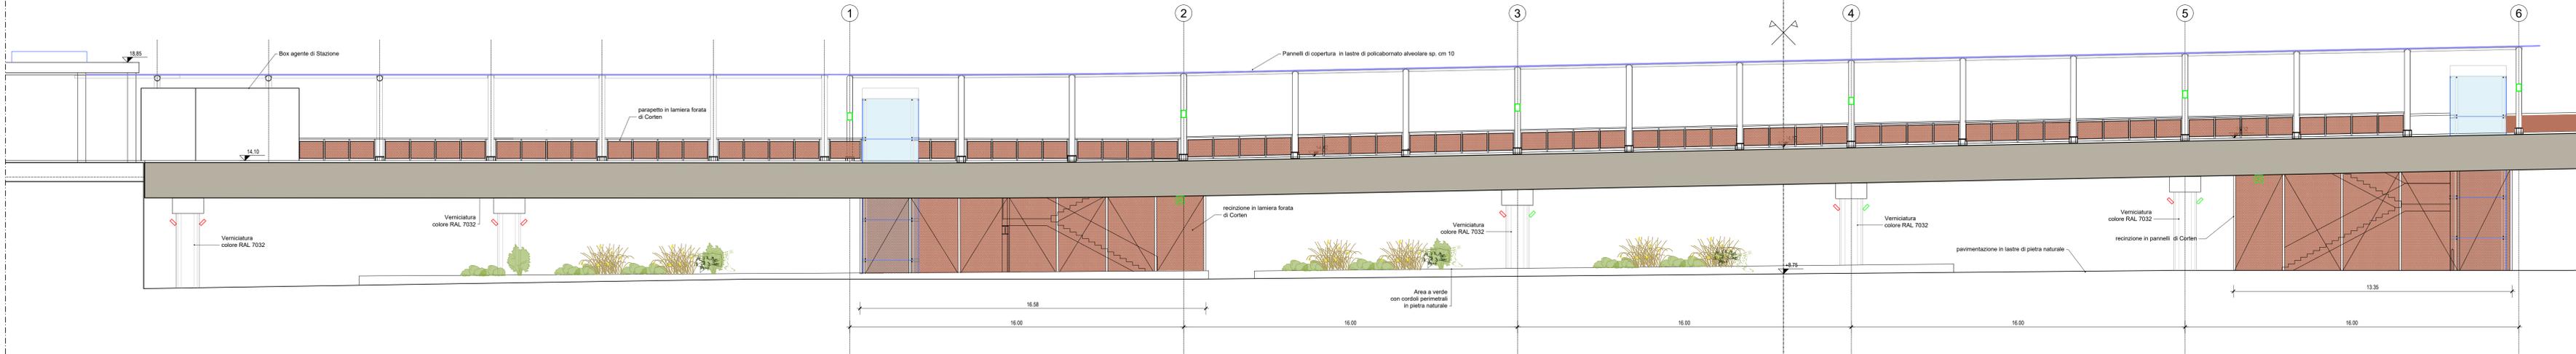

LEGENDA SIMBOLI IMPIANTI LFM		
Simbolo	Descrizione	Quantità
⊕	Proiettore per installazione a parete, lampada LED 100W, grado di protezione IP66, IK09, classe di isolamento II, flusso luminoso 13651 lm.	32
⊗	Plafoniera di emergenza 12W a LED.	2
⊞	Presse 2P+T 16A 230V tipo P40 - Frutto in resina per installazione in scatola in resina IP40 da parete	4

- NOTE:
- in rosso gli apparati a servizio dei circuiti "Normale"
 - in verde gli apparati a servizio dei circuiti "No-break"

Rev.	Data	Descrizione	Redatto	Verificato	Approvato	Autorizzato
A	07/03/2025	Adeguamento al parere del CSLPPP e altri Enti e allineamento progetto	S. Palavolino	A. Bovio	M. Castellani	P. Cuciuno

Skymetro
 Prolungamento della Linea Metropolitana in Val Bisagno
 Progetto di Fattibilità Tecnica ed Economica (D.lgs. n. 36 / 2023)

IMPIANTI ELETTRICI
 LUCE E FORZA MOTTRICE
 STAZIONE BRIGNOLE S. AGATA - LAYOUT IMP. LFM - QUOTA STRADA

Commissa	Fase	Lotto	Disciplina	WBS	Tipo	Numero	Foglio	Rev.
MGE1	P4	L1	IEL	SBR	T	001	00	

Data: 07/03/2025