


COLEGAMENTO ALL'IMPIANTO DI TERRRA DELLA STAZIONE

COLEGAMENTO ALL'IMPIANTO DI TERRRA DELLA STAZIONE

PIANTA IMPIANTI DI TERRA scala 1:100

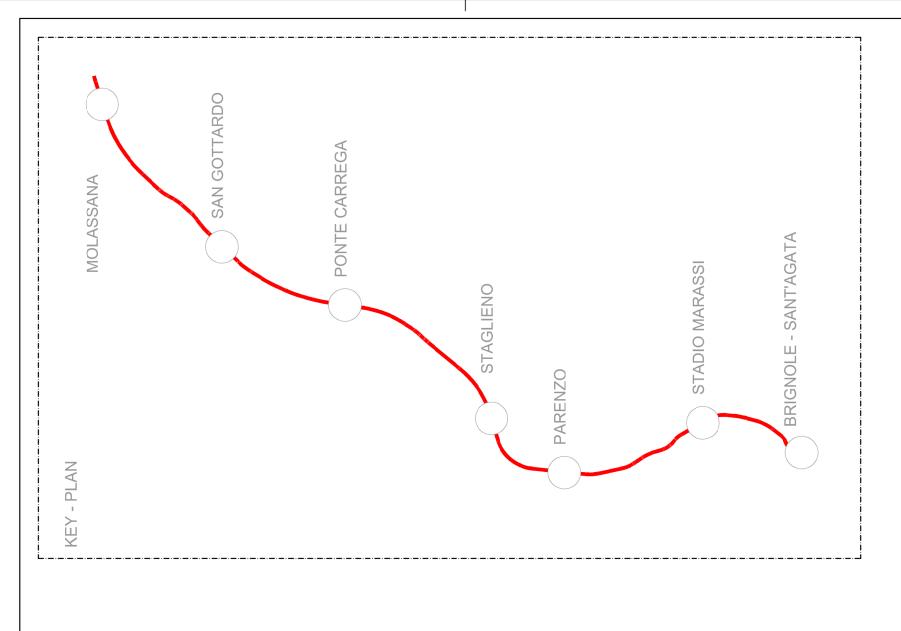

-   -   -   -   -   -   -   -   -   -	-	-						
-   -   -   -   -   -   -   -   -   -	Unico del Progetto .: Scarlatti		eo di progettisti				Data: 07/03/2025	
-   -   -   -   -   -   -   -   -   -	ponsabil. Ing.		gruppamento temporan dataria: SYSTLA danti:		archite			
-   -   -   -   -   -   -   -   -   -	Res,					- <b>ERR</b> ATO ITALIANE	1	
-   -   -   -   -   -   -   -   -   -					danti:	ITALF O FERROVIE DELLO SI	ıla:	
-         -	91 :	601പ	Rag	Man	Man			
-         -	1 1 1 1 1 1 1 1 1 1 1 1 1 1 1 1 1 1 1							
	•	ı		ı		P. Cucino	Autorizzato	
	ı	ı				M. Castellani	Approvato	
		ı		•		A. Bovio	Verificato	
		,		1		S. Pallavidino	Redatto	
						Adeguamento al parere del CSLLPP e altri Enti e allineamento progetto	Descrizione	
						./03/2025	Data	
	ı	1		ı		<b>A</b>		

Skymetro
PROLUNGAMENTO DELLA LINEA METROPOLITANA IN VAL BISAGNO
PROGETTO DI FATTIBILITA' TECNICA ED ECONOMICA (D.Igs. n. 36 / 2023)

STAZIONE BRIGNOLE S.AGATA - LAYOUT IMPIANTO DI TERRA
ommessa Fase Lotto Disciplina WBS Tipo Numero Foglio R

LUCE E FORZA MOTRICE

IMPIANTI ELETTRICI

00

004

WBS Tipo

Ē

Lotto

Fase P4

MGE1