


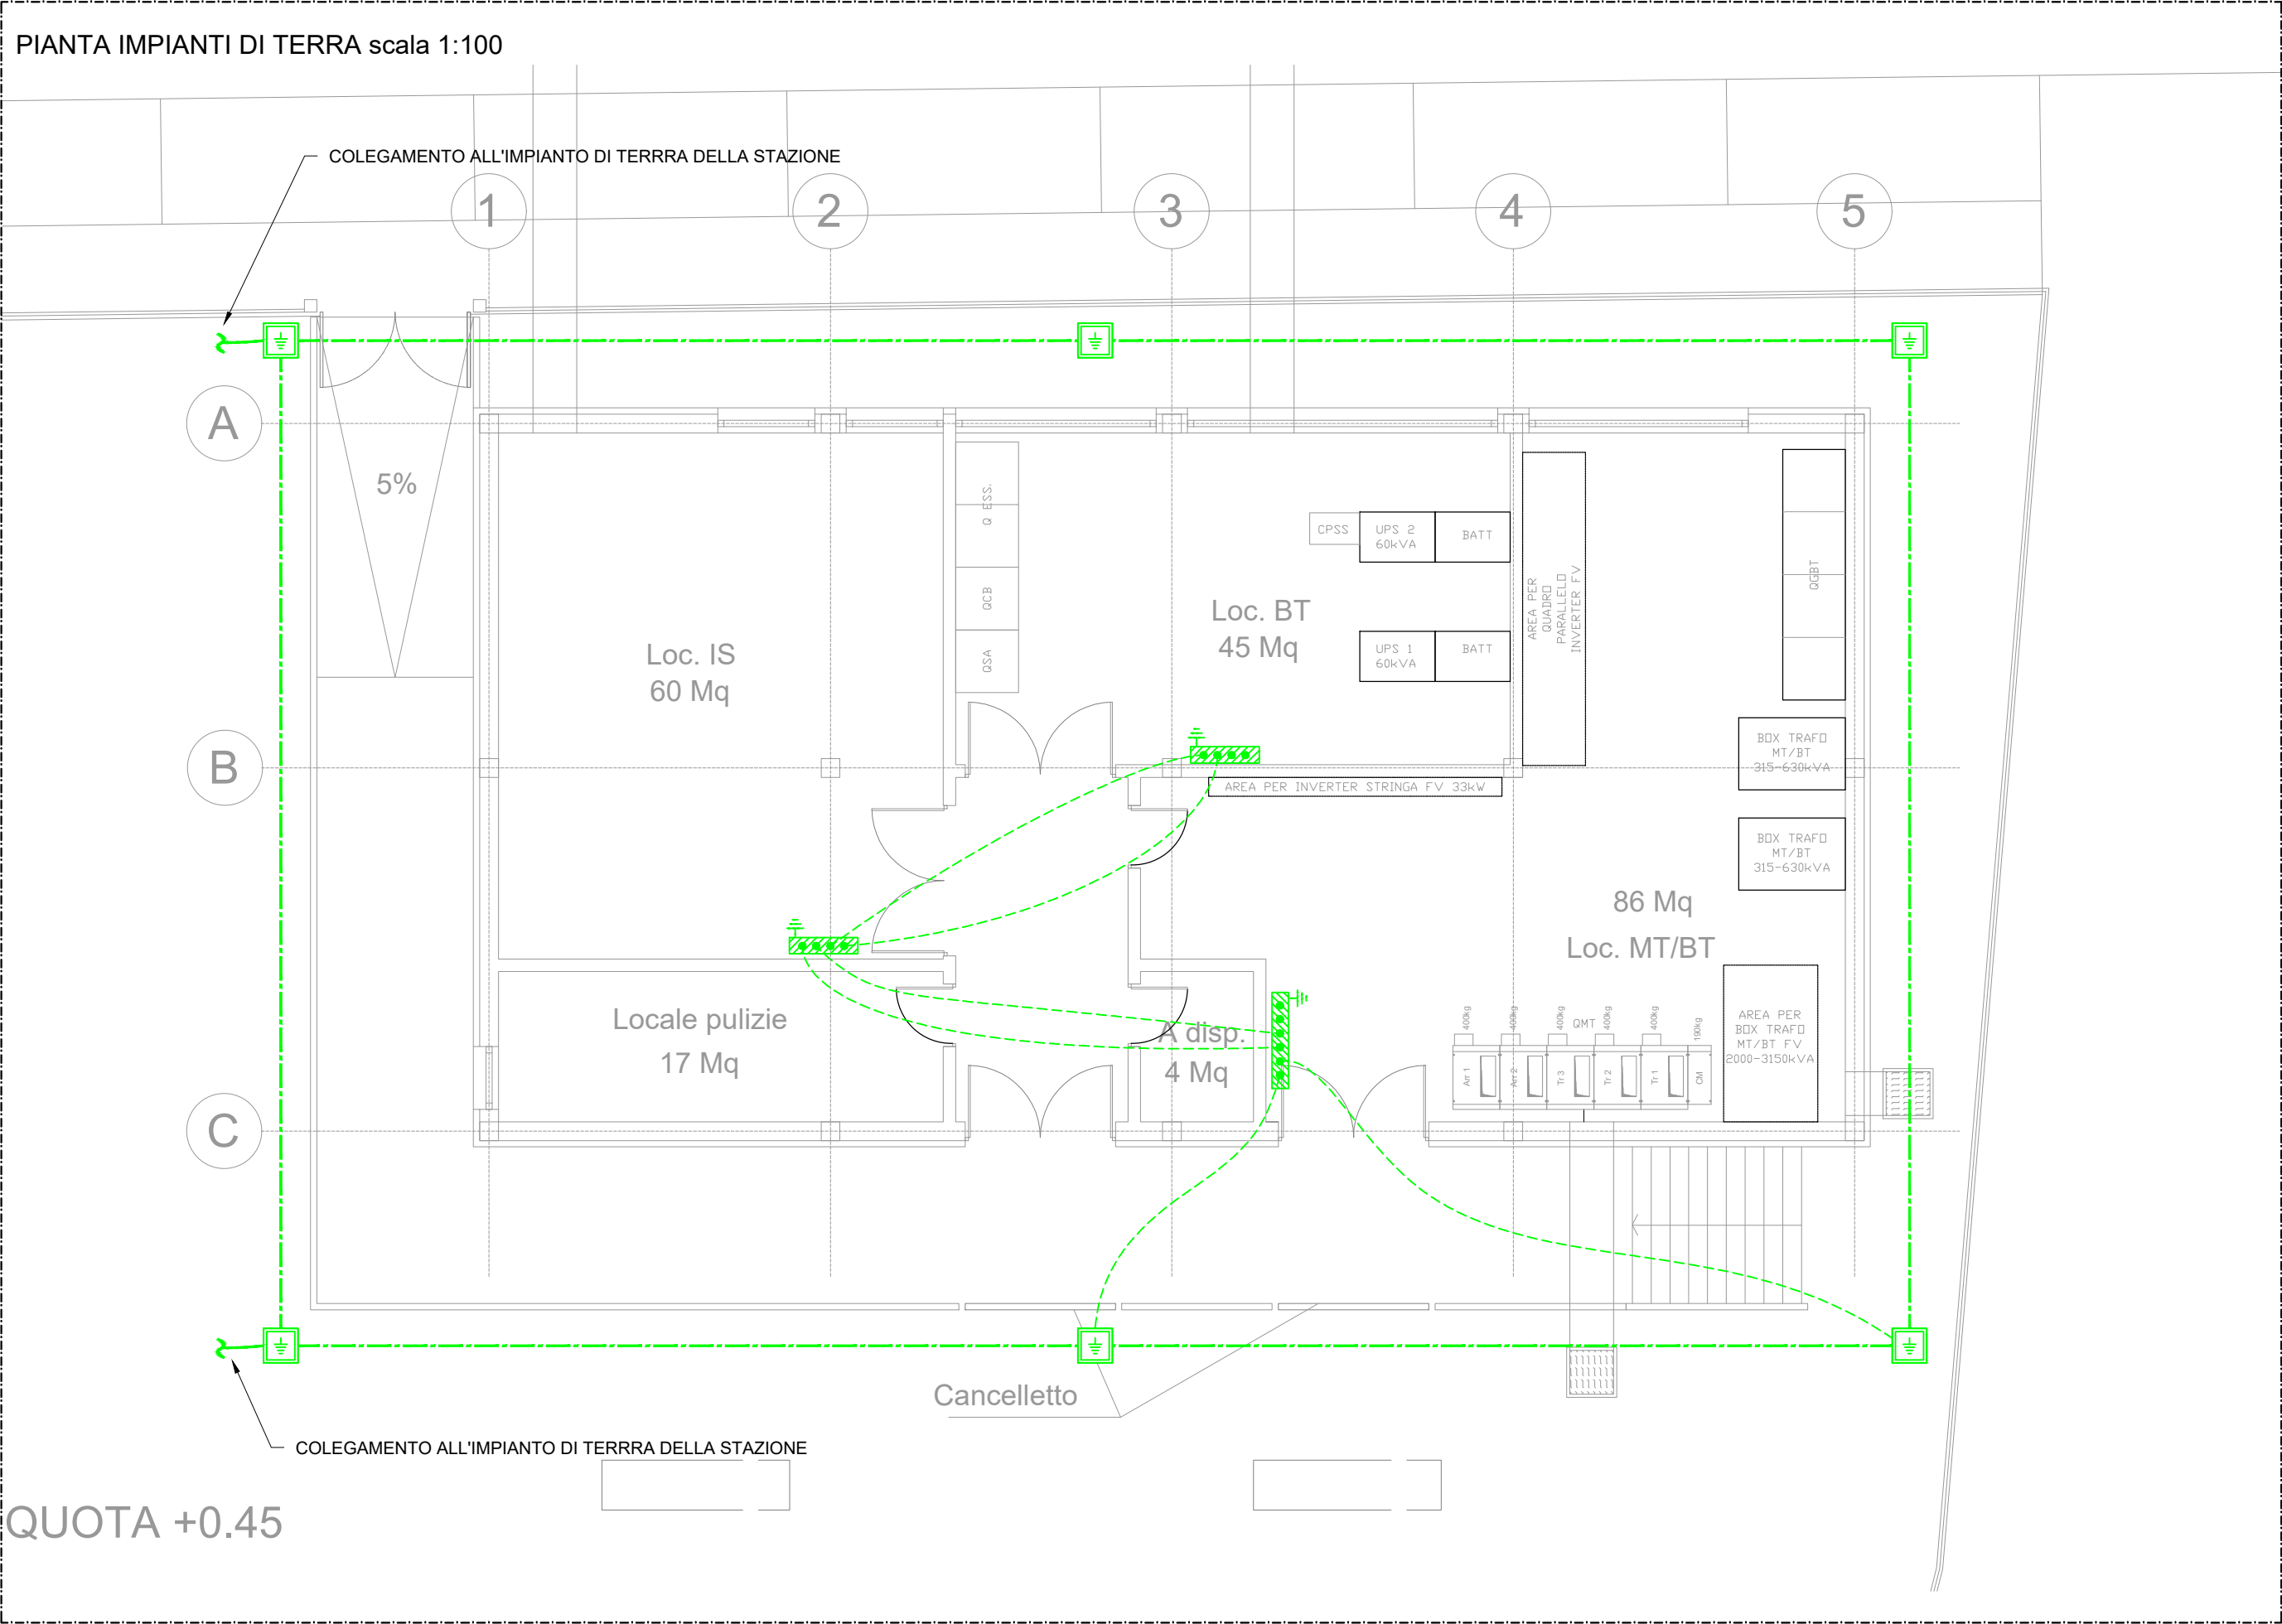

LEGENDA		
Simbolo	Descrizione	Quantità
	Corda di rame nudo interrata a 60cm di profondità sez. 95mm ²	100m
	Conduttore di terra in cavo unipolare FG17 450/750 V sez. 95mm ²	50m
	Pozzetto 45x45cm con dispersore verticale di terra L=3m costituito da paline in acciaio ramato	6
	Nodo equipotenziale in piatto di rame stagnato 600x100x10mm	3

-	-	-	-	-	-	-
-	-	-	-	-	-	-
-	-	-	-	-	-	-
A	07/03/2025	Adeguamento al parere del CSLP e altri Enti e allineamento progetto	S. Pallavidino	A. Bovio	M. Castellani	P. Cucino
Rev.	Data	Descrizione	Redatto	Verificato	Approvato	Autorizzato

Progr. 21	 Responsabile Unico del Progetto Ing. E. Scarlatti		Skymetro PROLUNGAMENTO DELLA LINEA METROPOLITANA IN VAL BISAGNO PROGETTO DI FATTIBILITA' TECNICA ED ECONOMICA (D.lgs. n. 36 / 2023)									
	Raggruppamento temporaneo di progettisti Mandataria: SYSTRA Mandanti:   		IMPIANTI ELETTRICI LUCE E FORZA MOTRICE STAZIONE STADIO MARASSI - LAYOUT IMPIANTO DI TERRA									
Cart. 13.1			Commessa	Fase	Lotto	Disciplina	WBS	Tipo	Numero	Foglio	Rev.	
	Scala:	-	Data:	07/03/2025	MGE1	P4	L1	IEL	SRO	T	004	00