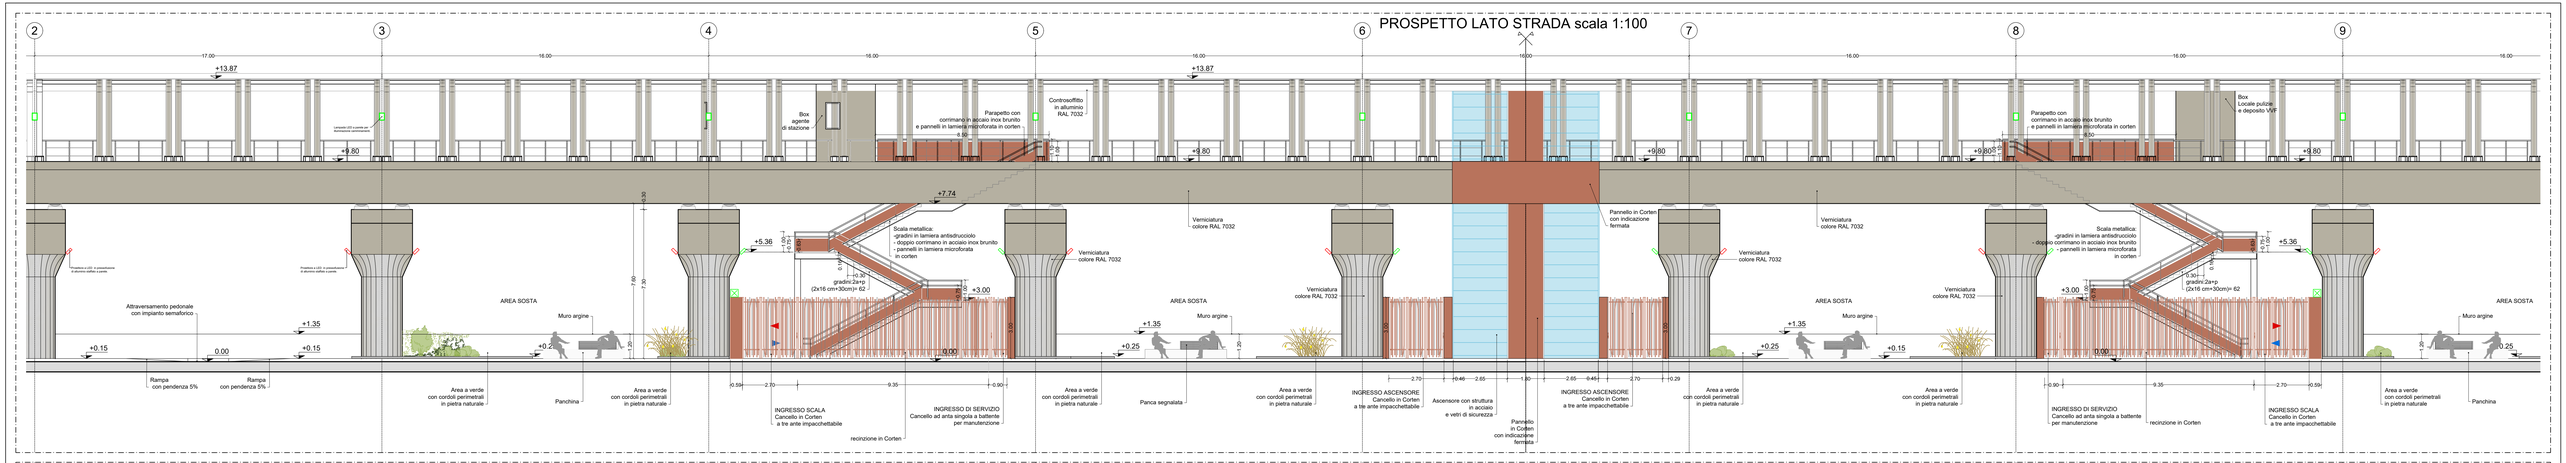

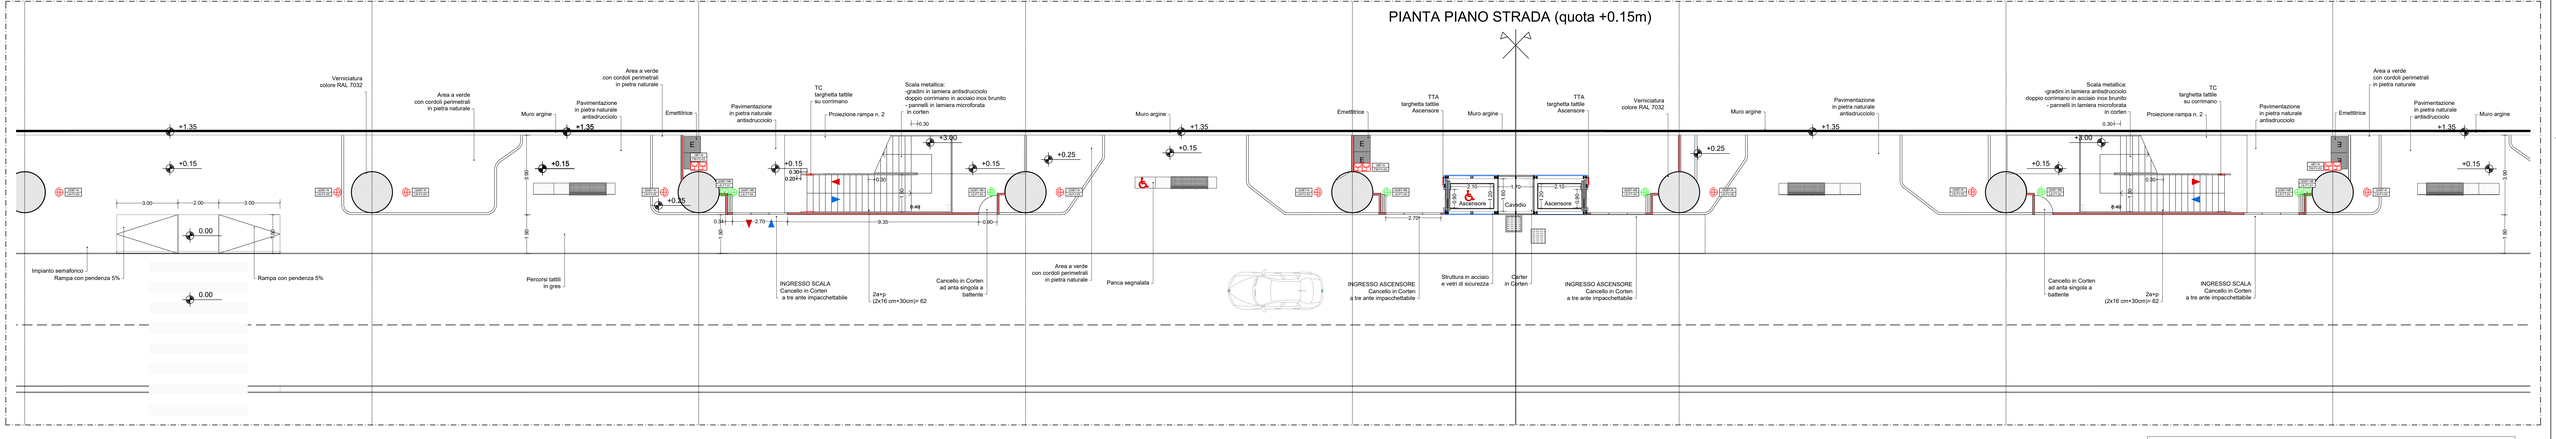

LEGENDA SIMBOLI IMPIANTI LFM		
Simbolo	Descrizione	Quantità
	Proiettore per installazione a parete, lampada LED 100W, grado di protezione IP66, IK09, classe di isolamento II, flusso luminoso 13651 lm.	24
	Plafoniera di emergenza 12W a LED.	2
	Presa 2P+T 16A 230V tipo P40 - Frutto in resina per installazione in scatola in resina IP40 da parete	6

NOTE:
- in rosso gli apparati a servizio dei circuiti "Normale"
- in verde gli apparati a servizio dei circuiti "No-break"

Rev.	Date	Descrizione	Redatto	Verificato	Approvato	Autorizzato
-	-	-	-	-	-	-
-	-	-	-	-	-	-
-	-	-	-	-	-	-
A	07/03/2025	Adeguamento al parere del CSLLPP e altri Enti e allineamento progetto	S. Pallavicino	A. Bovio	M. Castellani	P. Cucino

Progr. 28

Cart. 13.1

Responsabile Unico del Progetto
Ing. E. Scarfatti

Raggruppamento temporaneo di progettisti
Mandataria: SYSTRA
Mandanti: ITALFERR, ARCHITECTURE & ENGINEERING, LAND

Scala: -
Data: 07/03/2025

Skymetro
PROLUNGAMENTO DELLA LINEA METROPOLITANA IN VAL BISAGNO
PROGETTO DI FATTIBILITA' TECNICA ED ECONOMICA (D.lgs. n. 36 / 2023)

IMPIANTI ELETTRICI
LUCE E FORZA MOTRICE
STAZIONE STAGLIENO - LAYOUT IMP. LFM - QUOTA STRADA

Commessa	Fase	Lotto	Disciplina	WBS	Tipo	Numero	Foglio	Rev.
MGE1	P4	L1	IEL	SST	T	001	00	A