


PIANTA POSIZIONE APPARECCHI LFM scala 1:100



KEY - PLAN

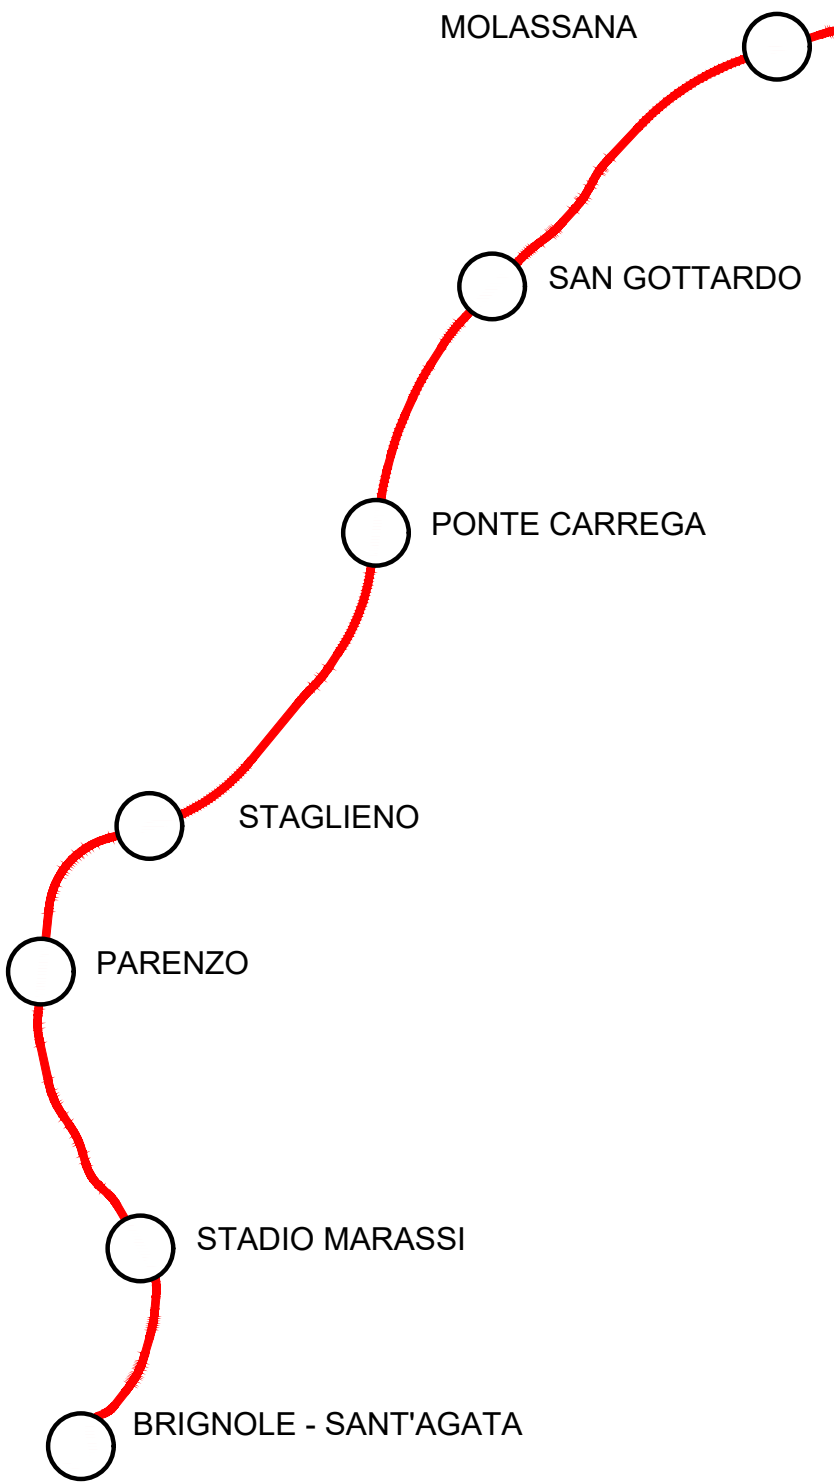

| LEGENDA SIMBOLI IMPIANTI LFM |   |          |
|------------------------------|---|----------|
| Simbolo                      | Descrizione   | Quantità |
|                              | Apparecchio illuminante per installazione a soffitto, lampade LED 29W, grado di protezione IP65, IK08, classe di isolamento II, flusso luminoso 3193 lm. | 13       |
|                              | Plafoniera di emergenza 12W a LED.   | 9        |
|                              | Interruttore unipolare per installazione in scatola porta frutto in resina IP 40 fissata a parete.                                                       | 3        |
|                              | Presse 2P+T 16A 230V tipo P40 - Frutto in resina per installazione in scatola in resina IP40 da parete                                                   | 0        |

- NOTE:
- in rosso gli apparati a servizio dei circuiti "Normale"
  - in verde gli apparati a servizio dei circuiti "No-break"

| LEGENDA TARGHETTE |                      |
|-------------------|----------------------|
| A                 | NOME QUADRO          |
| B                 | SEZIONE QUADRO       |
| C                 | TIPO DI APPARATO     |
| D                 | TIPO DI EDIFICIO     |
| E                 | SEQUENZIALE CIRCUITO |

|      |            |                                                                      |                |            |               |             |
|------|------------|----------------------------------------------------------------------|----------------|------------|---------------|-------------|
| -    | -          | -                                                                    | -              | -          | -             | -           |
| A    | 07/03/2025 | Adeguamento al parere dei CSLPP e altri Enti e allineamento progetto | S. Pallavidino | A. Bovio   | M. Castellani | P. Cucino   |
| Rev. | Data       | Descrizione                                                          | Redatto        | Verificato | Approvato     | Autorizzato |

Prigr. 35



Responsabile Unico del Progetto  
Ing. E. Scarlati

Raggruppamento temporaneo di progettisti

Mandatario:

Mandanti:

Car. 13.1

Scala: -

Data: 07/03/2025

| Skymetro   |      |       |            |     |      |        |        |      |
|---|------|-------|------------|-----|------|--------|--------|------|
| PROLUNGAMENTO DELLA LINEA METROPOLITANA IN VAL BISAGNO<br>PROGETTO DI FATTIBILITA' TECNICA ED ECONOMICA (D.lgs. n. 36 / 2023) |      |       |            |     |      |        |        |      |
| IMPIANTI ELETTRICI   |      |       |            |     |      |        |        |      |
| LUCE E FORZA MOTRICE   |      |       |            |     |      |        |        |      |
| STAZIONE PONTE CARREGA - LAYOUT IMP. LFM - LOCALI TECNICI PIANO TERRA                                                         |      |       |            |     |      |        |        |      |
| Commessa   | Fase | Lotto | Disciplina | WBS | Tipo | Numero | Foglio | Rev. |
| MGE1   | P4   | L1    | IEL        | SGU | T    | 003    | 00     | A    |