



PIANTA IMPIANTI DI TERRA - PIANO TERRA scala 1:100

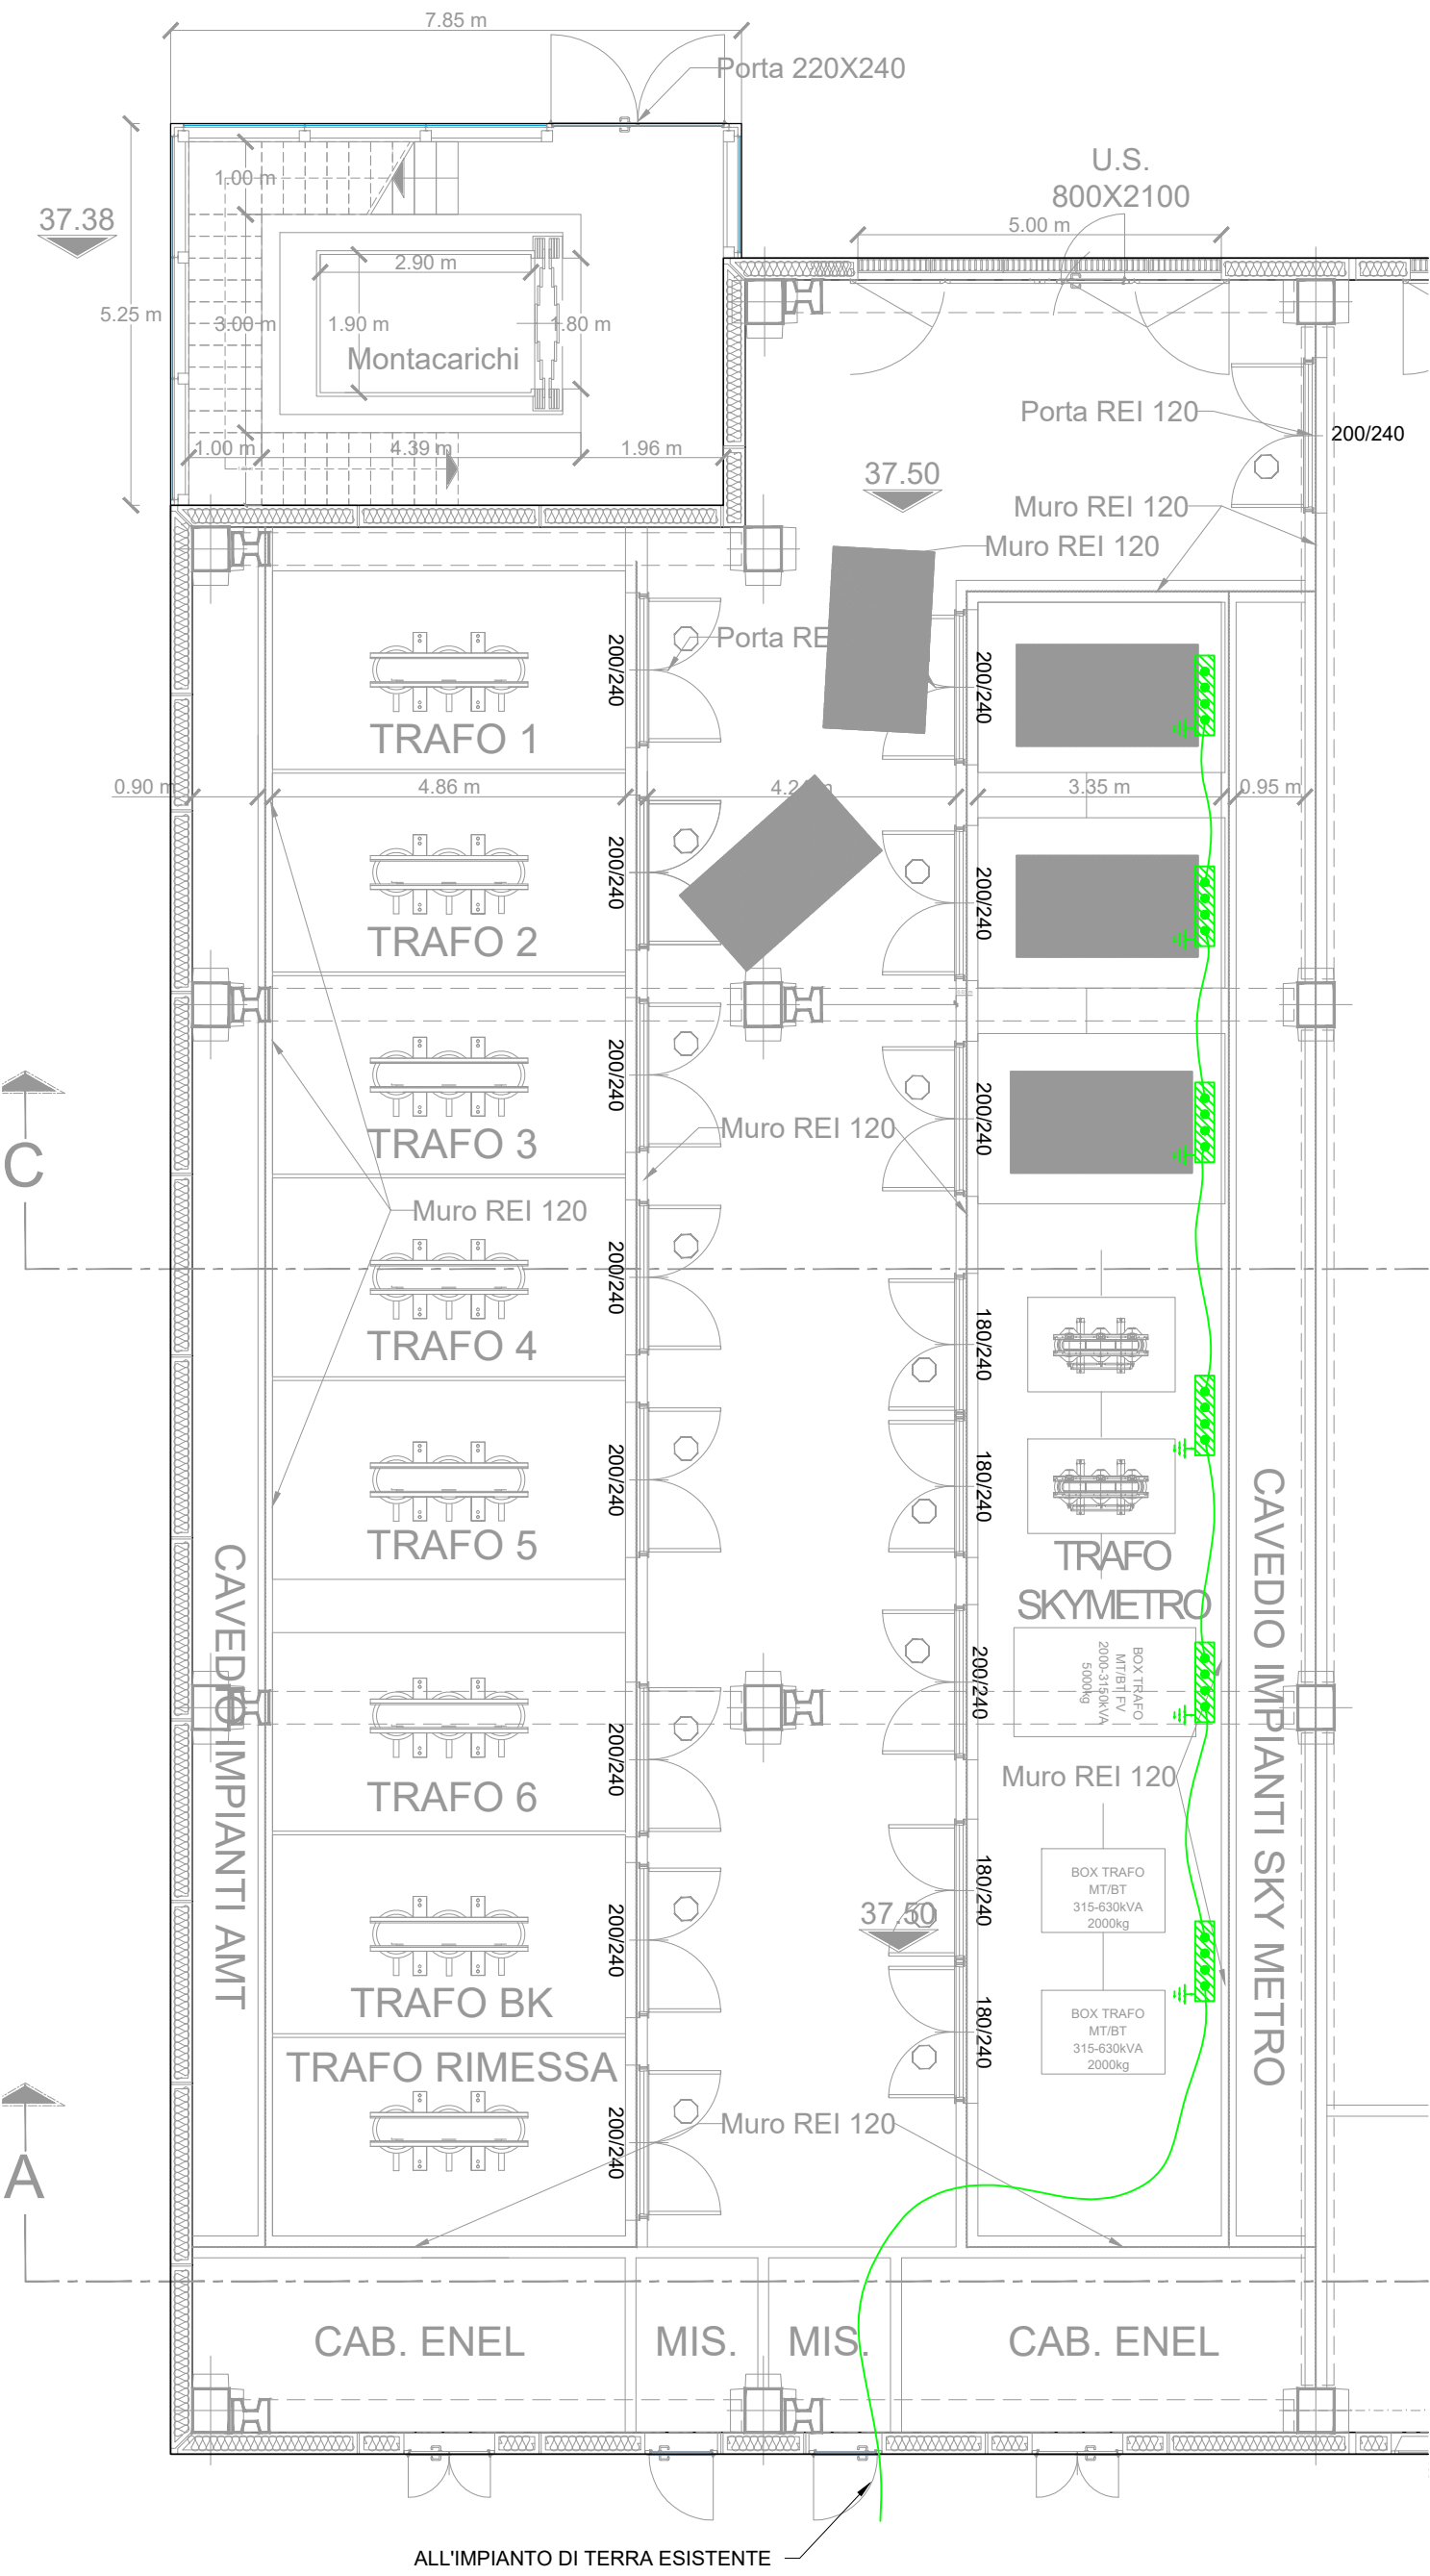


ALL'IMPIANTO DI TERRA ESISTENTE

PIANTA IMPIANTI DI TERRA - PIANO PRIMO scala 1:100

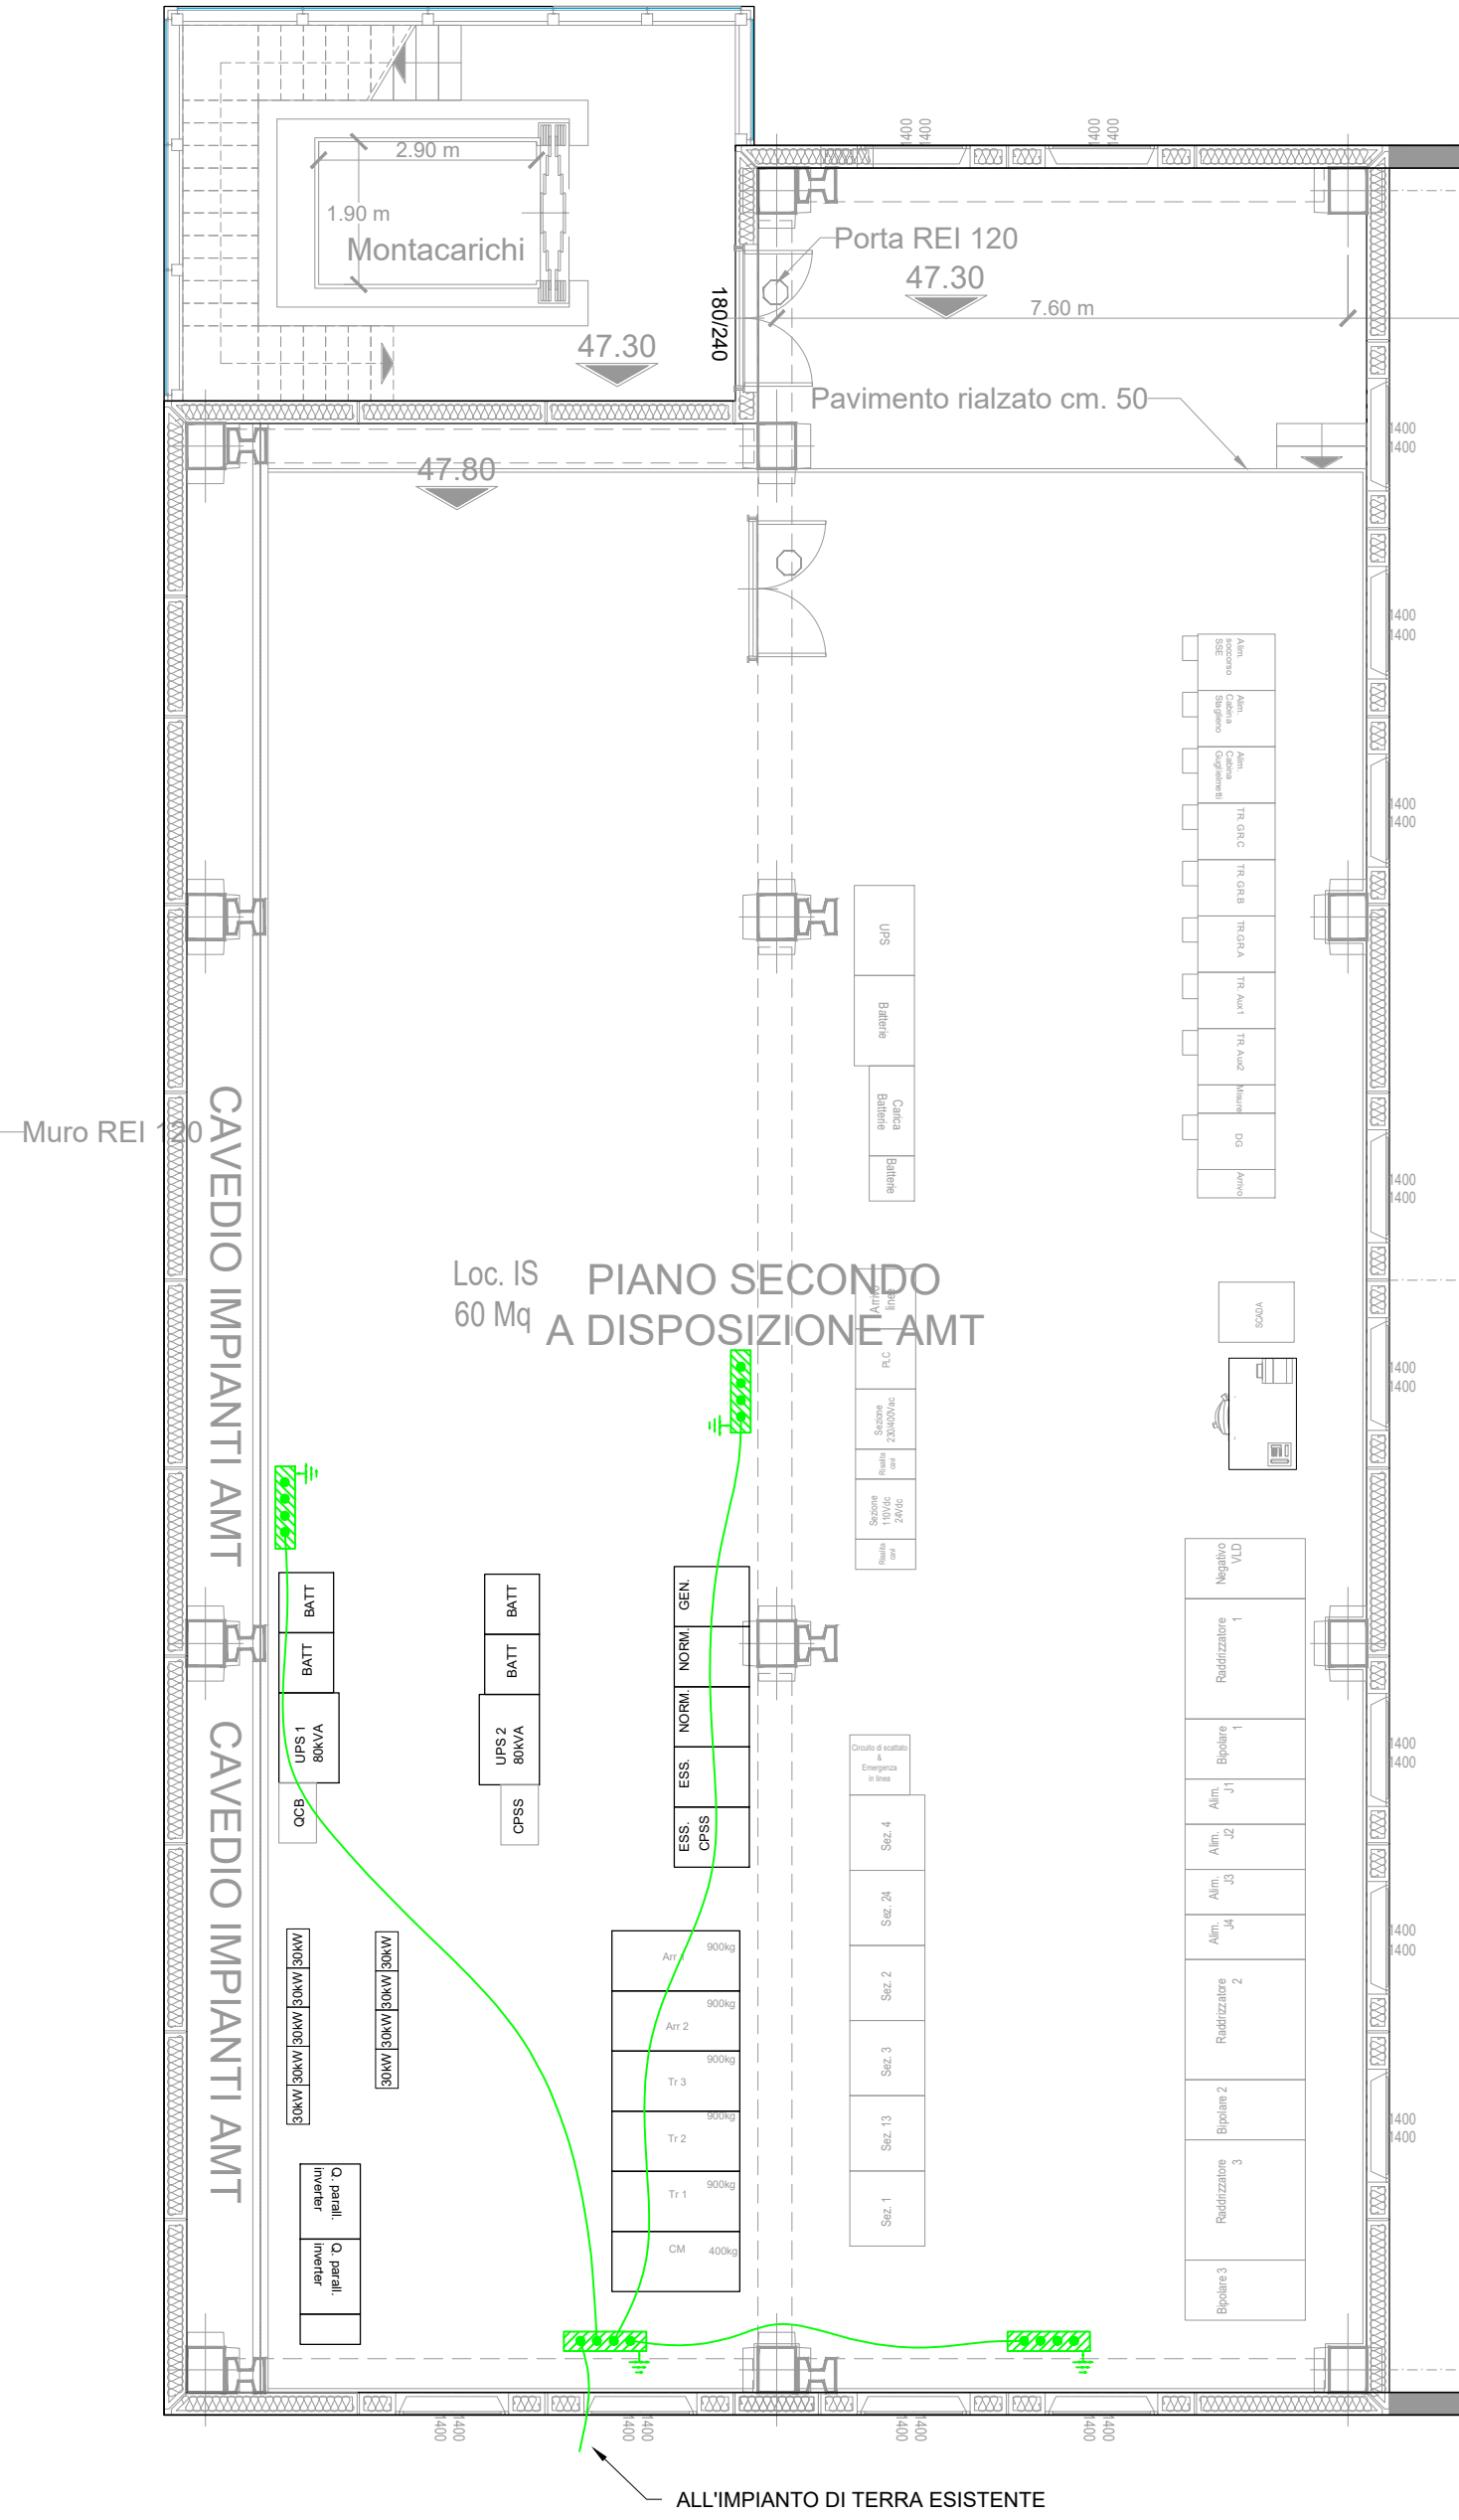

ALL'IMPIANTO DI TERRA ESISTENTE

KEY - PLAN

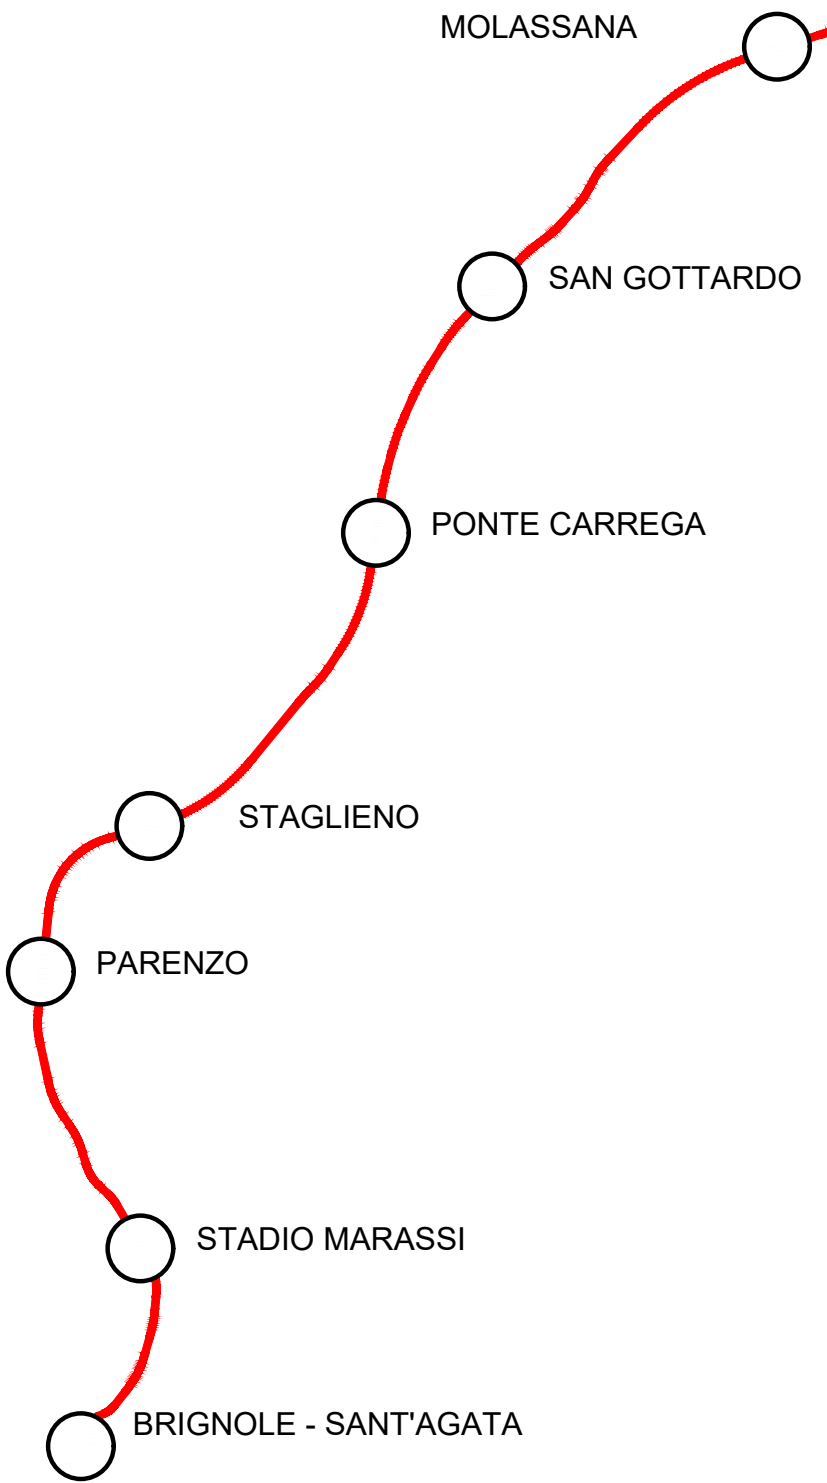

LEGENDA PIANO TERRA		
Simbolo	Descrizione	Quantità
	Conduttore di terra in cavo unipolare FG17 450/750 V sez. 95mm²	30m
	Nodo equipotenziale in piatto di rame stagnato 600x100x10mm	6

LEGENDA PIANO PRIMO		
Simbolo	Descrizione	Quantità
	Conduttore di terra in cavo unipolare FG17 450/750 V sez. 95mm²	50m
	Nodo equipotenziale in piatto di rame stagnato 600x100x10mm	4

-	-	-	-	-	-	-
-	-	-	-	-	-	-
-	-	-	-	-	-	-
A	07/03/2025	Adeguamento al parere del CSLPP e altri Enti e allineamento progetto	S. Pallavidino	A. Bovio	M. Castellani	P. Cucino
Rev.	Data	Descrizione	Redatto	Verificato	Approvato	Autorizzato

Progr. 35



Responsabile Unico del Progetto
Ing. E. Sciallati

Raggruppamento temporaneo di progettisti

Mandatario:**SYSTRA**

Mandanti:

Car. 13.1

Scala: -

Data: 07/03/2025

Skymetro								
PROLUNGAMENTO DELLA LINEA METROPOLITANA IN VAL BISAGNO PROGETTO DI FATTIBILITA' TECNICA ED ECONOMICA (D.lgs. n. 36 / 2023)								
IMPIANTI ELETTRICI								
LUCE E FORZA MOTRICE								
STAZIONE PONTE CARREGA - LAYOUT IMPIANTO DI TERRA								
Commessa	Fase	Lotto	Disciplina	WBS	Tipo	Numero	Foglio	Rev.
MGE1	P4	L1	IEL	SGU	T	005	00	A