



PIANTA POSIZIONE APPARECCHI ILLUMINANTI scala 1:100

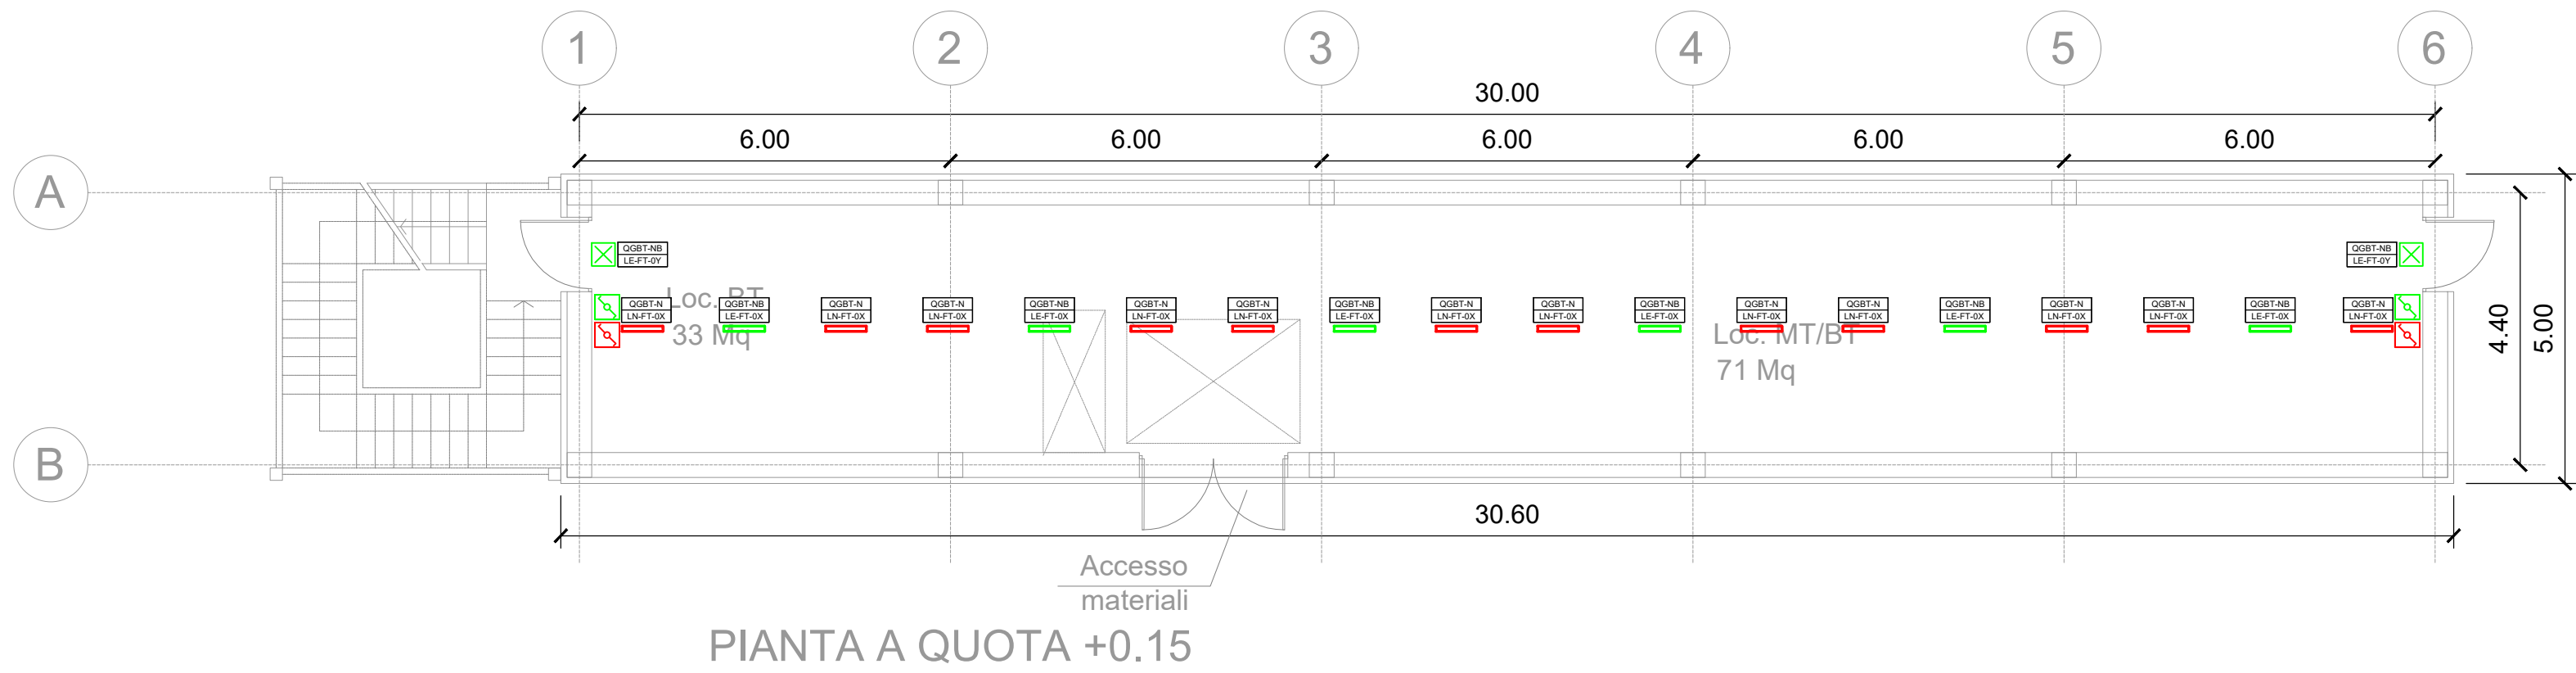

KEY - PLAN




PIANTA POSIZIONE APPARECCHI FM scala 1:100

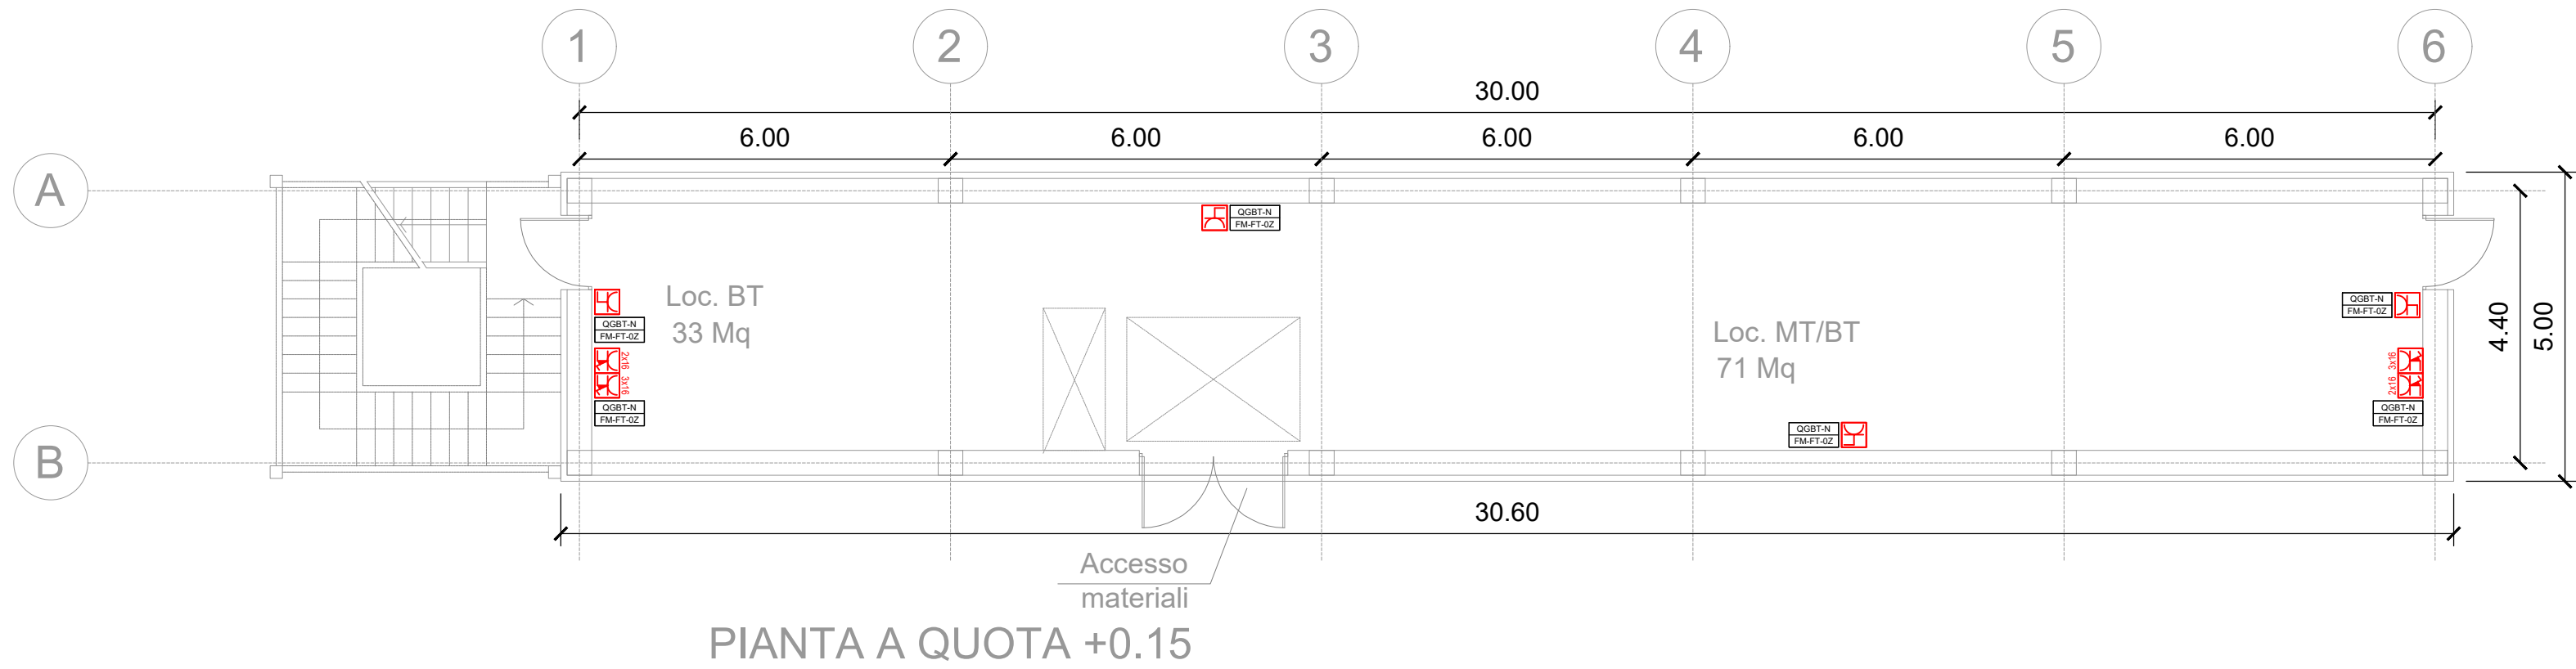

LEGENDA SIMBOLI IMPIANTI LFM		
Simbolo	Descrizione	Quantità
	Apparecchio illuminante per installazione a soffitto, lampade LED 29W, grado di protezione IP65, IK08, classe di isolamento II, flusso luminoso 3193 lm.	18
	Plafoniera di emergenza 12W a LED.	2
	Interruttore unipolare per installazione in scatola porta frutto in resina IP 40 fissata a parete.	0
	Deviatore per installazione in scatola porta frutto in resina IP 40 fissata a parete.	4
	Pres a 2P+T 16A 230V tipo P40 - Frutto in resina per installazione in scatola in resina IP40 da parete	4
	Gruppo prese industriali in materiale termoplastico per montaggio a parete composto da: 1 presa IP44 interbloccata CEE17 2P+T 16A 230V 1 presa IP44 interbloccata CEE17 3P+T 16A 400V	2

- NOTE:
- in rosso gli apparati a servizio dei circuiti "Normale"
 - in verde gli apparati a servizio dei circuiti "No-break"

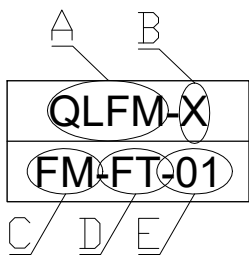

LEGENDA TARGHETTE

A: NOME QUADRO
B: SEZIONE QUADRO
C: TIPO DI APPARATO
D: TIPO DI EDIFICIO
E: SEQUENZIALE CIRCUITO

-	-	-	-	-	-	-
-	-	-	-	-	-	-
-	-	-	-	-	-	-
A	07/03/2025	Adeguamento al parere del CSLPP e altri Enti e allineamento progetto	S. Pallavidino	A. Bovio	M. Castellani	P. Cucino
Rev.	Data	Descrizione	Redatto	Verificato	Approvato	Autorizzato

Progr. 41		Responsabile Unico del Progetto Ing. E. Scariatti
Car. 13.1		Raggruppamento temporaneo di progettisti Mandatari: SYSTRA Mandanti:
Scala:	-	Data: 07/03/2025

Skymetro									
PROLUNGAMENTO DELLA LINEA METROPOLITANA IN VAL BISAGNO									
PROGETTO DI FATTIBILITA' TECNICA ED ECONOMICA (D.lgs. n. 36 / 2023)									
IMPIANTI ELETTRICI									
LUCE E FORZA MOTRICE									
STAZIONE SAN GOTTARDO - LAYOUT IMP. LFM - LOCALI TECNICI PIANO TERRA									
Commessa	Fase	Lotto	Disciplina	WBS	Tipo	Numero	Foglio	Rev.	
MGE1	P4	L2	IEL	SGO	T	004	00	A	