

PIANTA POSIZIONE APPARECCHI ILLUMINANTI scala 1:100




PIANTA A QUOTA +5.50

KEY - PLAN




PIANTA POSIZIONE APPARECCHI FM scala 1:100

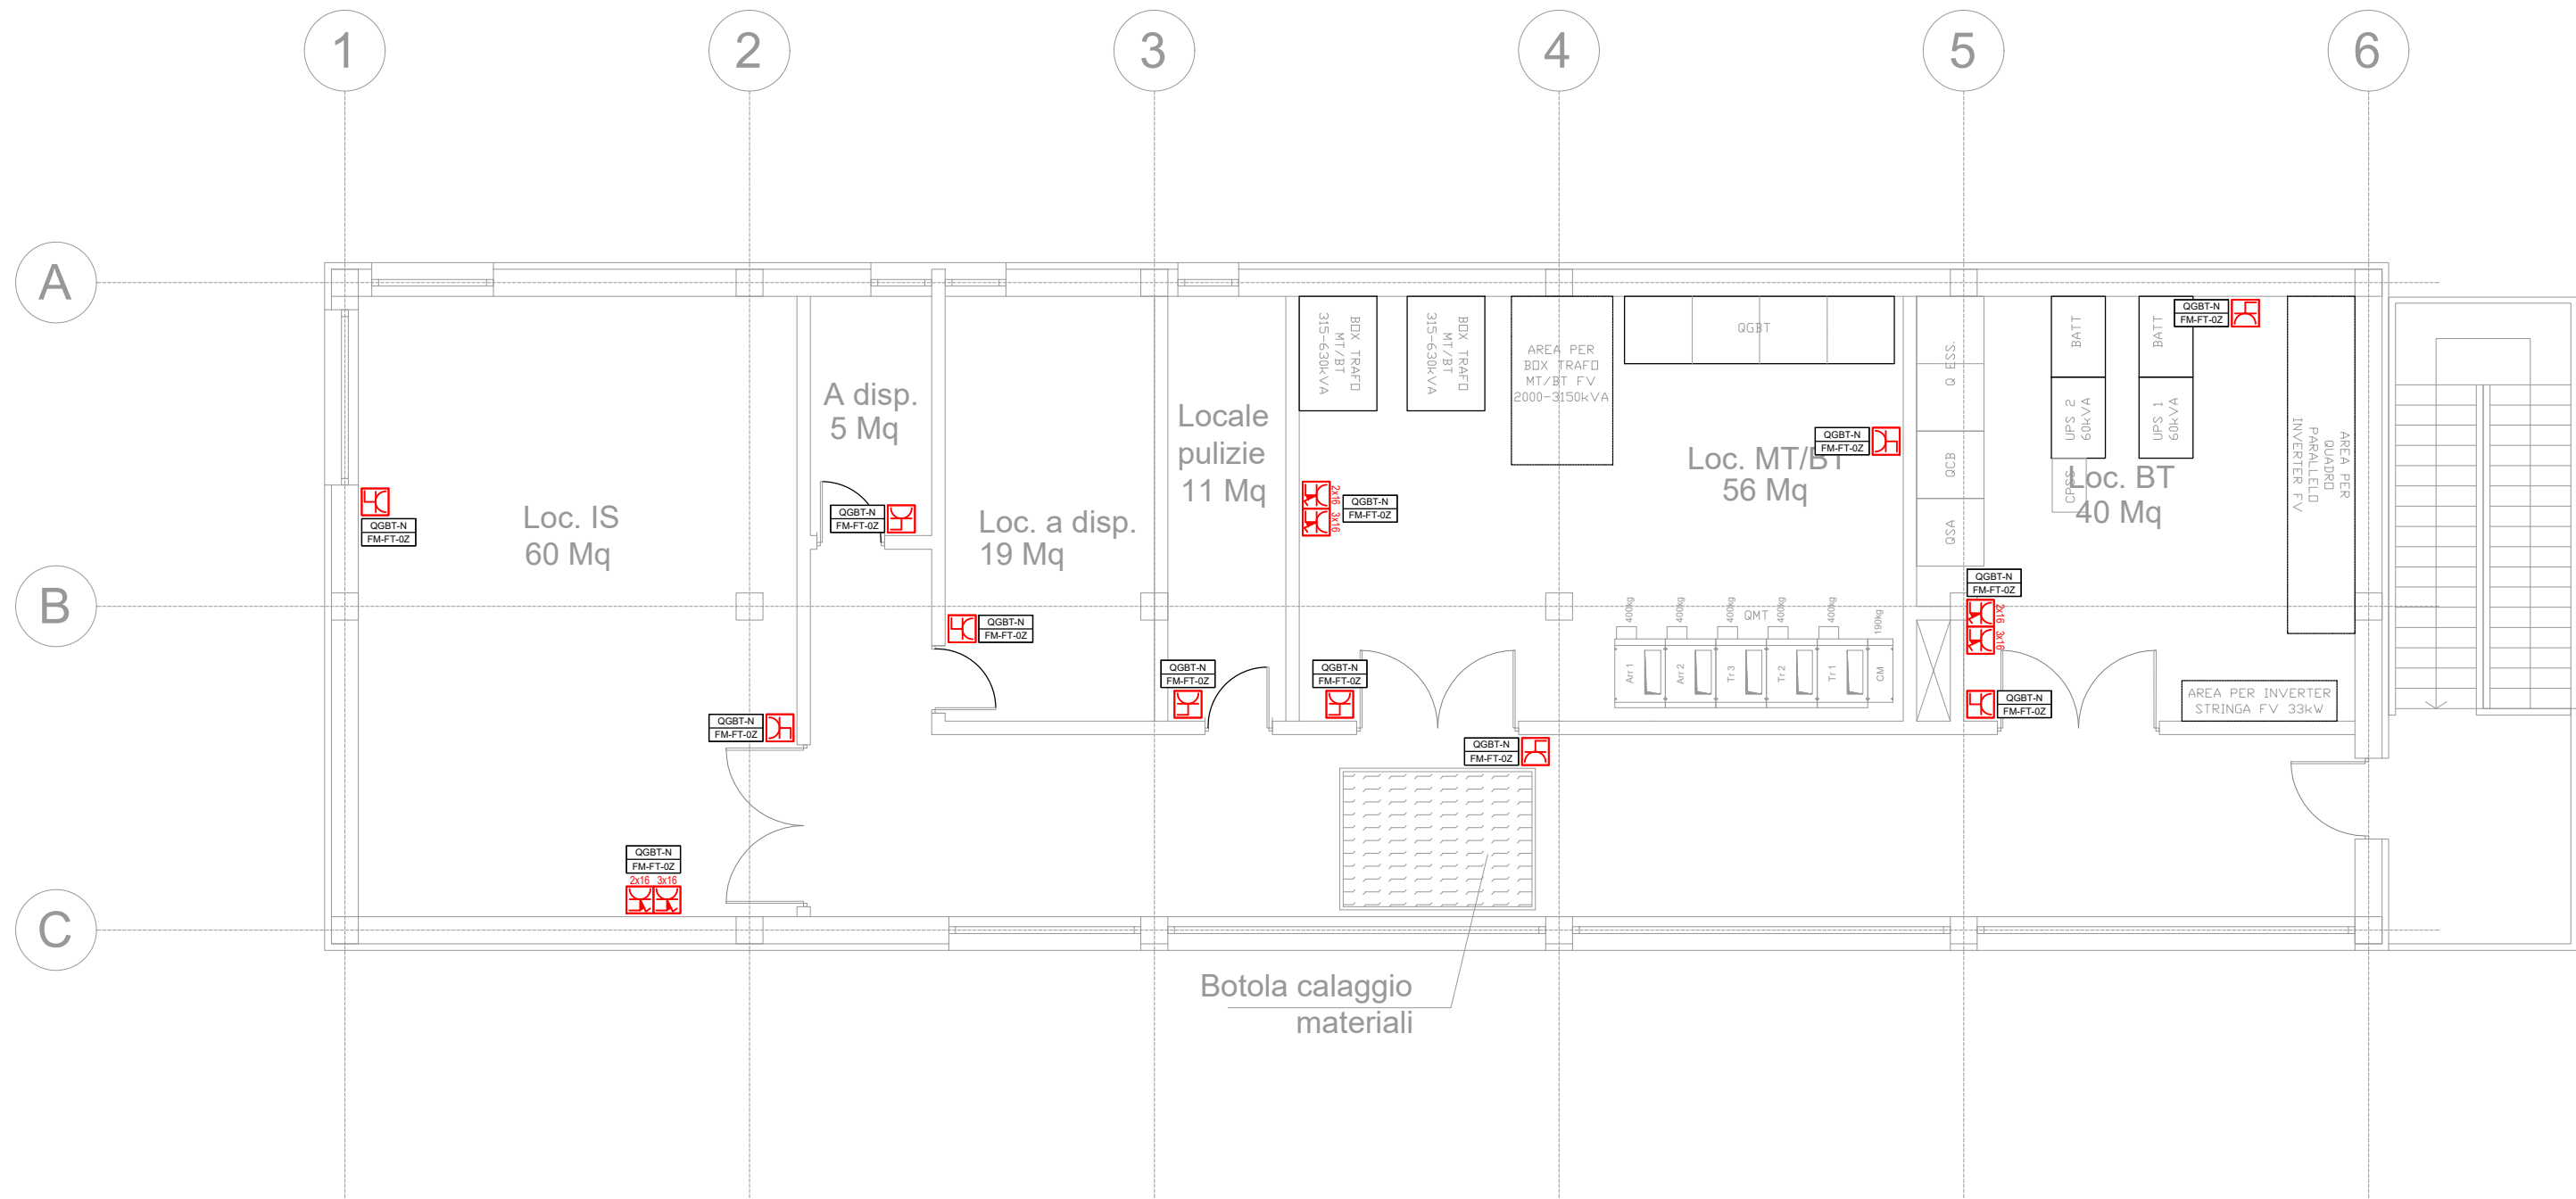

PIANTA A QUOTA +5.50

LEGENDA SIMBOLI IMPIANTI LFM		
Simbolo	Descrizione	Quantità
	Apparecchio illuminante per installazione a soffitto, lampade LED 29W, grado di protezione IP65, IK08, classe di isolamento II, flusso luminoso 3193 lm.	30
	Plafoniera di emergenza 12W a LED.	4
	Interruttore unipolare per installazione in scatola porta frutto in resina IP 40 fissata a parete.	9
	Deviatore per installazione in scatola porta frutto in resina IP 40 fissata a parete.	4
	Presa 2P+T 16A 230V tipo P40 - Frutto in resina per installazione in scatola in resina IP40 da parete	10
	Gruppo prese industriali in materiale termoplastico per montaggio a parete composto da: 1 presa IP44 interbloccata CEE17 2P+T 16A 230V 1 presa IP44 interbloccata CEE17 3P+T 16A 400V	3

- NOTE:
- in rosso gli apparati a servizio dei circuiti "Normale"
 - in verde gli apparati a servizio dei circuiti "No-break"

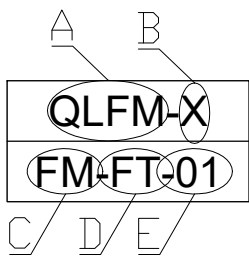

LEGENDA TARGHETTE

- A: NOME QUADRO
B: SEZIONE QUADRO
C: TIPO DI APPARATO
D: TIPO DI EDIFICIO
E: SEQUENZIALE CIRCUITO

-	-	-	-	-	-	-
-	-	-	-	-	-	-
-	-	-	-	-	-	-
A	07/03/2025	Adeguamento al parere dei CSLPP e altri Enti e allineamento progetto	S. Pallavidino	A. Bovio	M. Castellani	P. Cucino
Rev.	Data	Descrizione	Redatto	Verificato	Approvato	Autorizzato

Progr. 48		Responsabile Unico del Progetto Ing. E. Scarlatti
Car. 13.1		Raggruppamento temporaneo di progettisti Mandatari: SYSTRA Mandanti: ITALFERR, architettura, LAND
Scala: -	Data: 07/03/2025	

Skymetro								
PROLUNGAMENTO DELLA LINEA METROPOLITANA IN VAL BISAGNO PROGETTO DI FATTIBILITA' TECNICA ED ECONOMICA (D.lgs. n. 36 / 2023)								
IMPIANTI ELETTRICI								
LUCE E FORZA MOTRICE								
STAZIONE MOLASSANA - LAYOUT IMP. LFM - LOCALI TECNICI PRIMO PIANO								
Commessa	Fase	Lotto	Disciplina	WBS	Tipo	Numero	Foglio	Rev.
MGE1	P4	L2	IEL	SMO	T	004	00	A