



ARCHITETTURA CENTRALE
ANTINTRUSIONE E CONTROLLO
ACCESSI

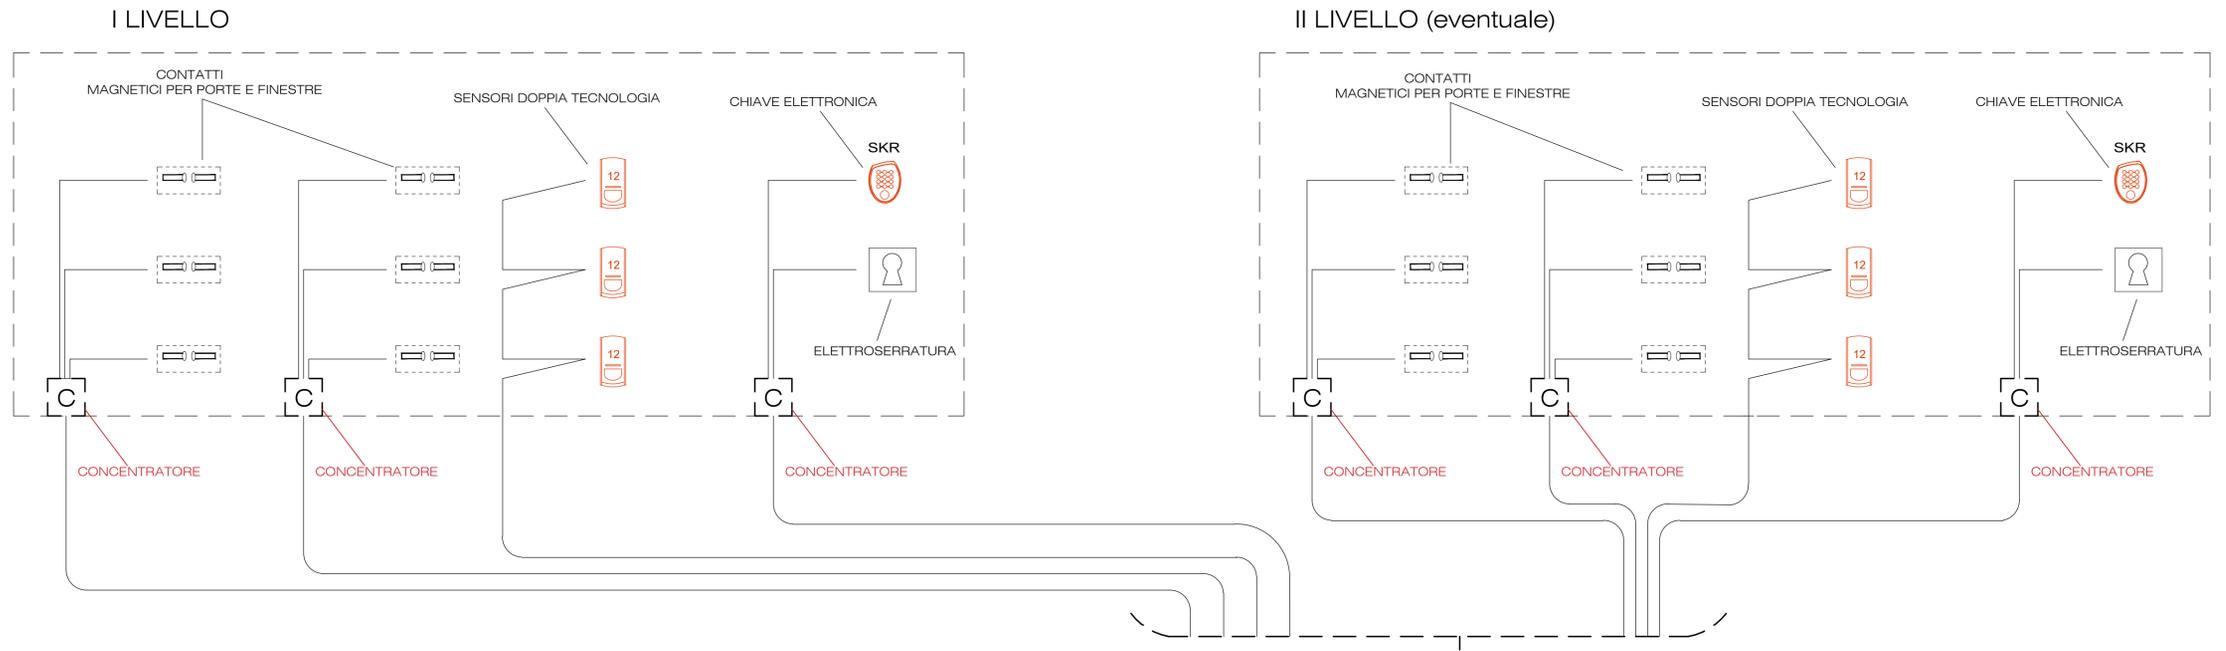

LEGENDA	
SIMBOLO	DESCRIZIONE
	Sensore a doppia tecnologia
	Contatto magnetico per porte e finestre (da incasso o da superficie)
	Concentratore
	Tastiera della Centralina Antintrusione
	Centrale Antintrusione e Controllo Accessi
	Sirena Esterna
	Chiave Elettronica Antivandalo a Codice con lettore RFID
	Elettroserratura

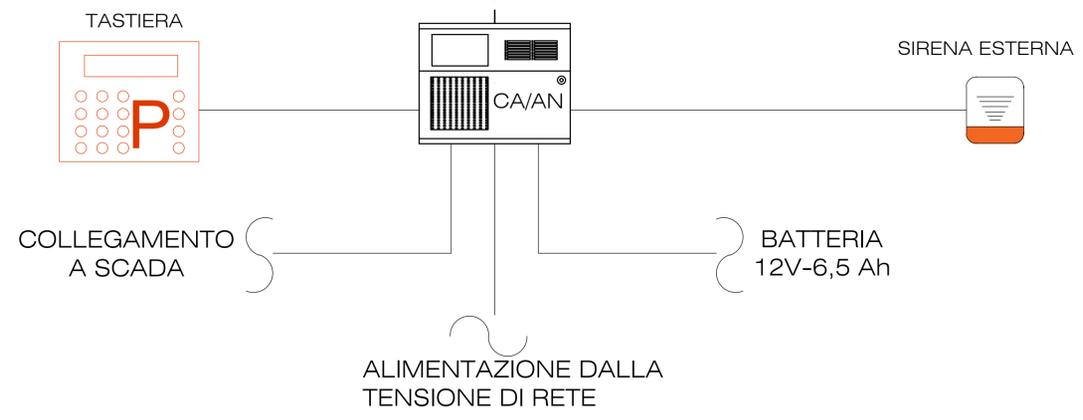

-	-	-	-	-	-	
-	-	-	-	-	-	
-	-	-	-	-	-	
A	07/03/2025	Adeguamento al parere del CSLPP e altri Enti e allineamento progetto	V. Roselli	S. Glus	D. D'Apollonio	P. Cucino
Rev.	Data	Descrizione	Redatto	Verificato	Approvato	Autorizzato

Responsabile Unico del Progetto
 Ing. E. Scarlati
 Raggruppamento temporaneo di progettisti
 Mandatario: **SYSTRA**
 Mandanti:

Skymetro									
PROLUNGAMENTO DELLA LINEA METROPOLITANA IN VAL BISAGNO PROGETTO DI FATTIBILITA' TECNICA ED ECONOMICA (D.lgs. n. 36 / 2023)									
IMPIANTI SPECIALI ANTINTRUSIONE SCHEMA FUNZIONALE									
Commessa	Fase	Lotto	Disciplina	WBS	Tipo	Numero	Foglio	Rev.	
MGE1	P4	LV	IAI	S00	K	001	00	A	