
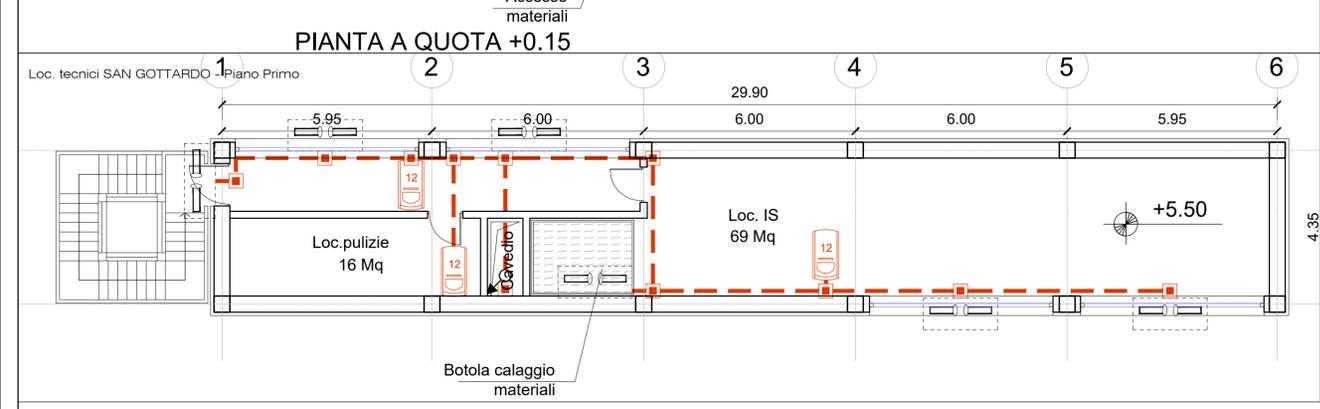
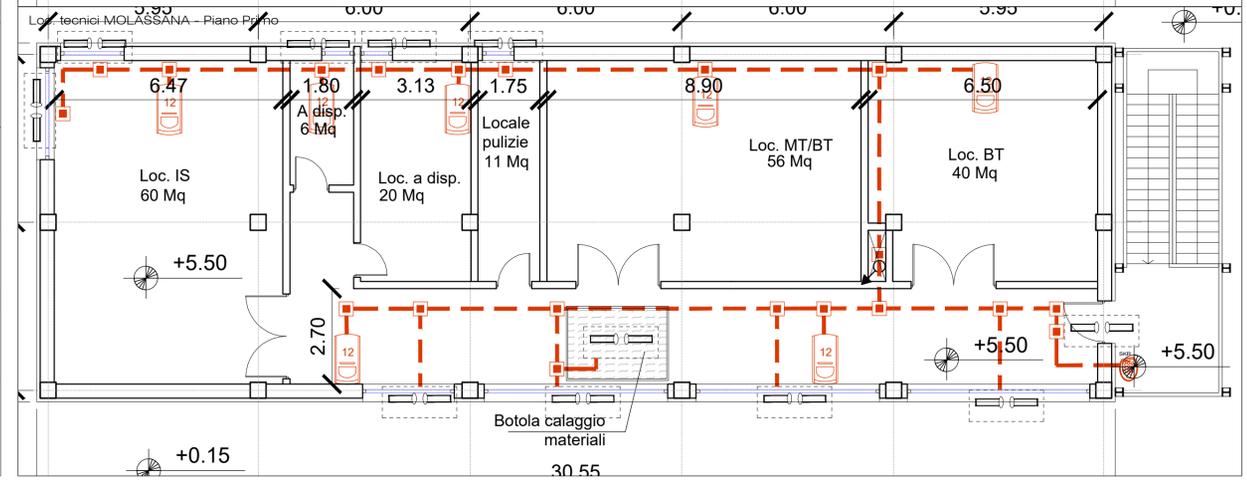
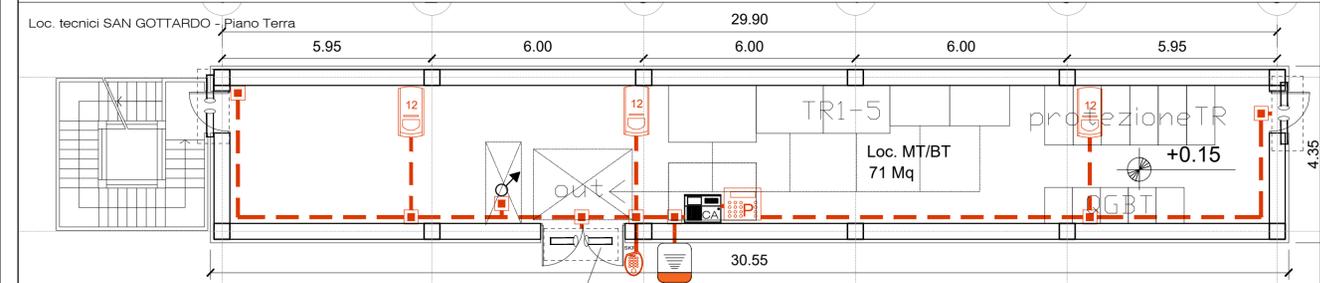
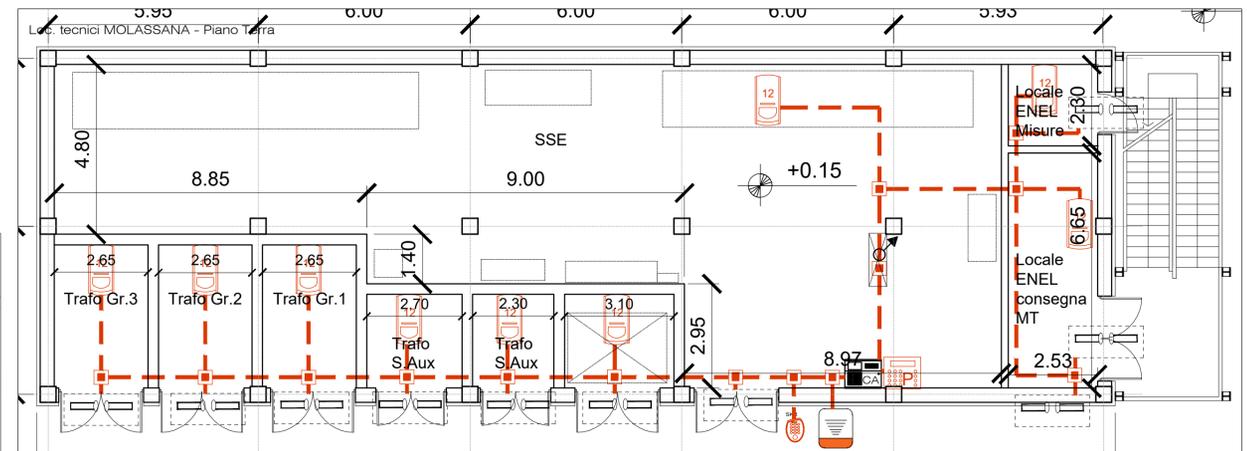
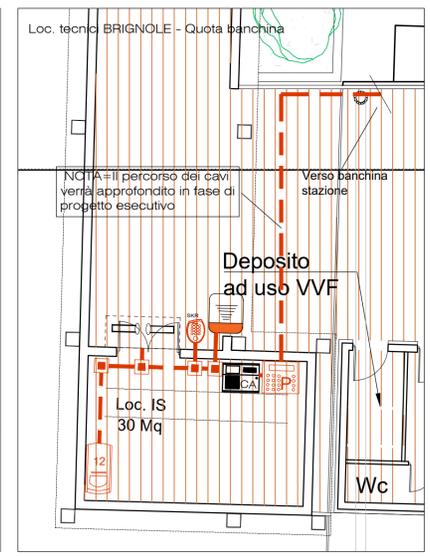


LEGENDA SIMBOLI APPARECCHI IMPIANTO ANTINTRUSIONE

	Tastiera blocco/sblocco Centrale Antintrusione
	Centrale Antintrusione
	Contatto Magnetico per Porte e Finestre da incasso o da superficie
	Sensore a doppia tecnologia
	Chiave Elettronica Antivandalo a Codice con lettore RFID
	Sirena Antintrusione autoalimentata, da esterno
	Tubazione in PVC da 32 mm
	Cassetta di derivazione per percorso cavi in PVC

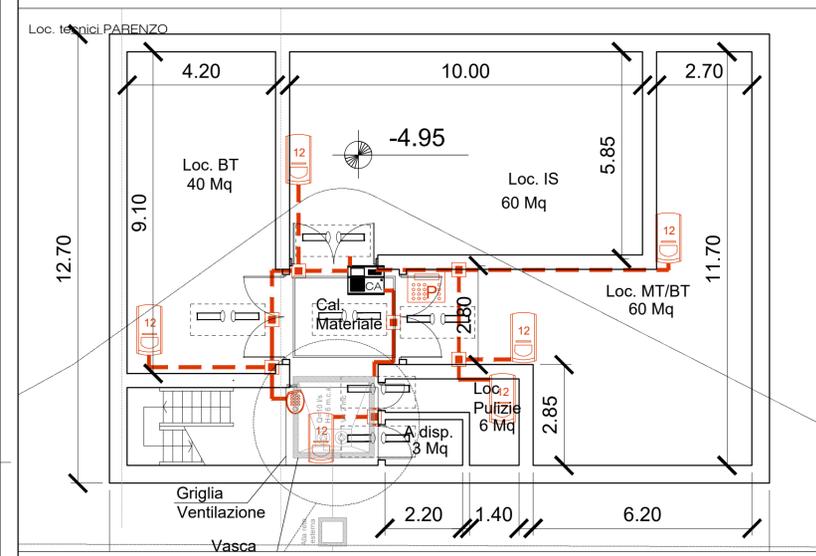

Rev.	Data	Descrizione	Redatto	Verificato	Approvato	Autorizzato
A	07/03/2025	Adeguamento al parere del CSLPP e altri Enti e allineamento progetto	V. Roselli	S. Glus	D. D'Apollonio	P. Cucino

Progr. 4
 Responsabile Unico del Progetto
 Ing. E. Scariatti
 Raggruppamento temporaneo di progettisti
 Mandatario: **SYSTRA**
 Mandanti: **ITALFER**, **LAND**

Scala: 1:100
 Data: 07/03/2025

Skymetro
 PROLUNGAMENTO DELLA LINEA METROPOLITANA IN VAL BISAGNO
 PROGETTO DI FATTIBILITA' TECNICA ED ECONOMICA (D.lgs. n. 36 / 2023)

IMPIANTI SPECIALI
 ANTINTRUSIONE
 FABBRICATI TECNICI: LAYOUT

Commessa	Fase	Lotto	Disciplina	WBS	Tipo	Numero	Foglio	Rev.
MGE1	P4	LV	IAI	S00	T	002	00	A