


ARCHITETTURA RILEVAZIONE INCENDI

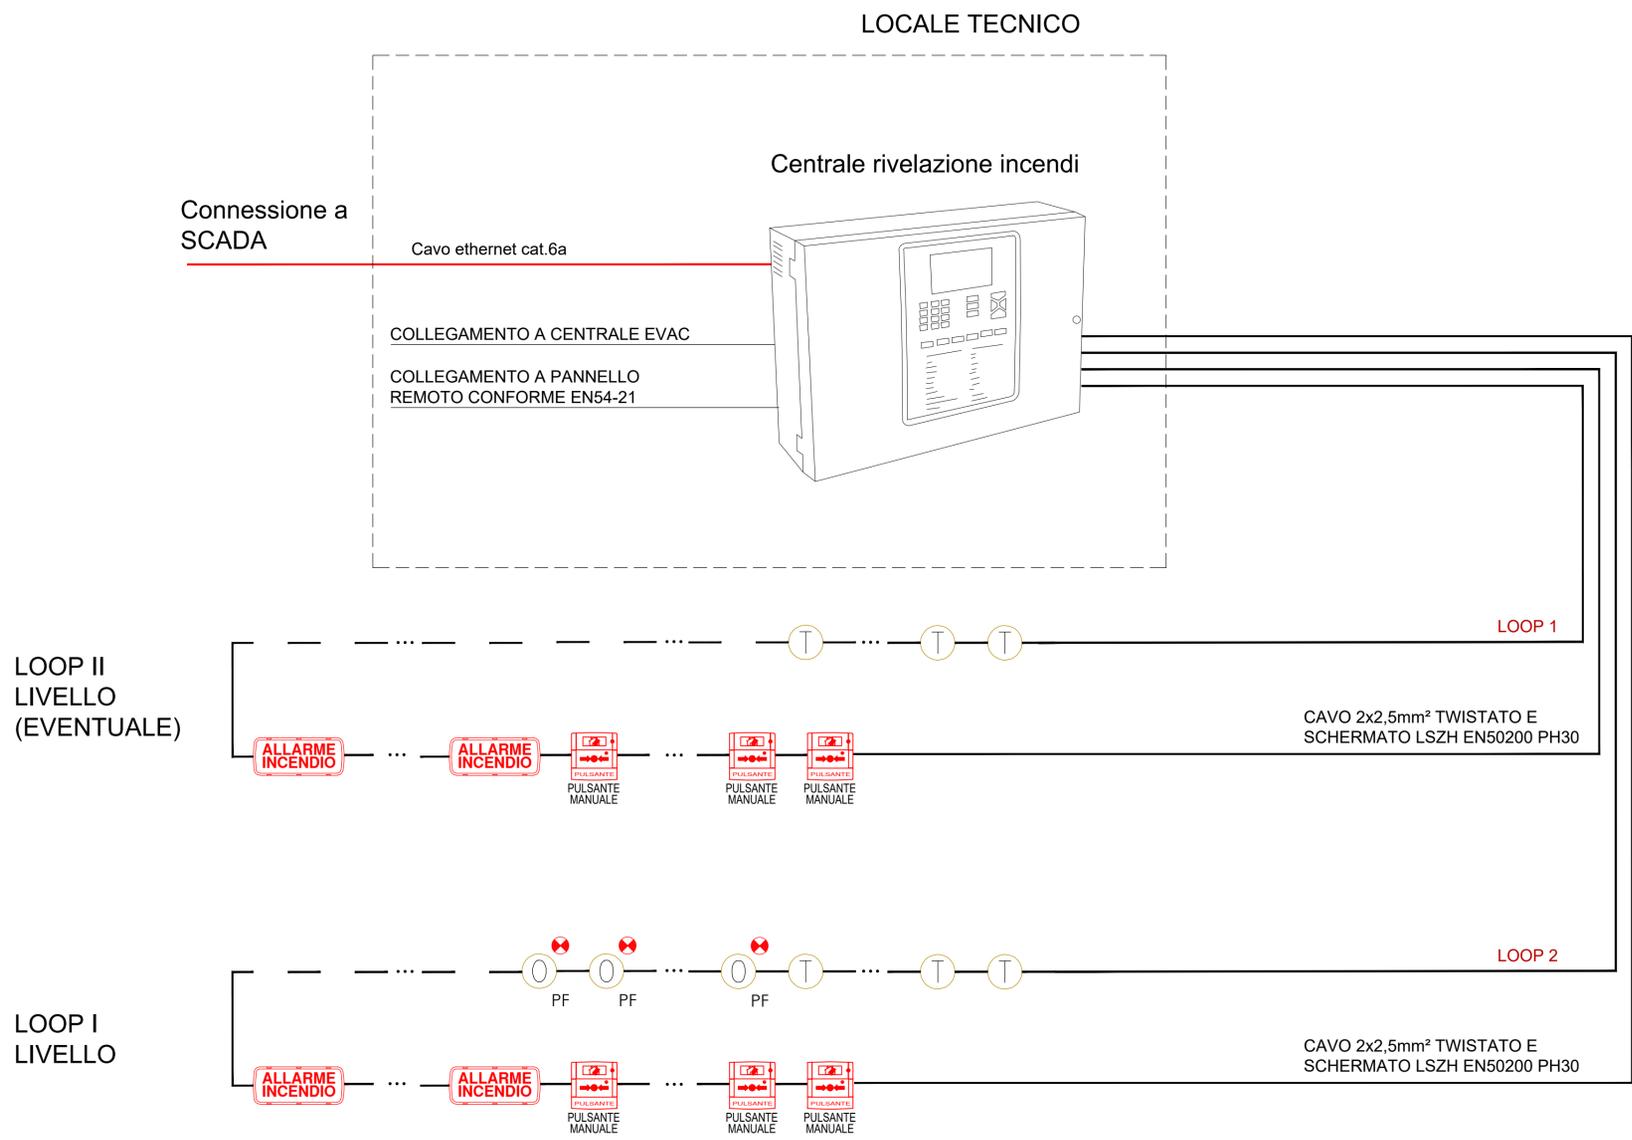

LEGENDA	
SIMBOLO	DESCRIZIONE
	Rivelatore ottico di fumo indirizzabile (Installato a vista)
	Rivelatore ottico di fumo indirizzabile (Installato sotto pavimento flottante)
	Gemma luminosa indicante lo stato del rivelatore ottico di fumo installato sotto pavimento flottante (A luce fissa o lampeggiante)
	Rivelatore ottico di fumo termovelocimetrico (Installato a vista)
	Pulsante di emergenza a rottura di vetro indirizzabile (Installato a vista)
	Dispositivo ottico/acustico indirizzabile alimentato da bus (Installato a vista)

-	-	-	-	-	-	-
-	-	-	-	-	-	-
-	-	-	-	-	-	-
A	07/03/2025	Adeguamento al parere del CSLPP e altri Enti e allineamento progetto	V. Roselli	S. Glus	D. D'Apollonio	P. Cucino
Rev.	Data	Descrizione	Redatto	Verificato	Approvato	Autorizzato

Responsabile Unico del Progetto
 Ing. E. Scarlati
 Raggruppamento temporaneo di progettisti
 Mandatario: **SYSTRA**
 Mandanti:

Skymetro
 PROLUNGAMENTO DELLA LINEA METROPOLITANA IN VAL BISAGNO
 PROGETTO DI FATTIBILITA' TECNICA ED ECONOMICA (D.lgs. n. 36 / 2023)

IMPIANTI SPECIALI
 RILEVAZIONE INCENDI
 SCHEMA FUNZIONALE

Commessa	Fase	Lotto	Disciplina	WBS	Tipo	Numero	Foglio	Rev.
MGE1	P4	LV	IRI	S00	K	001	00	A

Car. 13.2
 Scala: -
 Data: 07/03/2025