

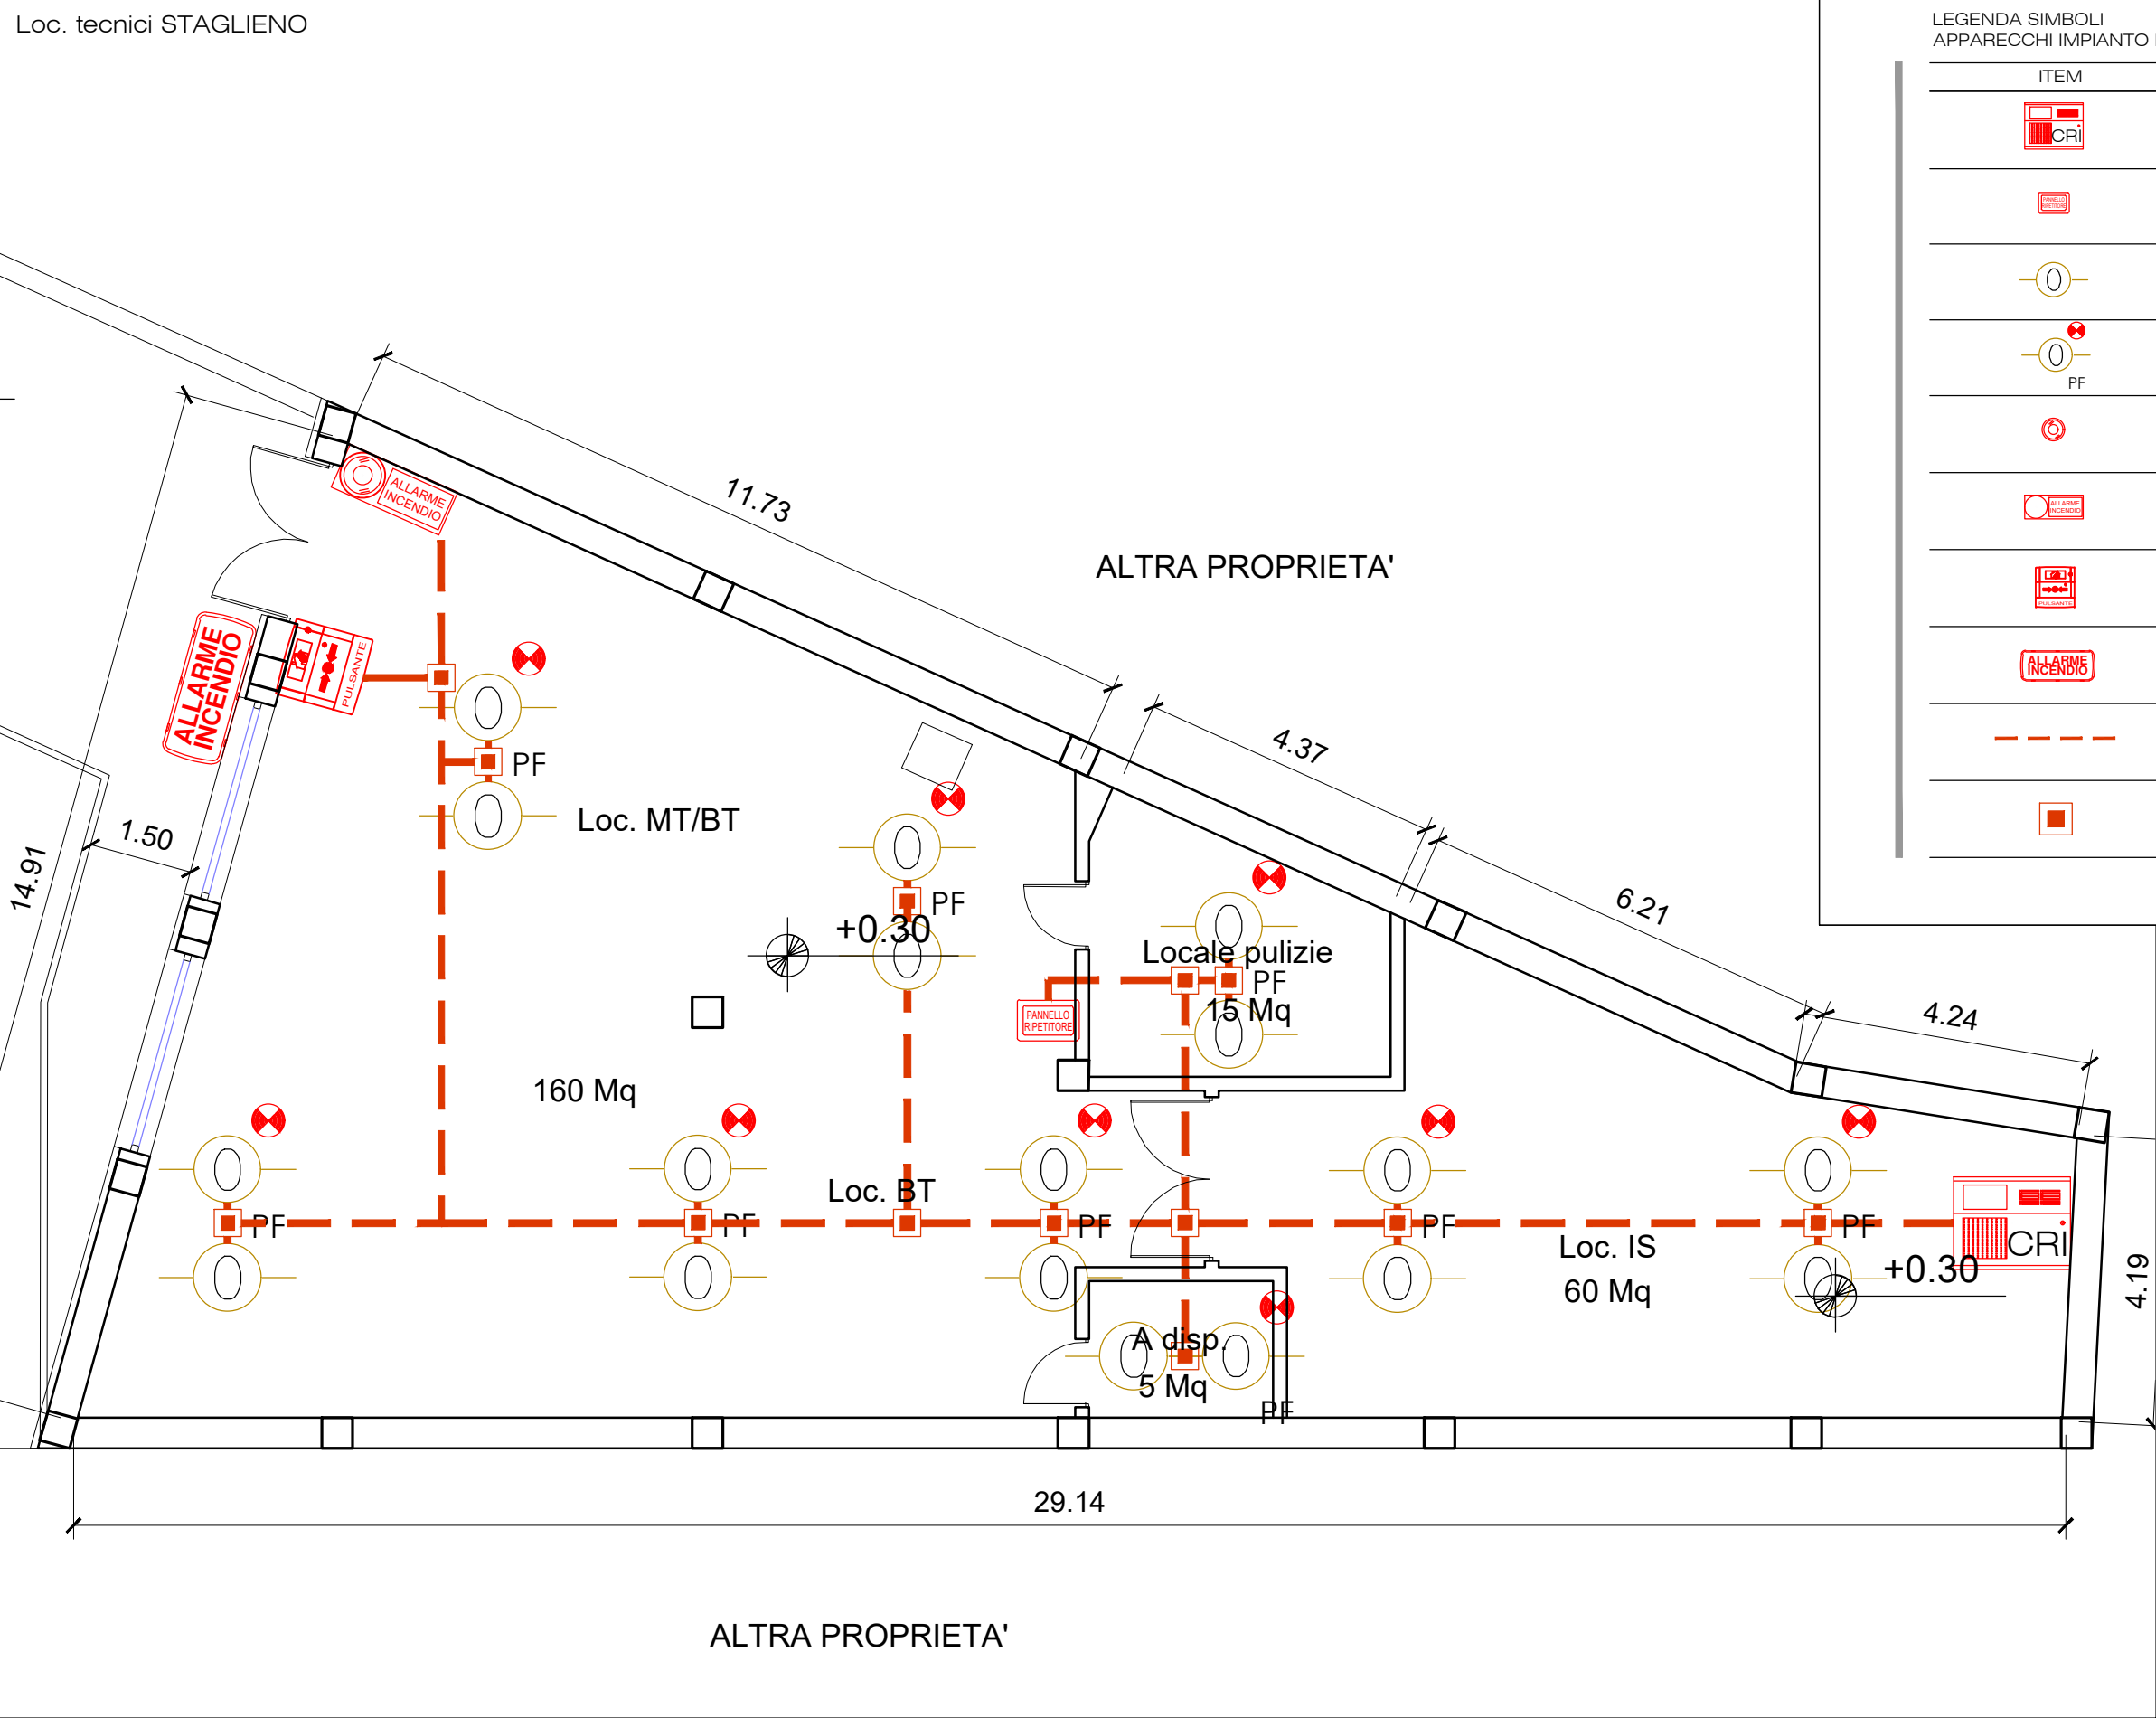
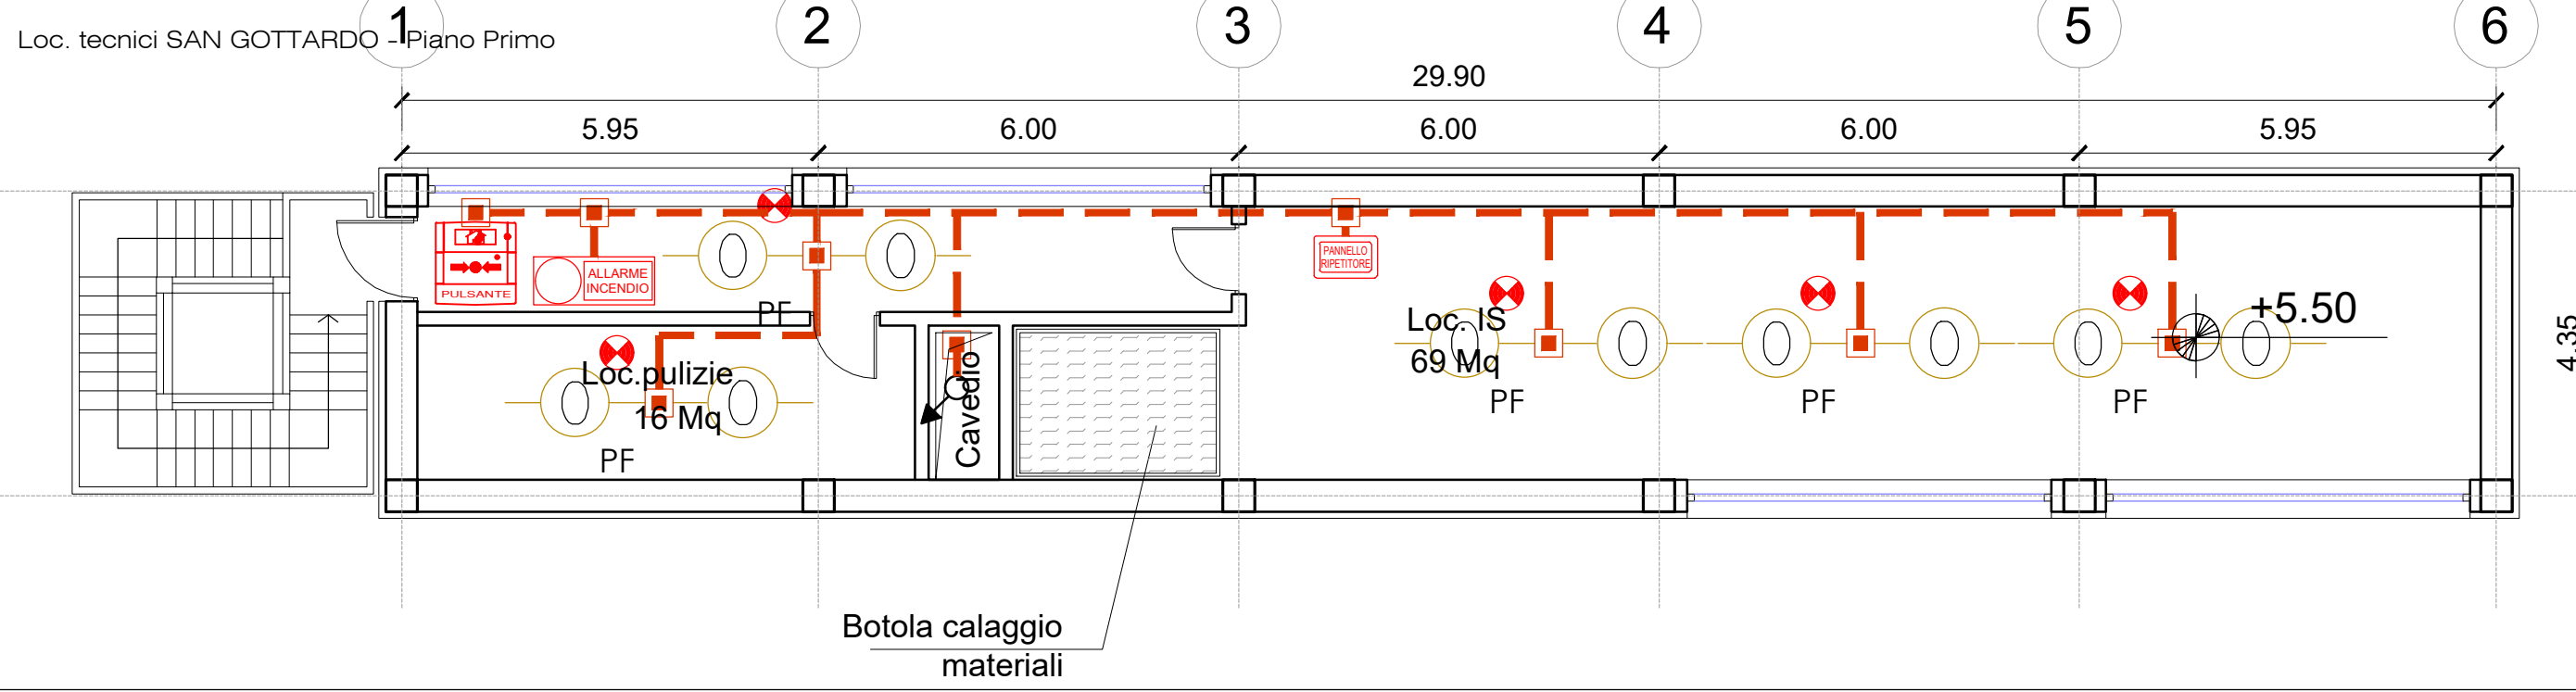
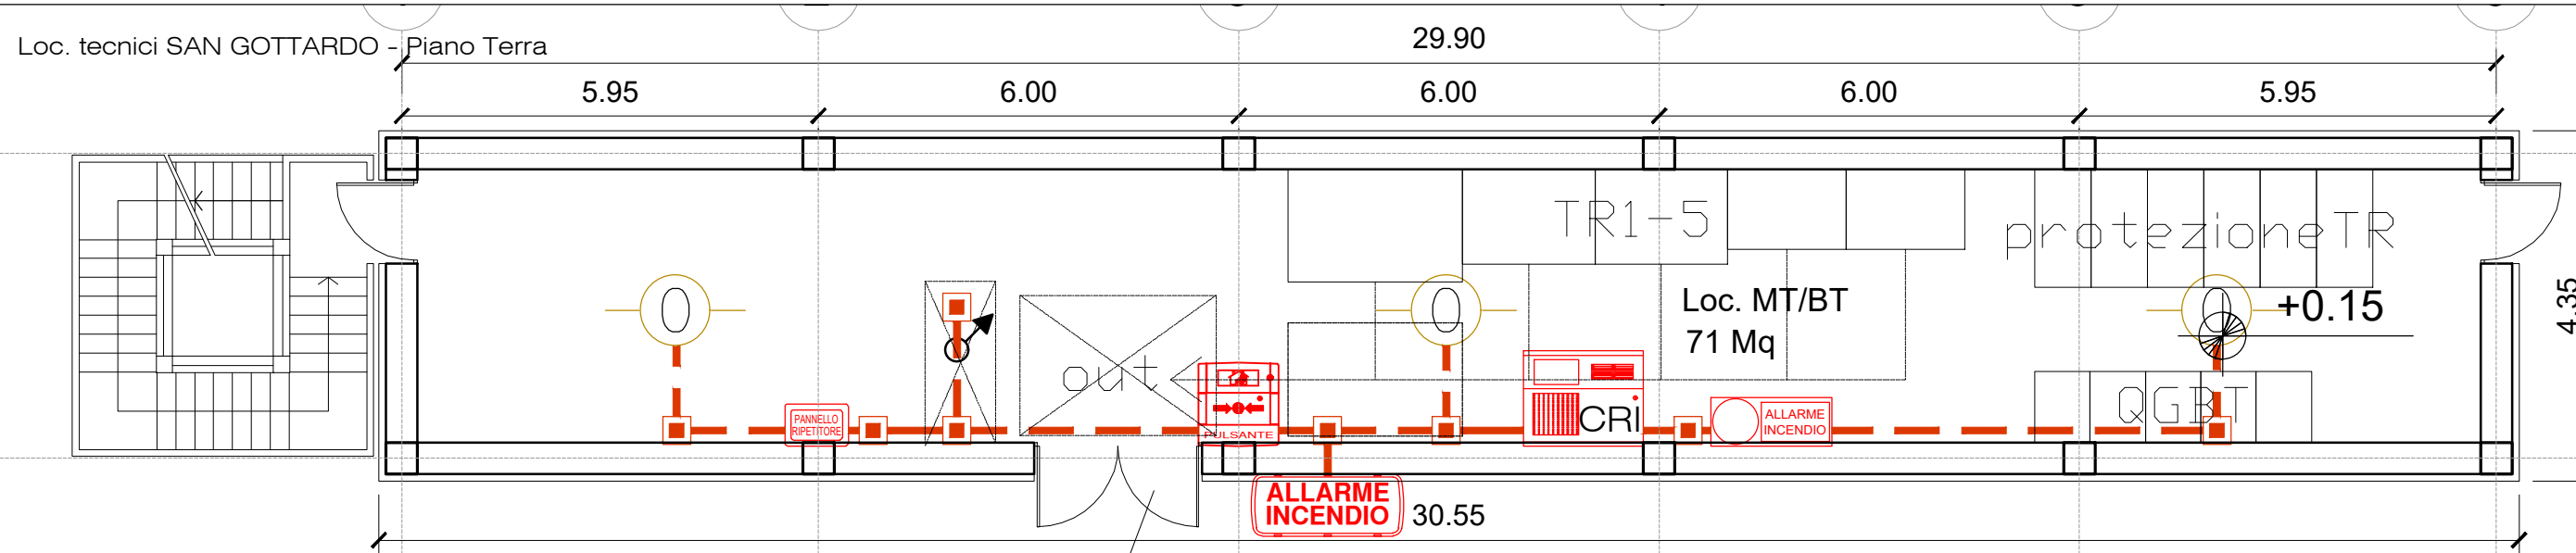
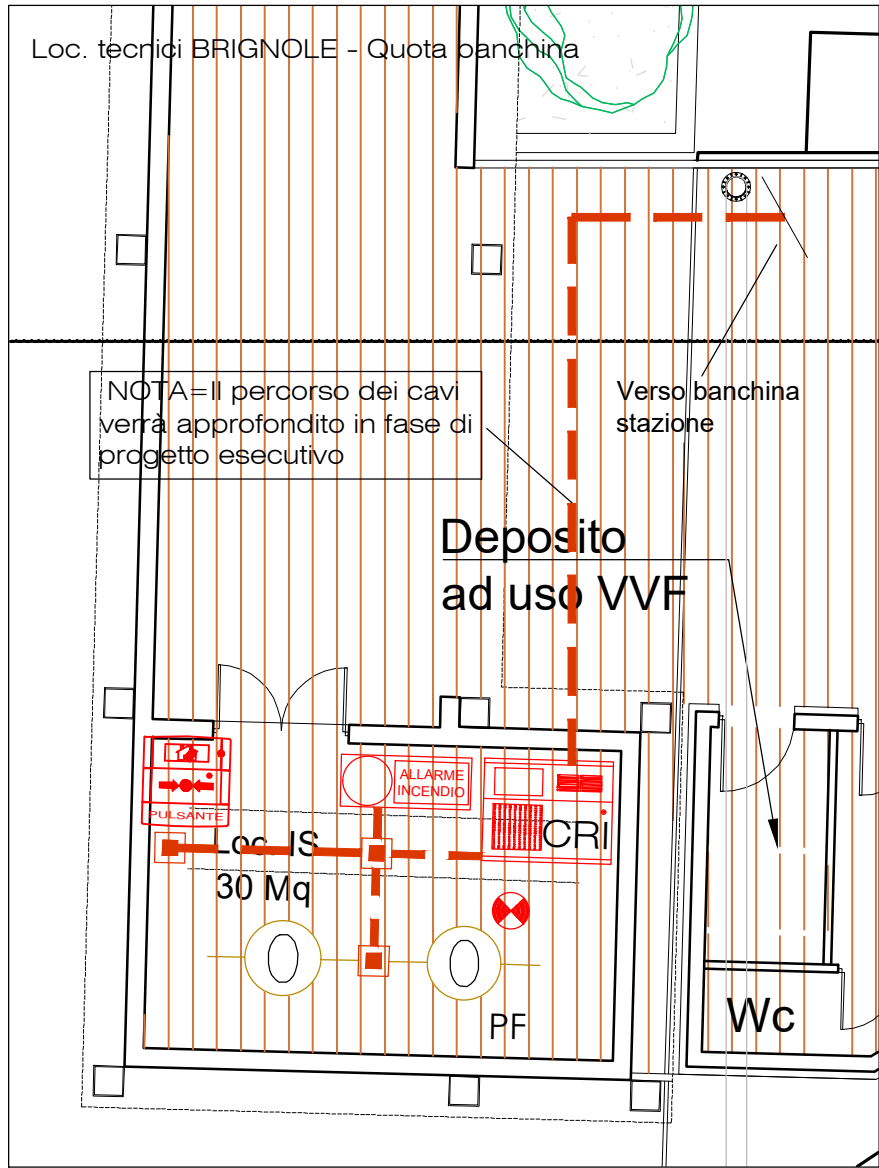
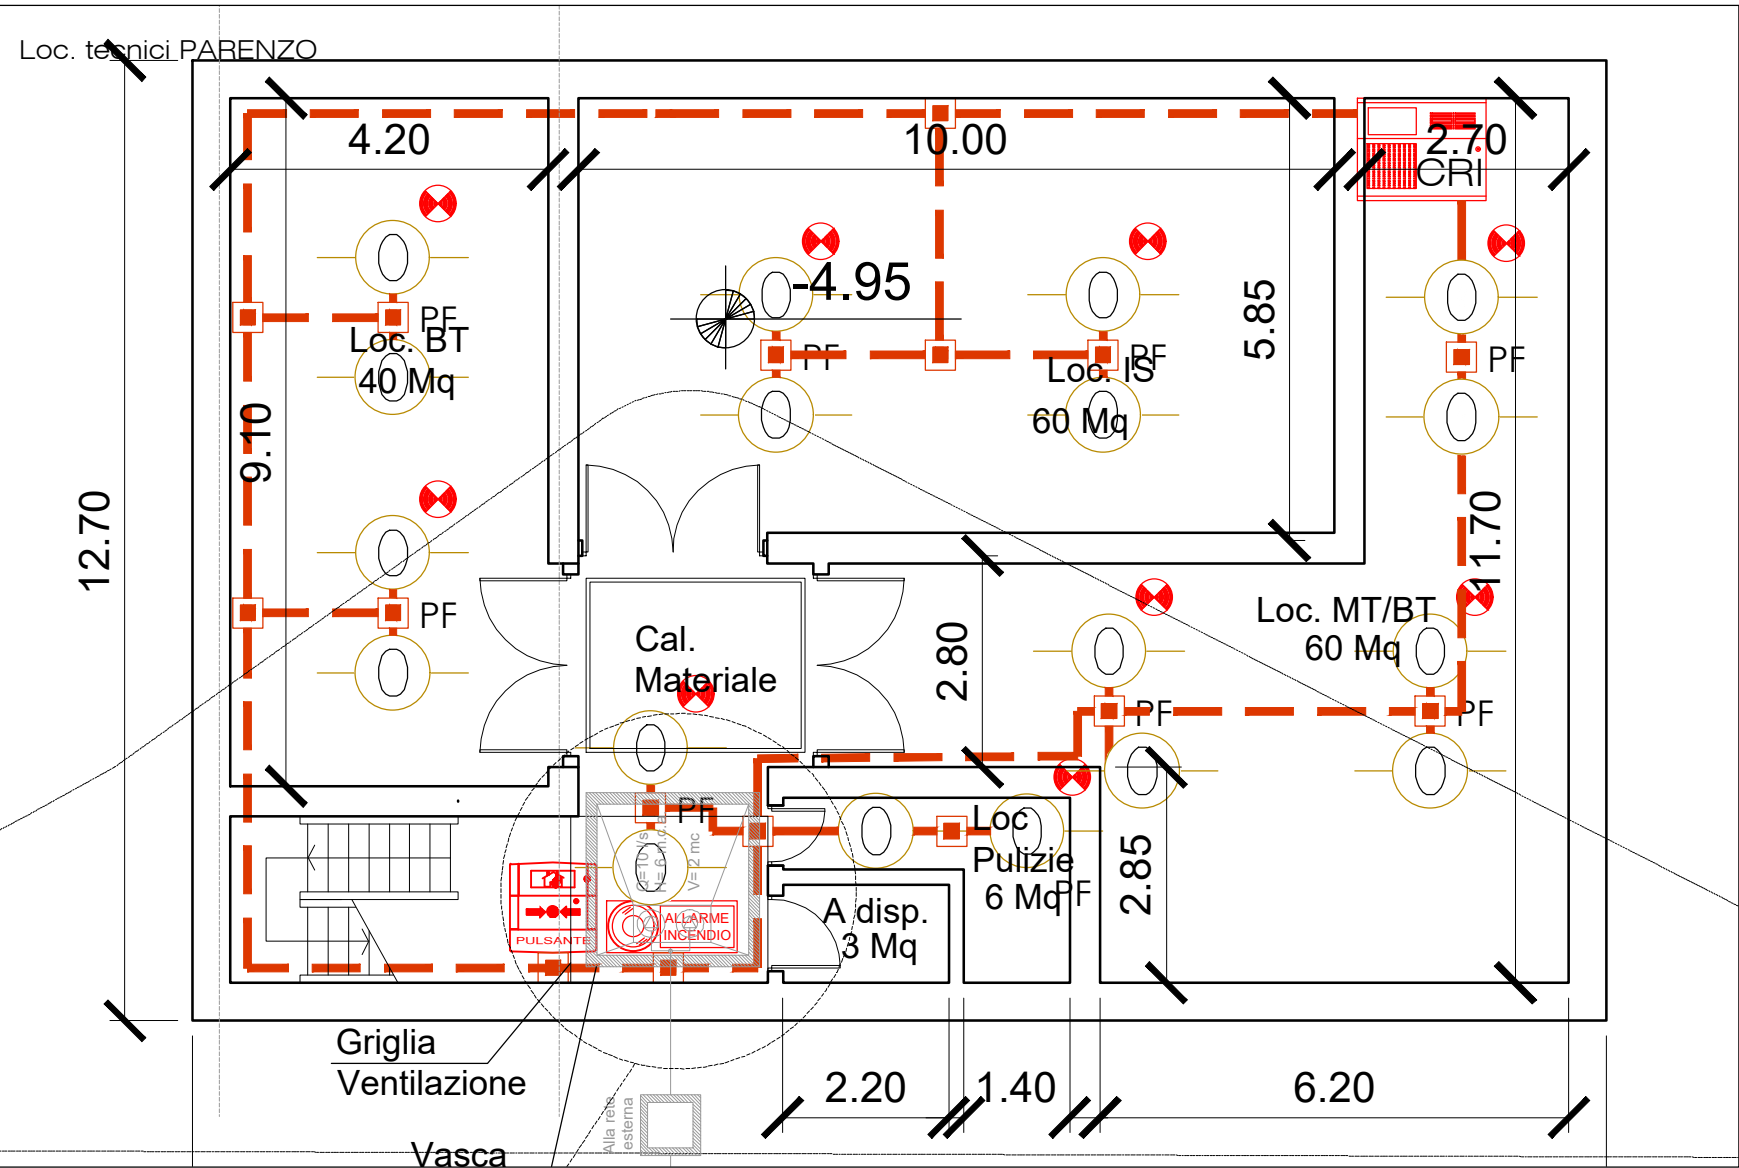
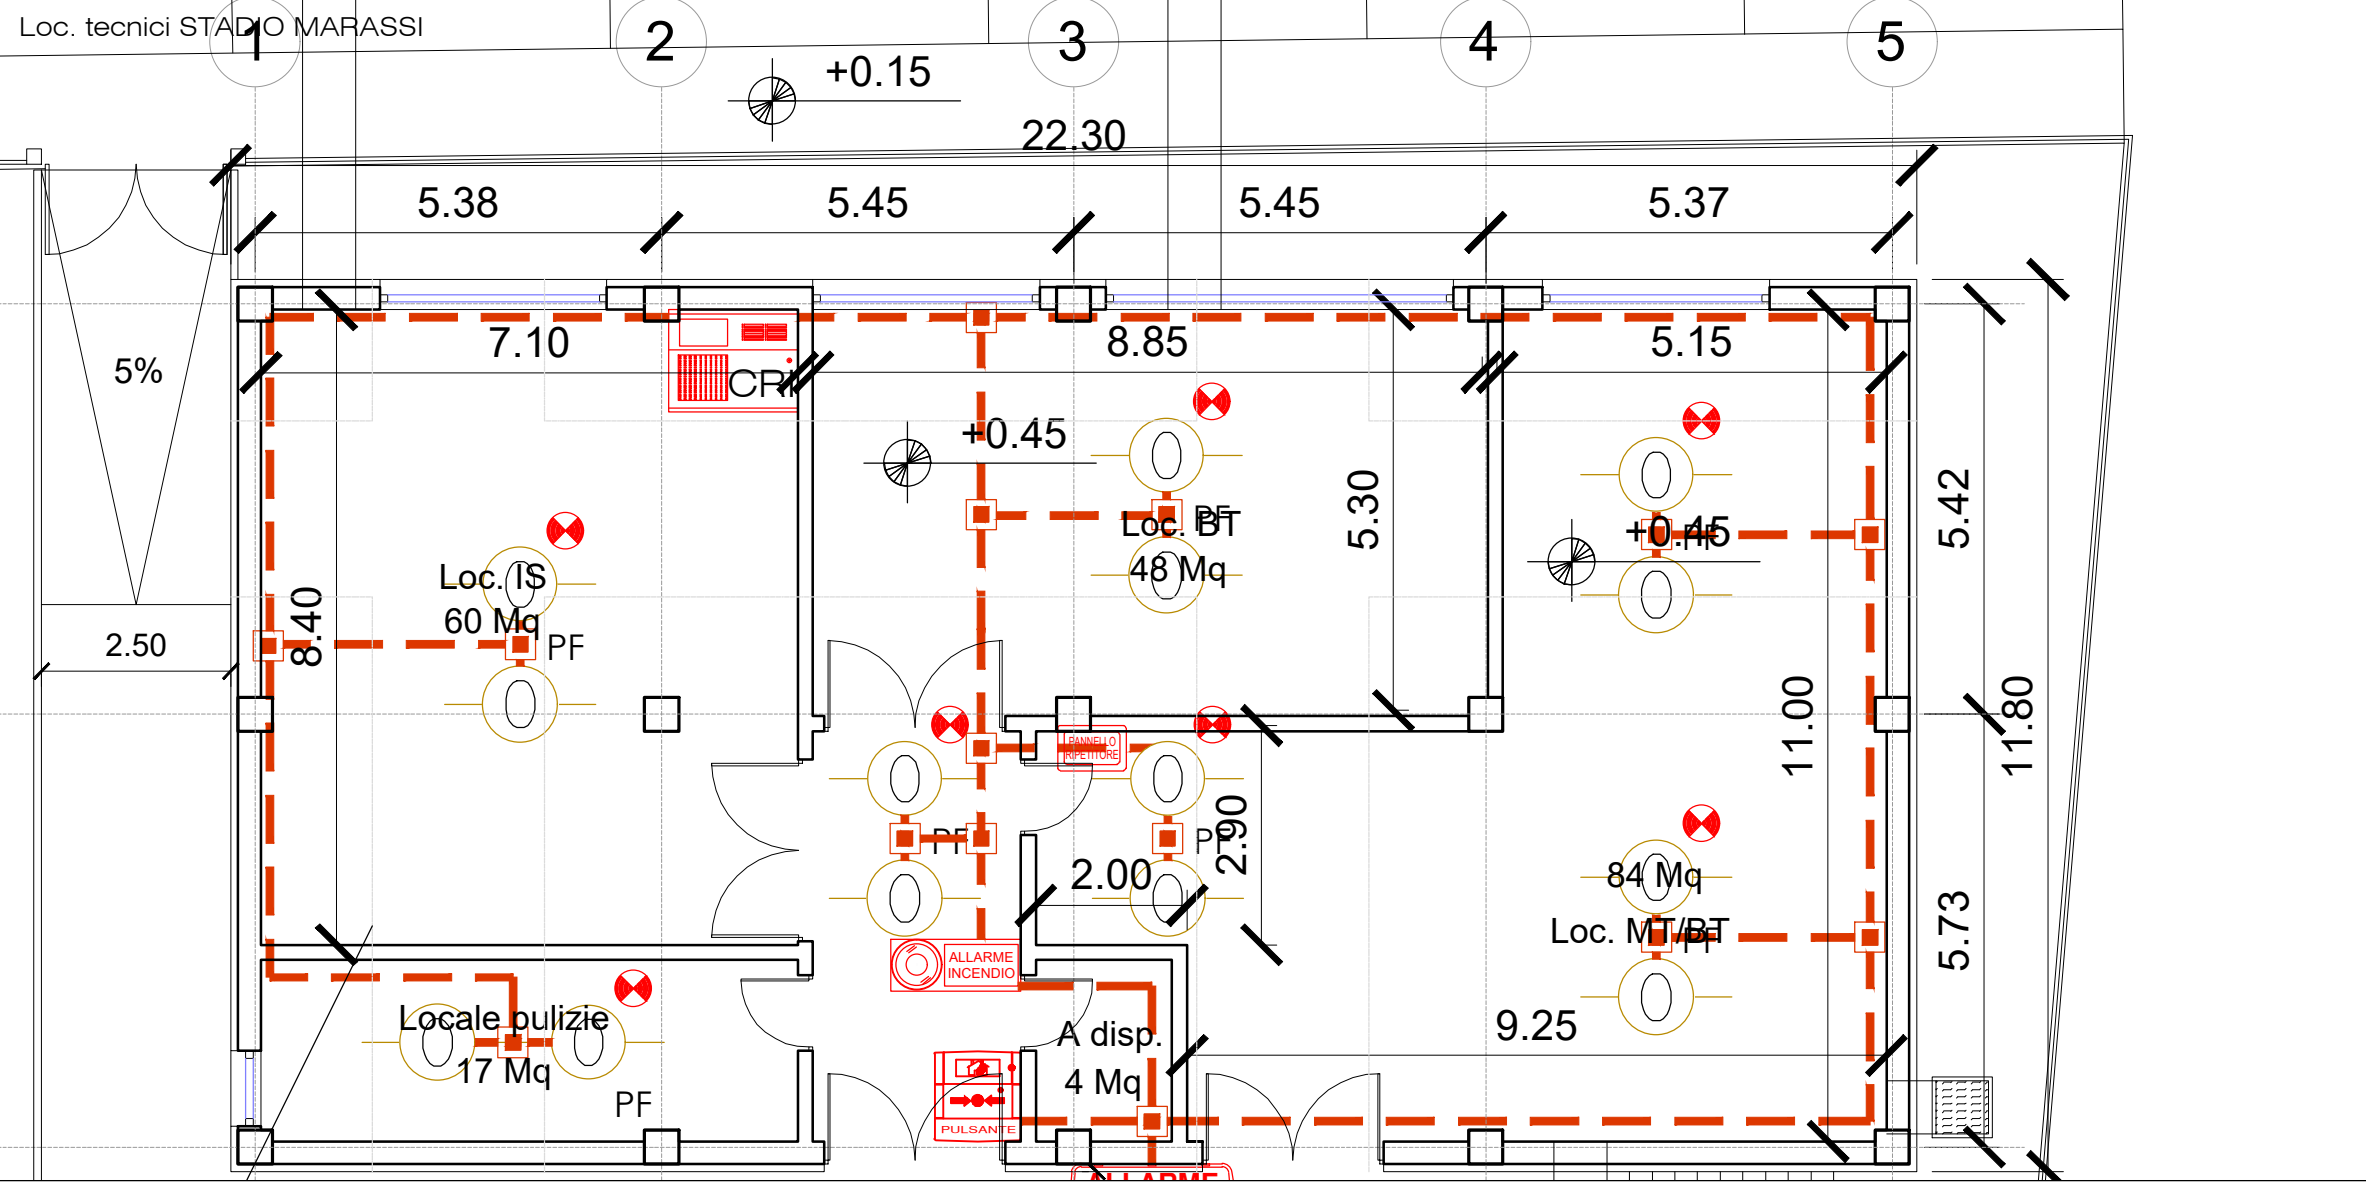


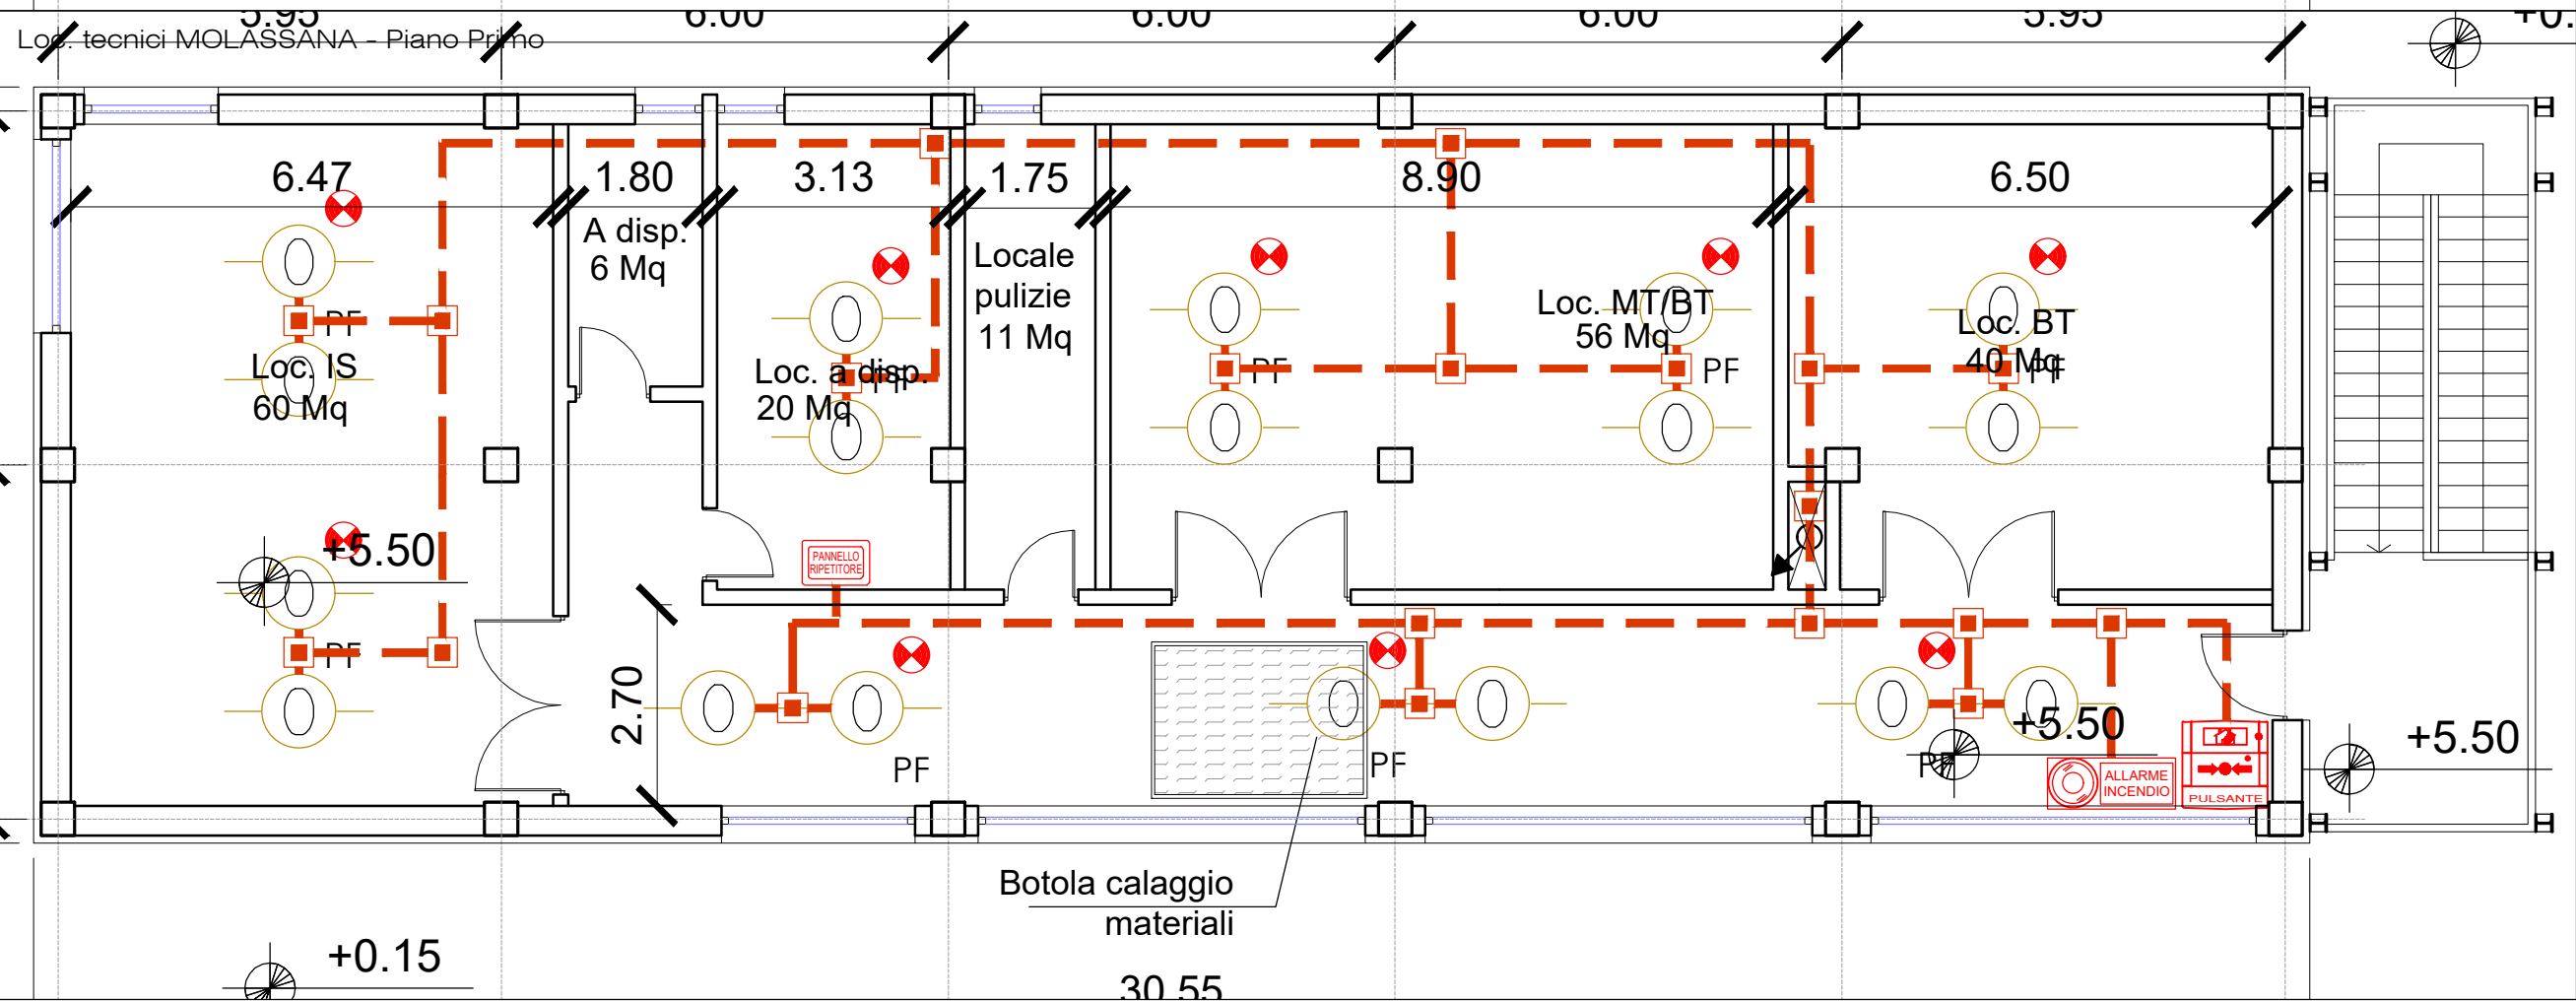

LEGENDA SIMBOLI
APPARECCHI IMPIANTO RILEVAZIONE INCENDI

ITEM	DESCRIZIONE
	Centrale rilevazione incendi completa di schede loop e batteria 12V/18Ah
	Pannello ripetitore con display touch
	Rivelatore ottico di fumo del tipo indirizzabile, installato a vista a soffitto
	Rivelatore di fumo installato in spazi nascosti completo di indicatore LED (a luce fissa o lampeggiante) installato sotto pavimento
	Sirena con lampeggiante IP43 EN54-3/23
	Dispositivo ottico/acustico indirizzabile alimentato da bus (installato a vista)
	Pulsante di emergenza a rottura di vetro indirizzabile (installato a vista)
	Sirena e Lampeggiante convenzionale da esterno IP54 EN54-3
	Tubazione in PVC da 32 mm
	Cassetta di derivazione per percorso cavi in PVC

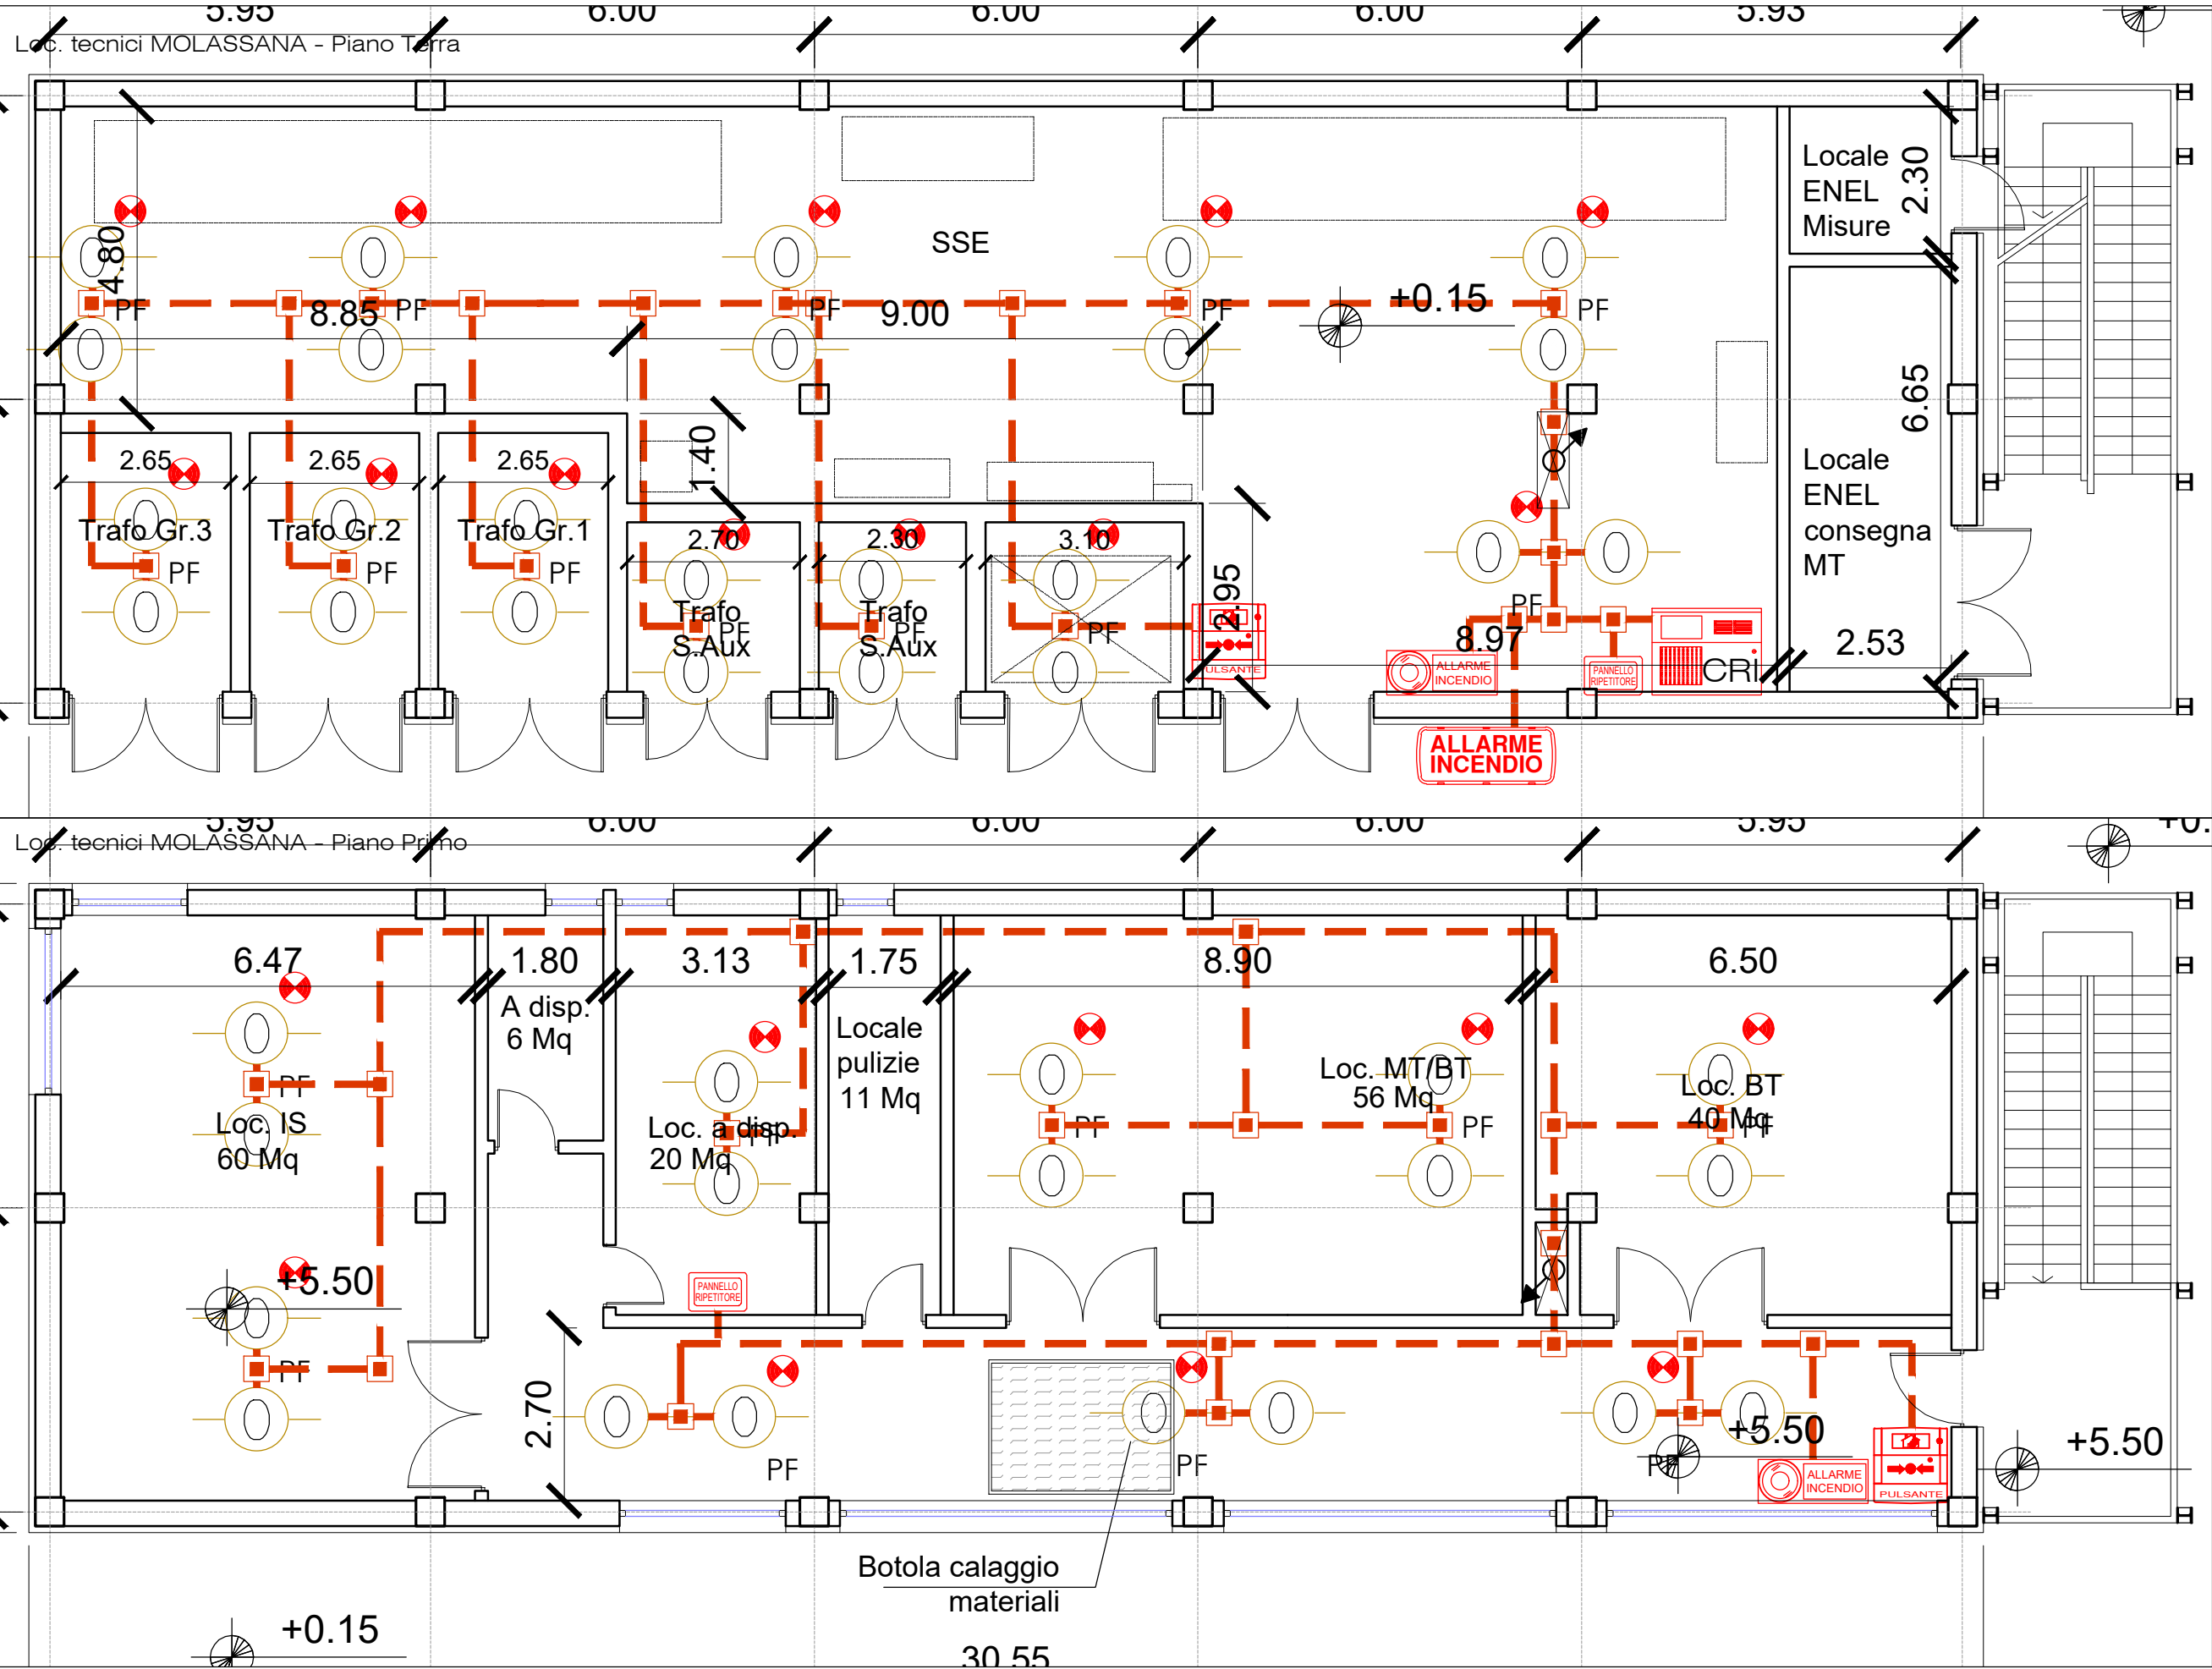

-	-	-	-	-	-	-
-	-	-	-	-	-	-
-	-	-	-	-	-	-
A	07/03/2025	Adeguamento al parere del CSLPP e altri Enti e allineamento progetto	V. Roselli	S. Glia	D. D'Apollonio	P. Cucino
Rev.	Data	Descrizione	Redatto	Verificato	Approvato	Autorizzato

Progr. 7

Responsabile Unico del Progetto
Ing. E. Scariatti

Raggruppamento temporaneo di progettisti

Mandatari: **SYSTRA**

Mandanti: **ITALFERR** **LAND**

Scala: 1:100

Data: 07/03/2025

Skymetro

PROLUNGAMENTO DELLA LINEA METROPOLITANA IN VAL BISAGNO
PROGETTO DI FATTIBILITA' TECNICA ED ECONOMICA (D.lgs. n. 36 / 2023)

IMPIANTI SPECIALI
RILEVAZIONE INCENDI
FABBRICATI TECNICI: LAYOUT

Commessa	Fase	Lotto	Disciplina	WBS	Tipo	Numero	Foglio	Rev.
MGE1	P4	LV	IRI	S00	T	002	00	A