




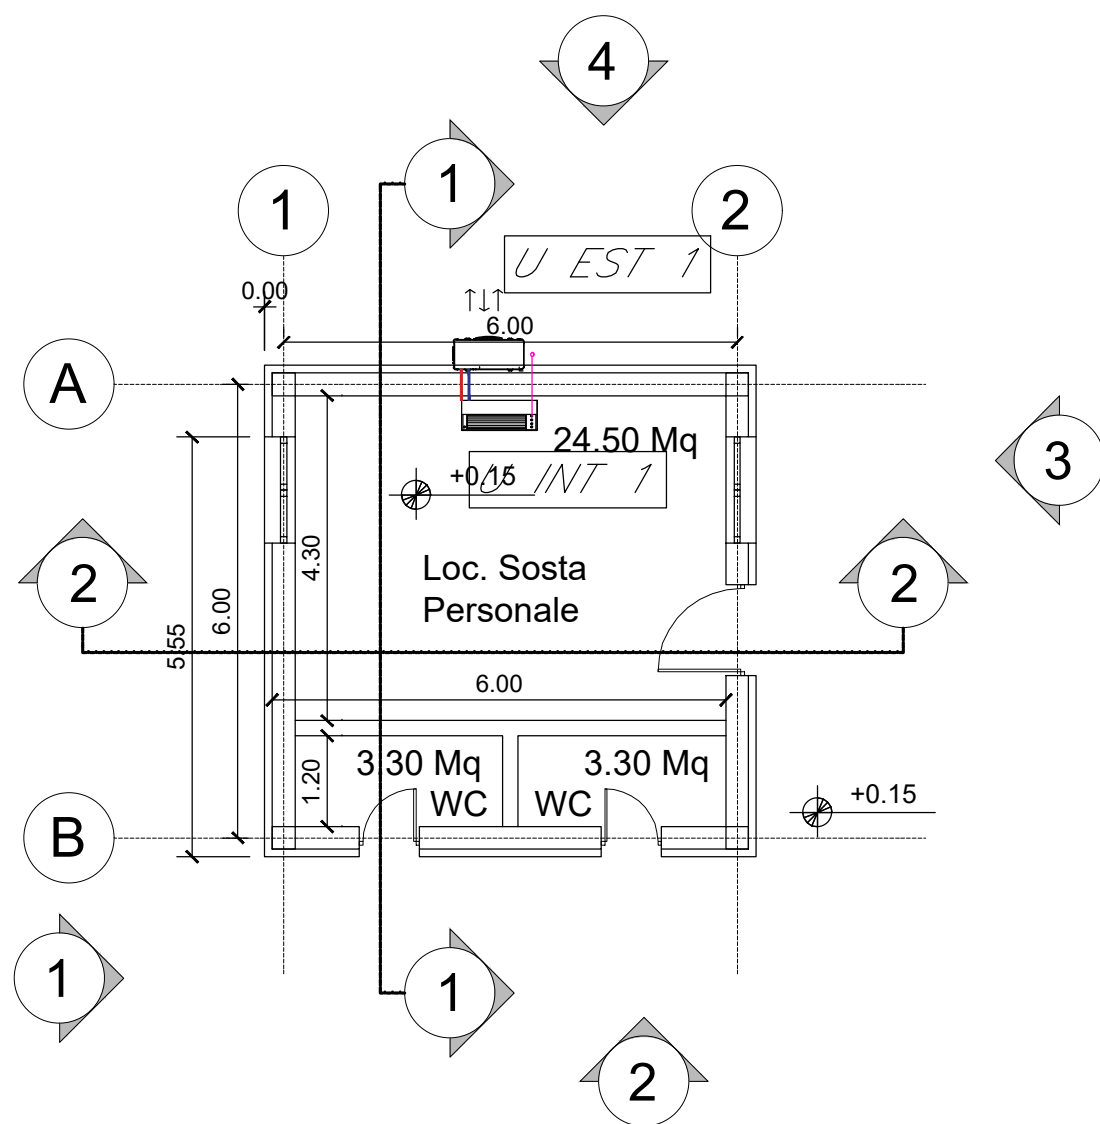


PIANTA A QUOTA +0.15

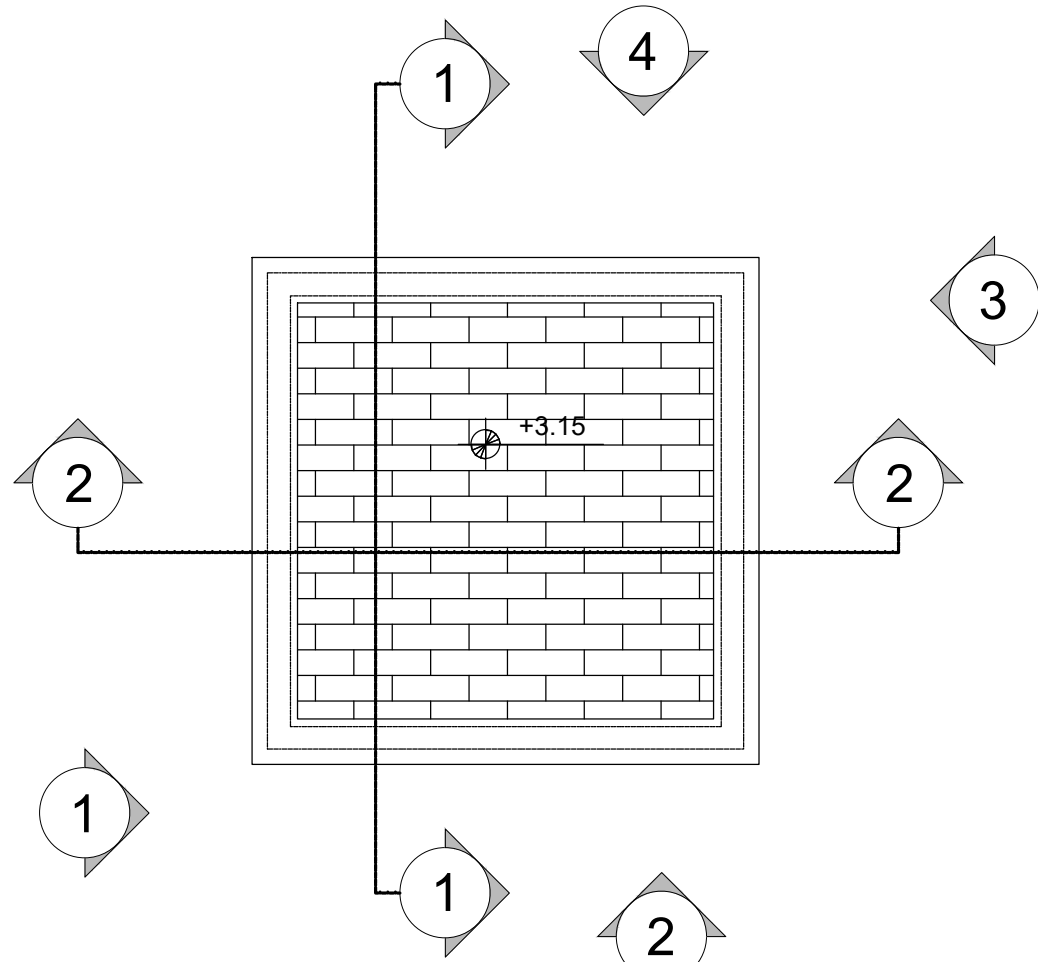


PIANTA A QUOTA +3.15

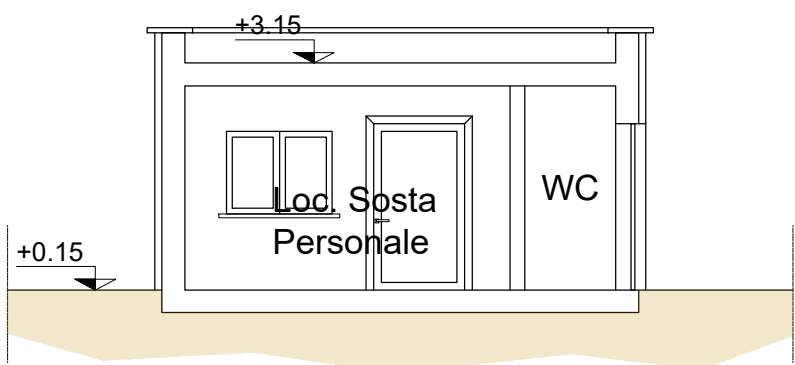


SEZIONE 1

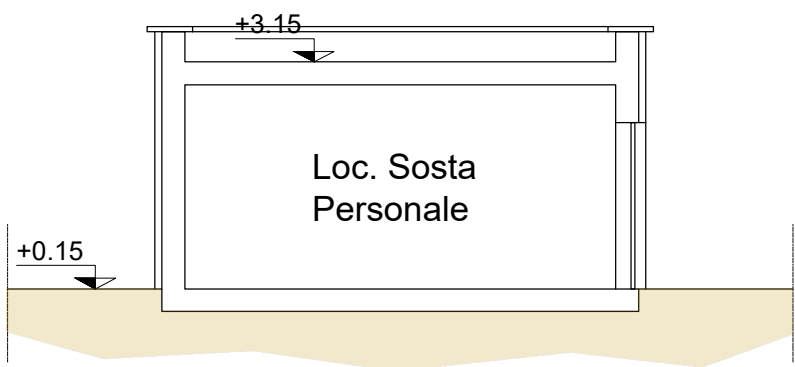


SEZIONE 2

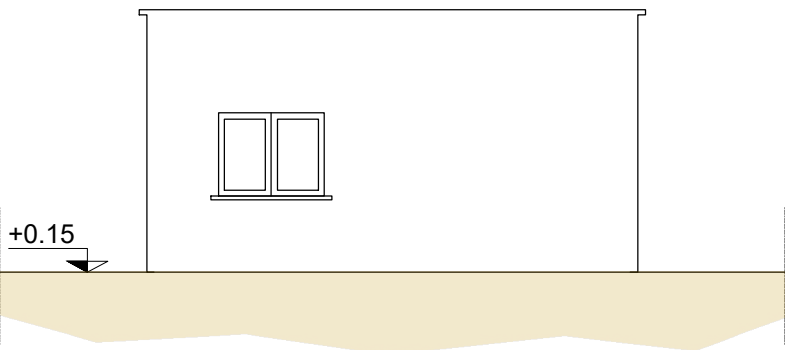


PROSPETTI 1

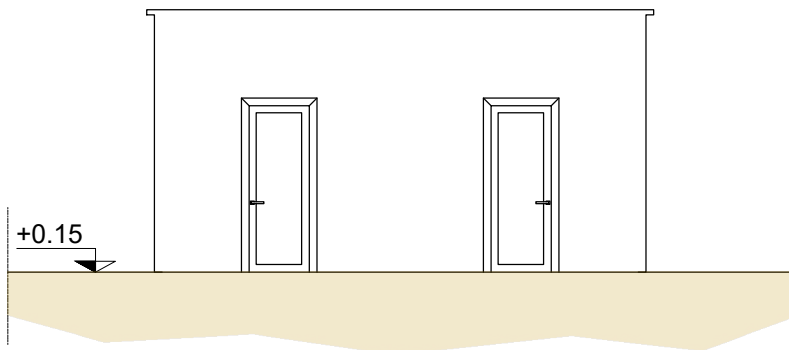

PROSPETTO 2

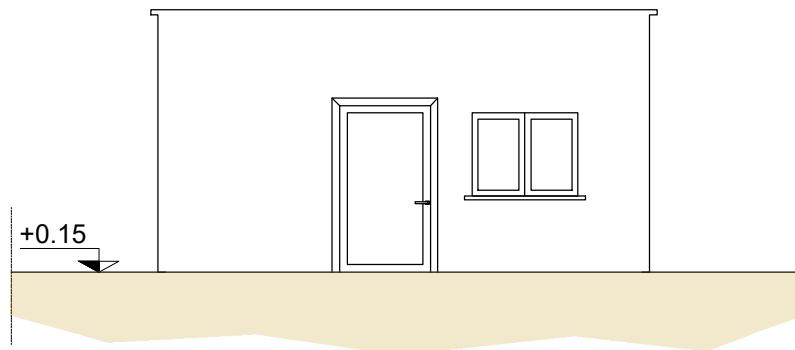

PROSPETTO 3

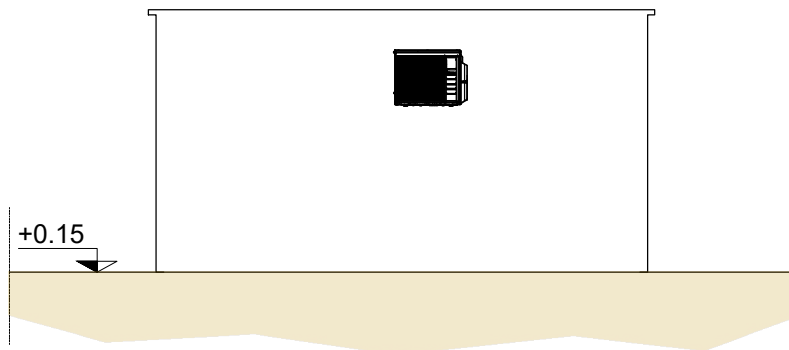

PROSPETTI 4

LEGENDA	
Elemento	Descrizione
	U INT 1 Condizionatore split a pompa di calore; P termica = 3,4 kW; P frigorifera = 4,0 kW
	U EST 1 Unità esterna a pompa di calore; P termica = 3,4 kW; P frigorifera = 4,0 kW
TABELLA ELEMENTI	
Elemento	Caratteristiche
	Tubazione di scarico condensa in polietilene DN 32 (pendenza min. 1%)
	Tubazione in rame preisolata

-	-	-	-	-	-	-	-
-	-	-	-	-	-	-	-
-	-	-	-	-	-	-	-
A	07/03/2025	Adeguamento al parere del CSLPP e altri Enti e allineamento progetto	V. Roselli	S. Glua	D. D'Apollonio	P. Cucino	
Rev.	Data	Descrizione	Redatto	Verificato	Approvato	Autorizzato	

Progr. 5

Responsabile Unico del Progetto
Ing. E. Scarlatti

Car. 13.4

Raggruppamento temporaneo di progettisti

Mandataria:

Mandanti:

Scala: 1:50

Data: 07/03/2025

Skymetro									
PROLUNGAMENTO DELLA LINEA METROPOLITANA IN VAL BISAGNO PROGETTO DI FATTIBILITA' TECNICA ED ECONOMICA (D.lgs. n. 36 / 2023)									
IMPIANTI MECCANICI									
CONDIZIONAMENTO E VENTILAZIONE									
LOCALE AUTISTI: CANALIZZAZIONI E TUBAZIONI									
Commessa	Fase	Lotto	Disciplina	WBS	Tipo	Numero	Foglio	Rev.	
MGE1	P4	L2	IVC	PMO	T	001	00	A	