




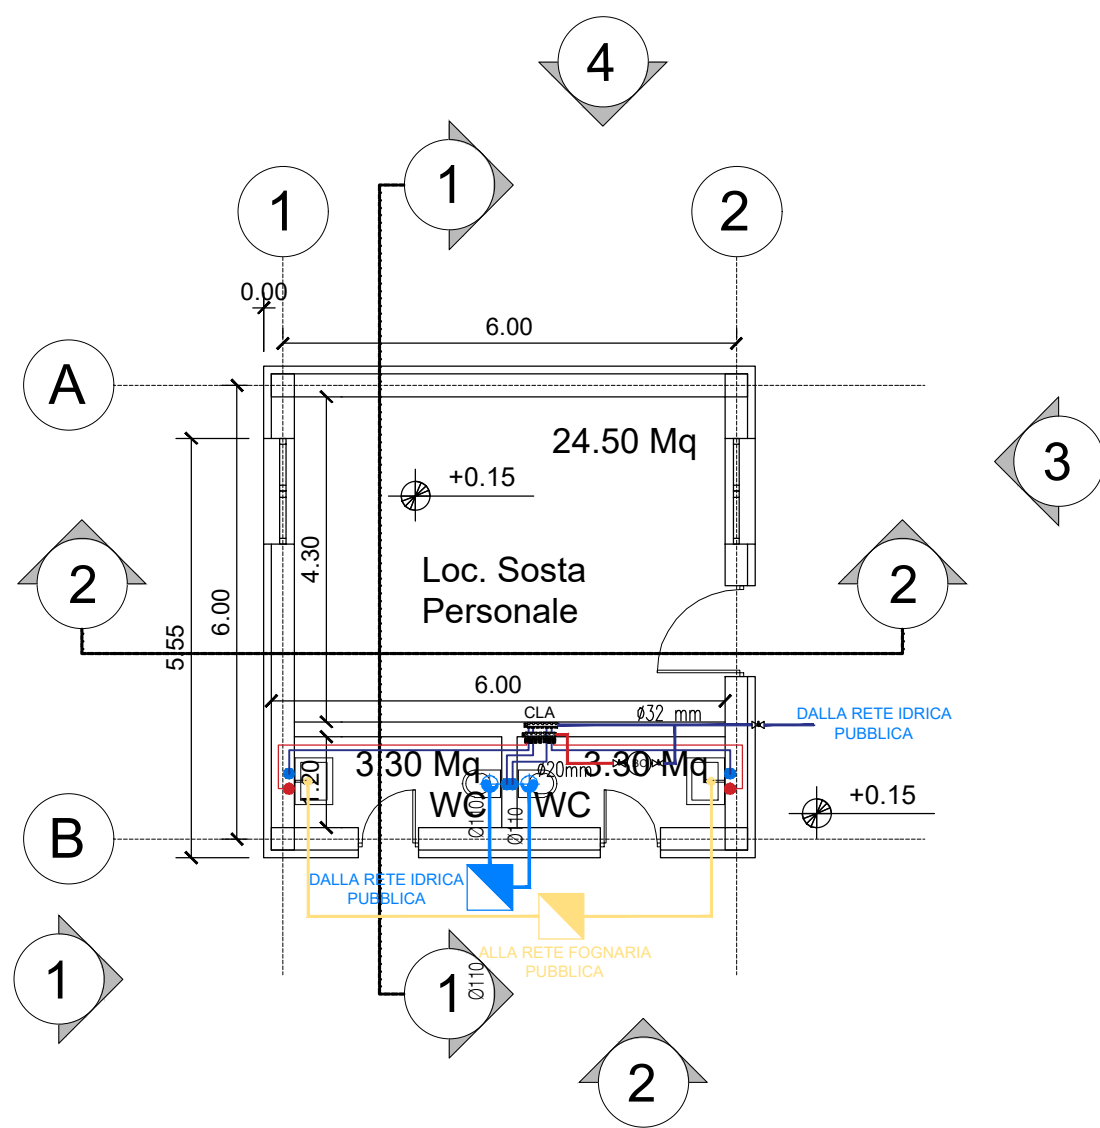


PIANTA A QUOTA +0.15

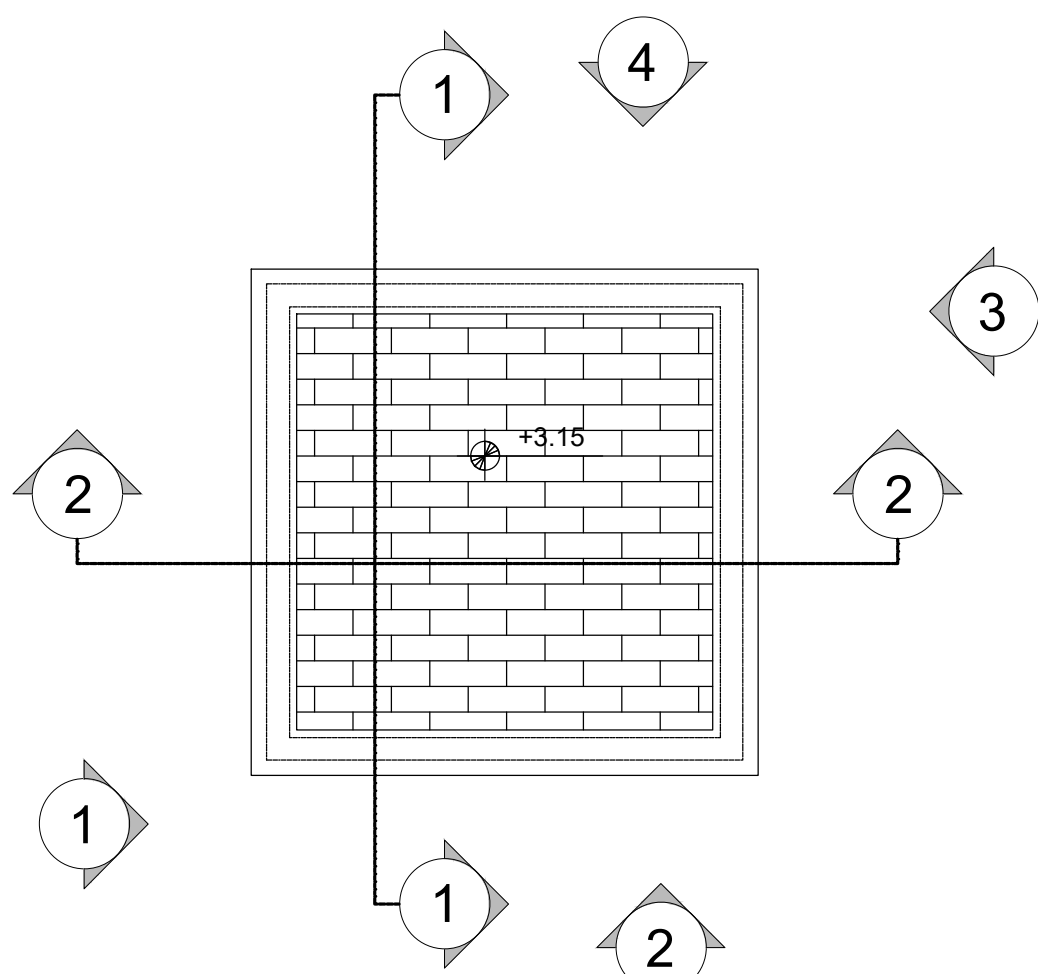


PIANTA A QUOTA +3.15

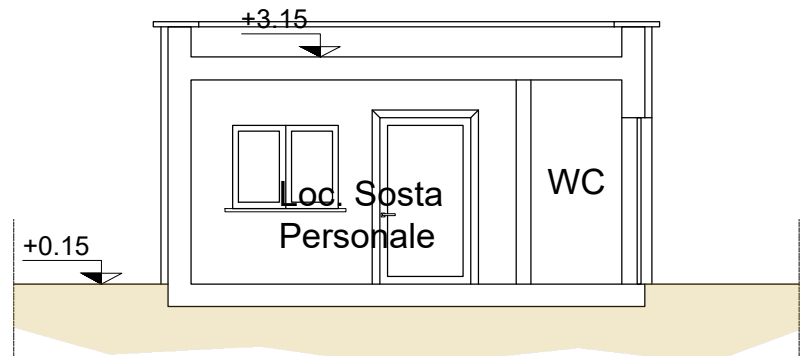


SEZIONE 1

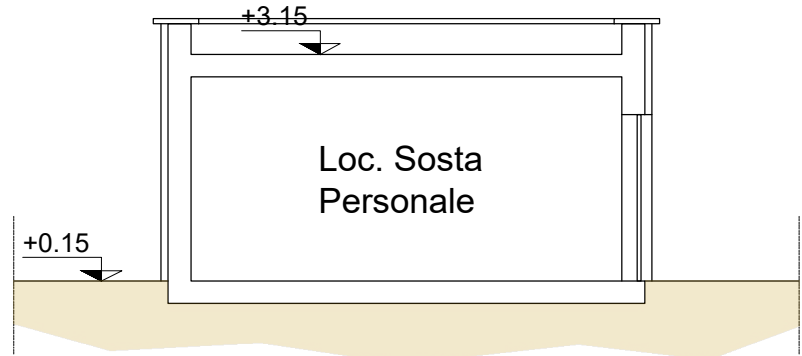


SEZIONE 2

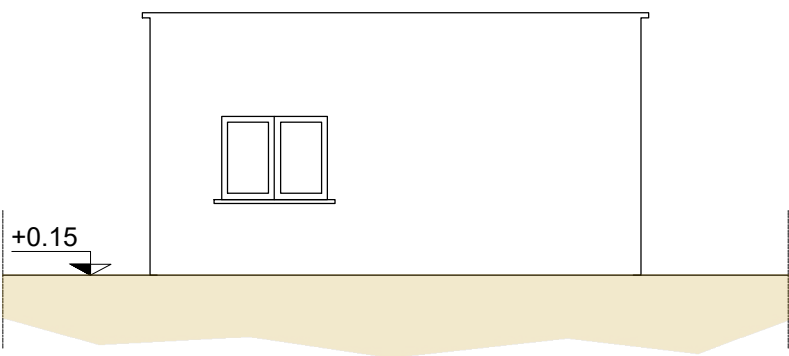

PROSPETTI 1

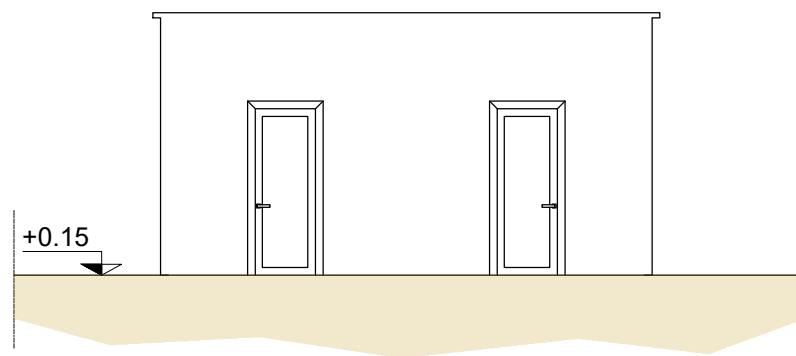

PROSPETTO 2

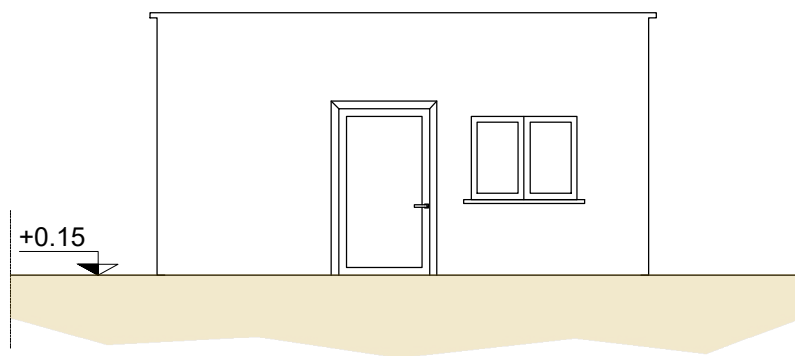

PROSPETTO 3



PROSPETTI 4

LEGENDA	
	TUBAZIONE ACS
	TUBAZIONE ACQUA FREDDA
	COLLETTORE A PIU VIE
	PRODUTTORE ACS A POMPA DI CALORE, CAPACITA 30L, POTENZA ELETTRICA 1,40 KW
	VALVOLA A SFERA IN ACCIAIO, PRESSIONE DI ESERCIZIO 200 BAR VA - DN25

LEGENDA	
	POZZETTO ACQUE NERE 600X600 MM DOTATO DI SIFONE TIPO FIRENZE
	POZZETTO ACQUE GRIGIE 600X600 MM DOTATO DI SIFONE TIPO FIRENZE
	IMPIANTO FOGNARIO ACQUE NERE IN PVC
	IMPIANTO FOGNARIO ACQUE GRIGIE IN PVC

-	-	-	-	-	-	-
-	-	-	-	-	-	-
-	-	-	-	-	-	-
A	07/03/2025	Adeguamento al parere del CSLPP e altri Enti e allineamento progetto	V. Roselli	S. Glua	D. D'Apollonio	P. Cucino
Rev.	Data	Descrizione	Redatto	Verificato	Approvato	Autorizzato

Progr. 7		Responsabile Unico del Progetto Ing. E. Scarlati
Raggruppamento temporaneo di progettisti		
Mandatario:		
Mandanti:		
Car. 13.4	Scala: 1:50	Data: 07/03/2025

Skymetro PROLUNGAMENTO DELLA LINEA METROPOLITANA IN VAL BISAGNO PROGETTO DI FATTIBILITA' TECNICA ED ECONOMICA (D.lgs. n. 36 / 2023)									
IMPIANTI MECCANICI IDRICO-SANITARIO LOCALE AUTISTI: LAYOUT									
Commessa	Fase	Lotto	Disciplina	WBS	Tipo	Numero	Foglio	Rev.	
MGE1	P4	L2	IIS	PMO	T	001	00	A	