

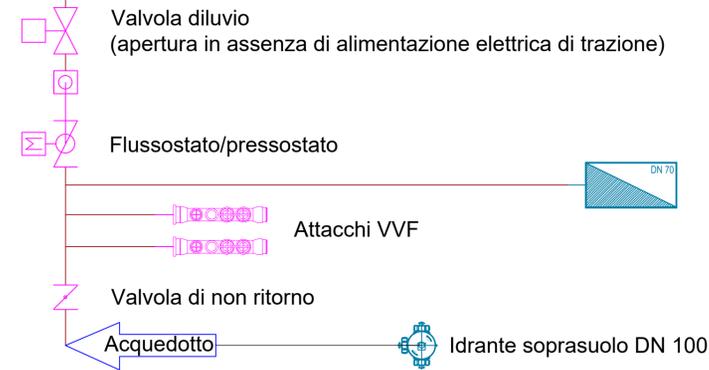


STADIO MARASSI

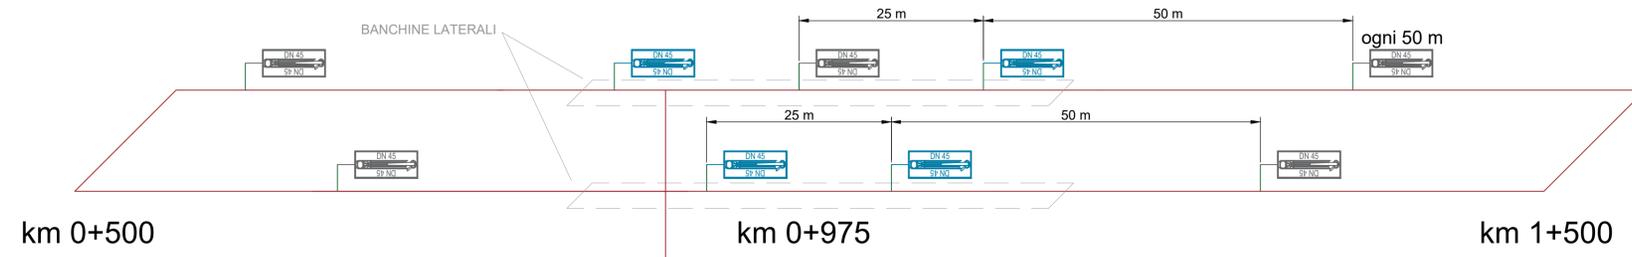

Portata Impianto : 481.71 l/min
Pressione minima funzionamento Impianto: 4.04 bar

LEGENDA	
	Acciaio DN 80
	Acciaio DN 50
	Acciaio DN 40
	Idrante UNI 45 attivo
	Idrante UNI 45

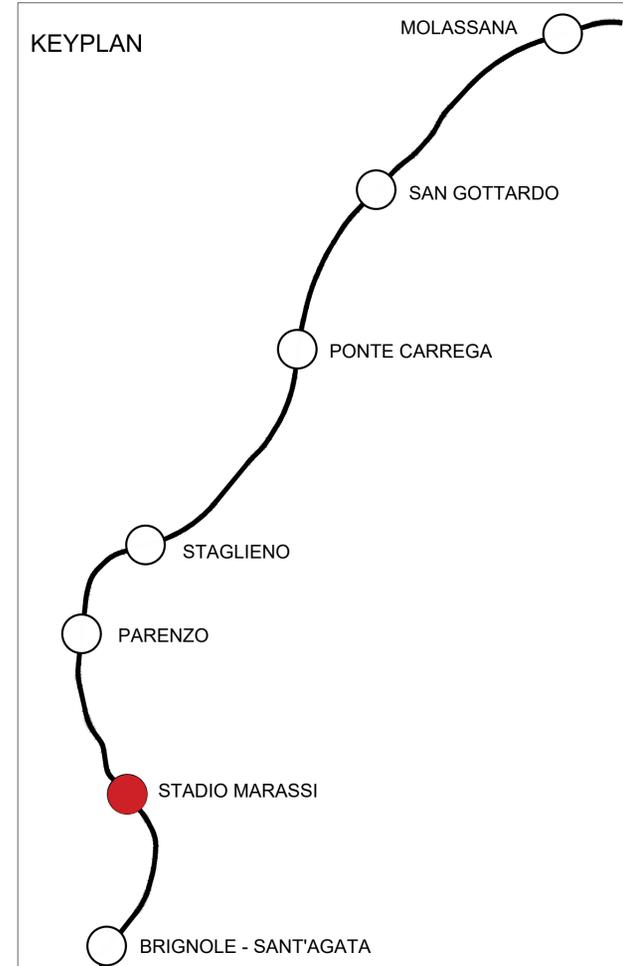

-	-	-	-	-	-	
-	-	-	-	-	-	
-	-	-	-	-	-	
A	07/03/2025	Adeguamento al parere del CSLPP e altri Enti e allineamento progetto	V. Roselli	S. Giua	D. D'Apollonio	P. Cucino
Rev.	Data	Descrizione	Redatto	Verificato	Approvato	Autorizzato

Skymetro
 Responsabile Unico del Procedimento
 Ing. E. Scarlati
 PRORINGAMENTO DELLA LINEA METROPOLITANA IN VAL BISAGNO
 PROGETTO DI FATTIBILITA' TECNICA ED ECONOMICA (D.lgs. n. 36 / 2023)
 IMPIANTI MECCANICI
 IDRICO ANTINCENDIO
 STAZIONE STADIO MARASSI: SCHEMA FUNZIONALE
 Commessa: MGE1 Fase: P4 Lotto: L1 Disciplina: IIA WBS: SRO Tipo: K Numero: 001 Foglio: 00 Rev: A
 Data: 07/03/2025