LAYOUT PIANO BANCHINA

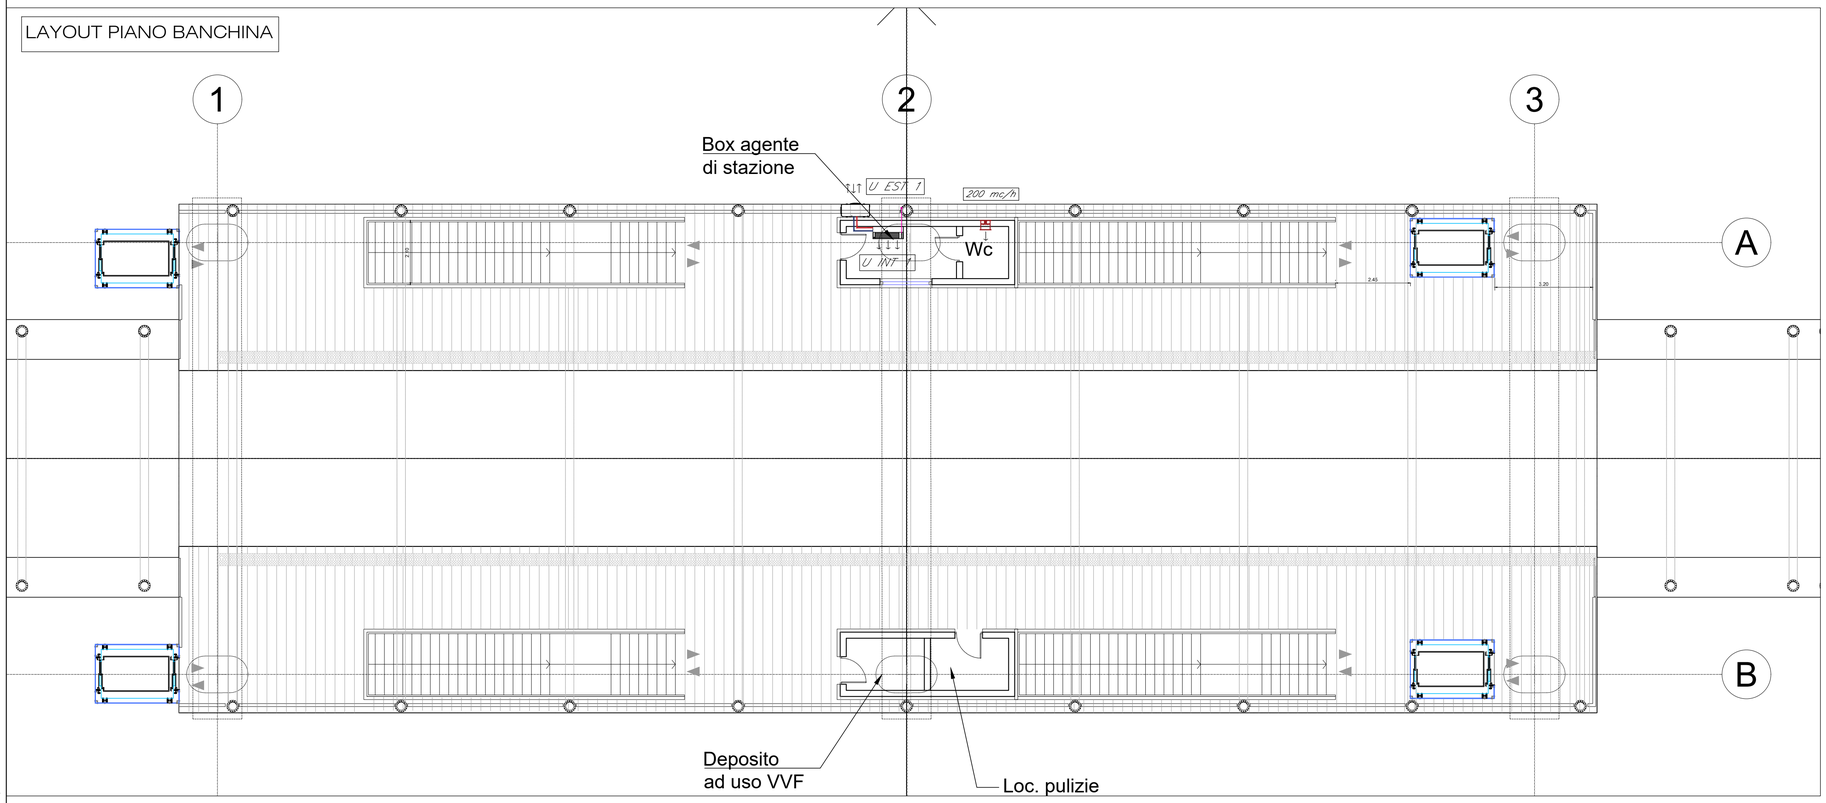

LEGENDA SIMBOLI
APPARECCHI IMPIANTO CONDIZIONAMENTO E VENTILAZIONE

ITEM		DESCRIZIONE
	U INT 1	Condizionatore split a pompa di calore; $P_{termica}$ = 3,4 kW; $P_{frigorifera}$ = 4,0 kW
	U EST 1	Unità esterna a pompa di calore; $P_{termica}$ = 3,4 kW; $P_{frigorifera}$ = 4,0 kW
	DIM	Estrattore assiale

TABELLA ELEMENTI

ITEM	CARATTERISTICHE
	Tubazione di scarico condensa in polietilene DN 32 (pendenza min. 1%)
	Tubazione in rame preisolate

Rev.	Data	Descrizione	Redatto	Verificato	Approvato	Autorizzato
-	-	-	-	-	-	-
-	-	-	-	-	-	-
-	-	-	-	-	-	-
A	07/03/2025	Adeguamento al parere del CSLLPP e altri Enti e allineamento progetto	V. Roselli	S. Giua	D. D'Apollonio	P. Cucino

Progr. 15
Cart. 13.4

Responsabile Unico del Progetto
Ing. E. Scarlatti

Raggruppamento temporaneo di progettisti
Mandataria: SYSTRA
Mandanti: ITALFERR, architecna, LAND

Skymetro
PROLUNGAMENTO DELLA LINEA METROPOLITANA IN VAL BISAGNO
PROGETTO DI FATTIBILITA' TECNICA ED ECONOMICA (D.lgs. n. 36 / 2023)

IMPIANTI MECCANICI
CONDIZIONAMENTO E VENTILAZIONE
STAZIONE STADIO MARASSI: LAYOUT PIANO BANCHINA

Scala: 1:100 Data: 07/03/2025

Commessa	Fase	Lotto	Disciplina	WBS	Tipo	Numero	Foglio	Rev.
MGE1	P4	L1	IVC	SRO	T	001	00	A